


位置図 1/10,000

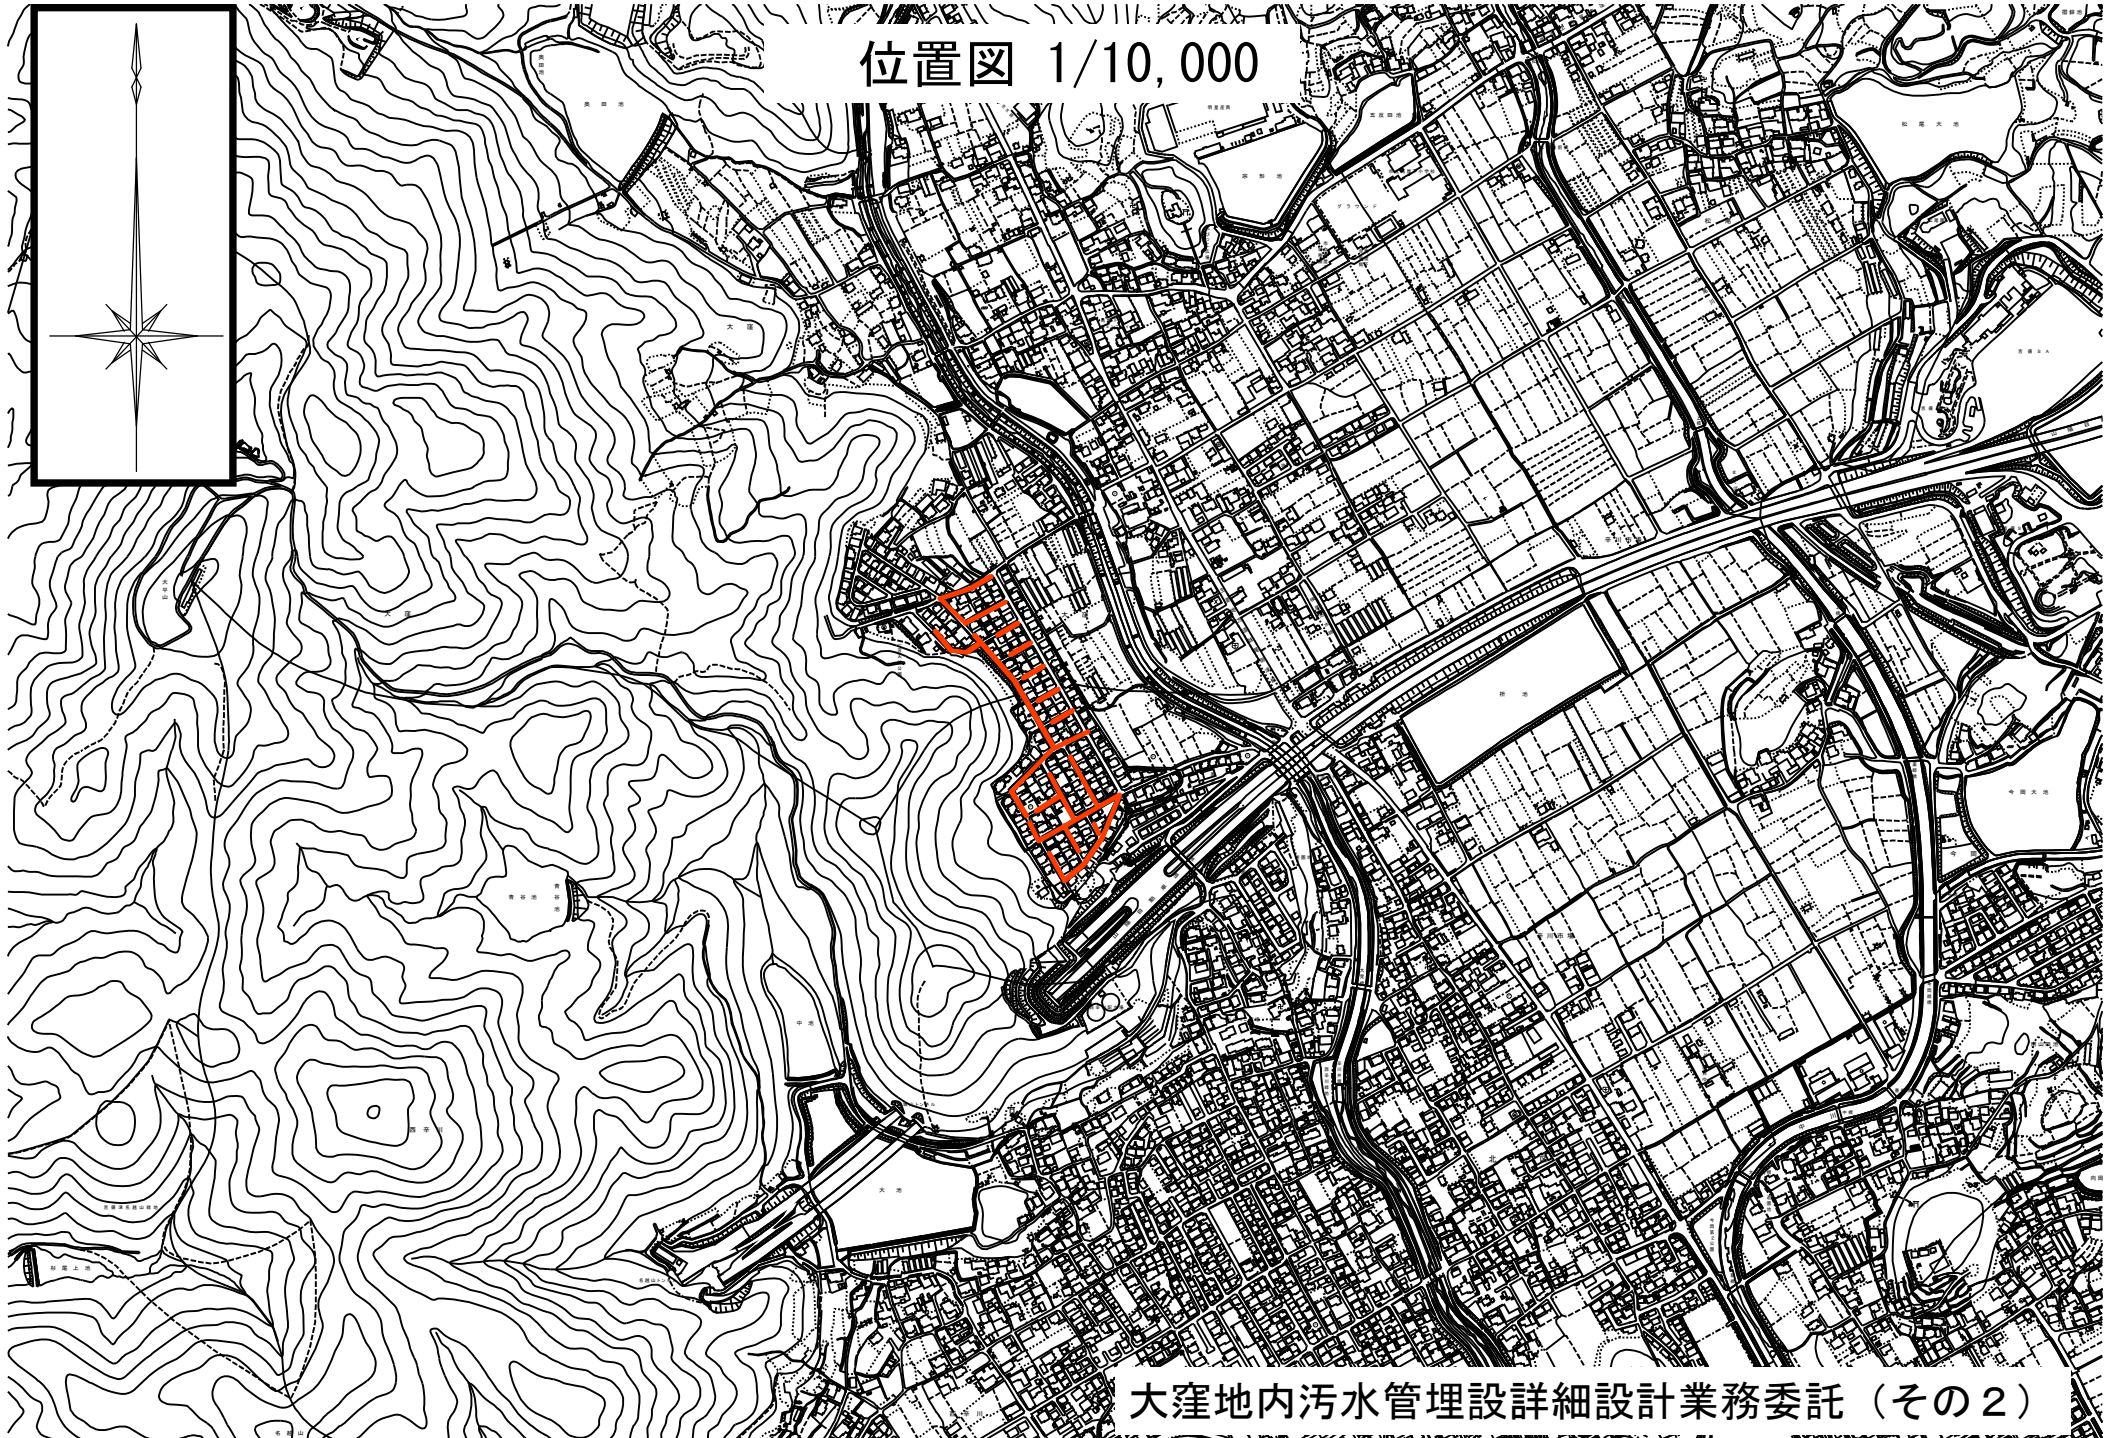

大窪地内污水管埋設詳細設計業務委託（その2）