


# 岡山市福祉交流プラザ三友増築ほかの建築設計業務委託

(委託場所：岡山市北区岩井二丁目4番1号)

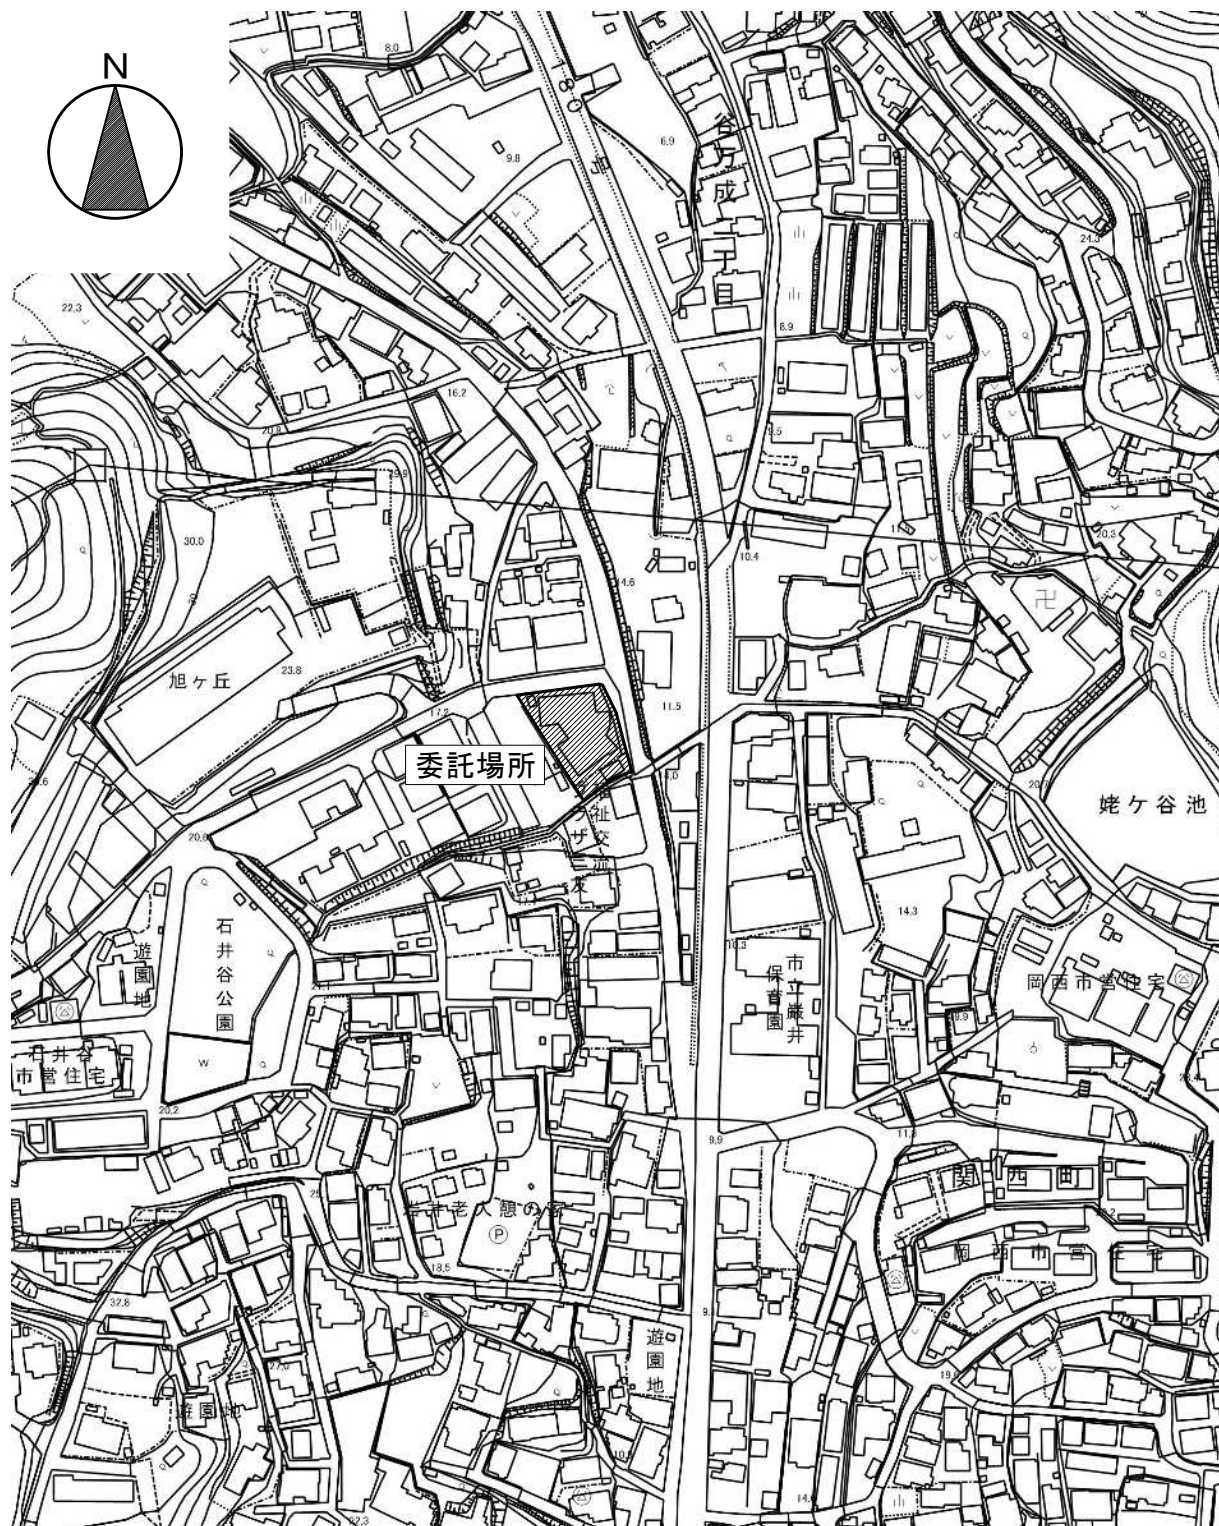

附近見取図 S=1/2,500