付近見取図　S=1/2500

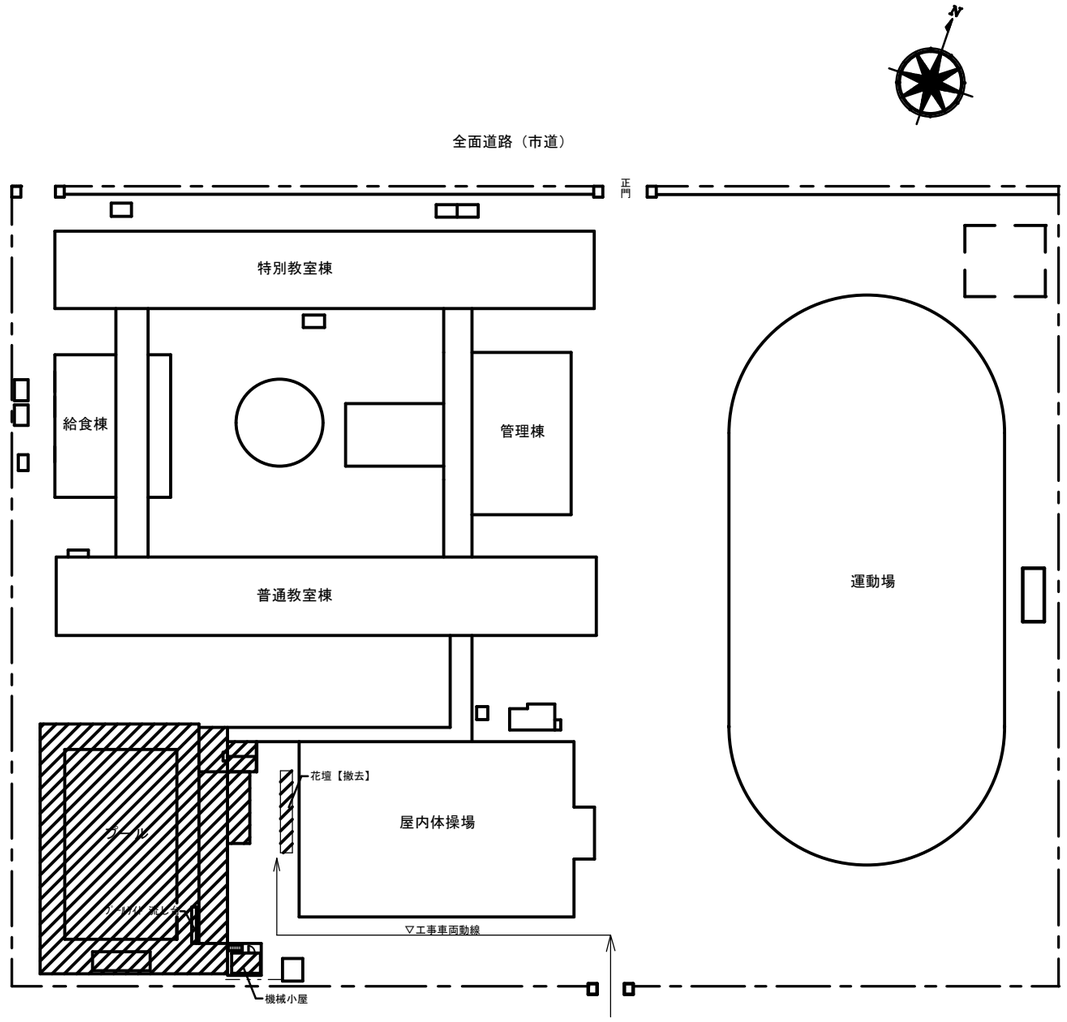

配 置 図　S=1/600

委託範囲を示す。

工事名	岡山市立南輝小学校プール長寿命化改修工事								
図面	付近見取図　配置図			縮尺	1/600, 2500				
No.					令和８年５月				
A/1	課長	主幹	課長補佐	係長	主任	担当	承認	検図	製図

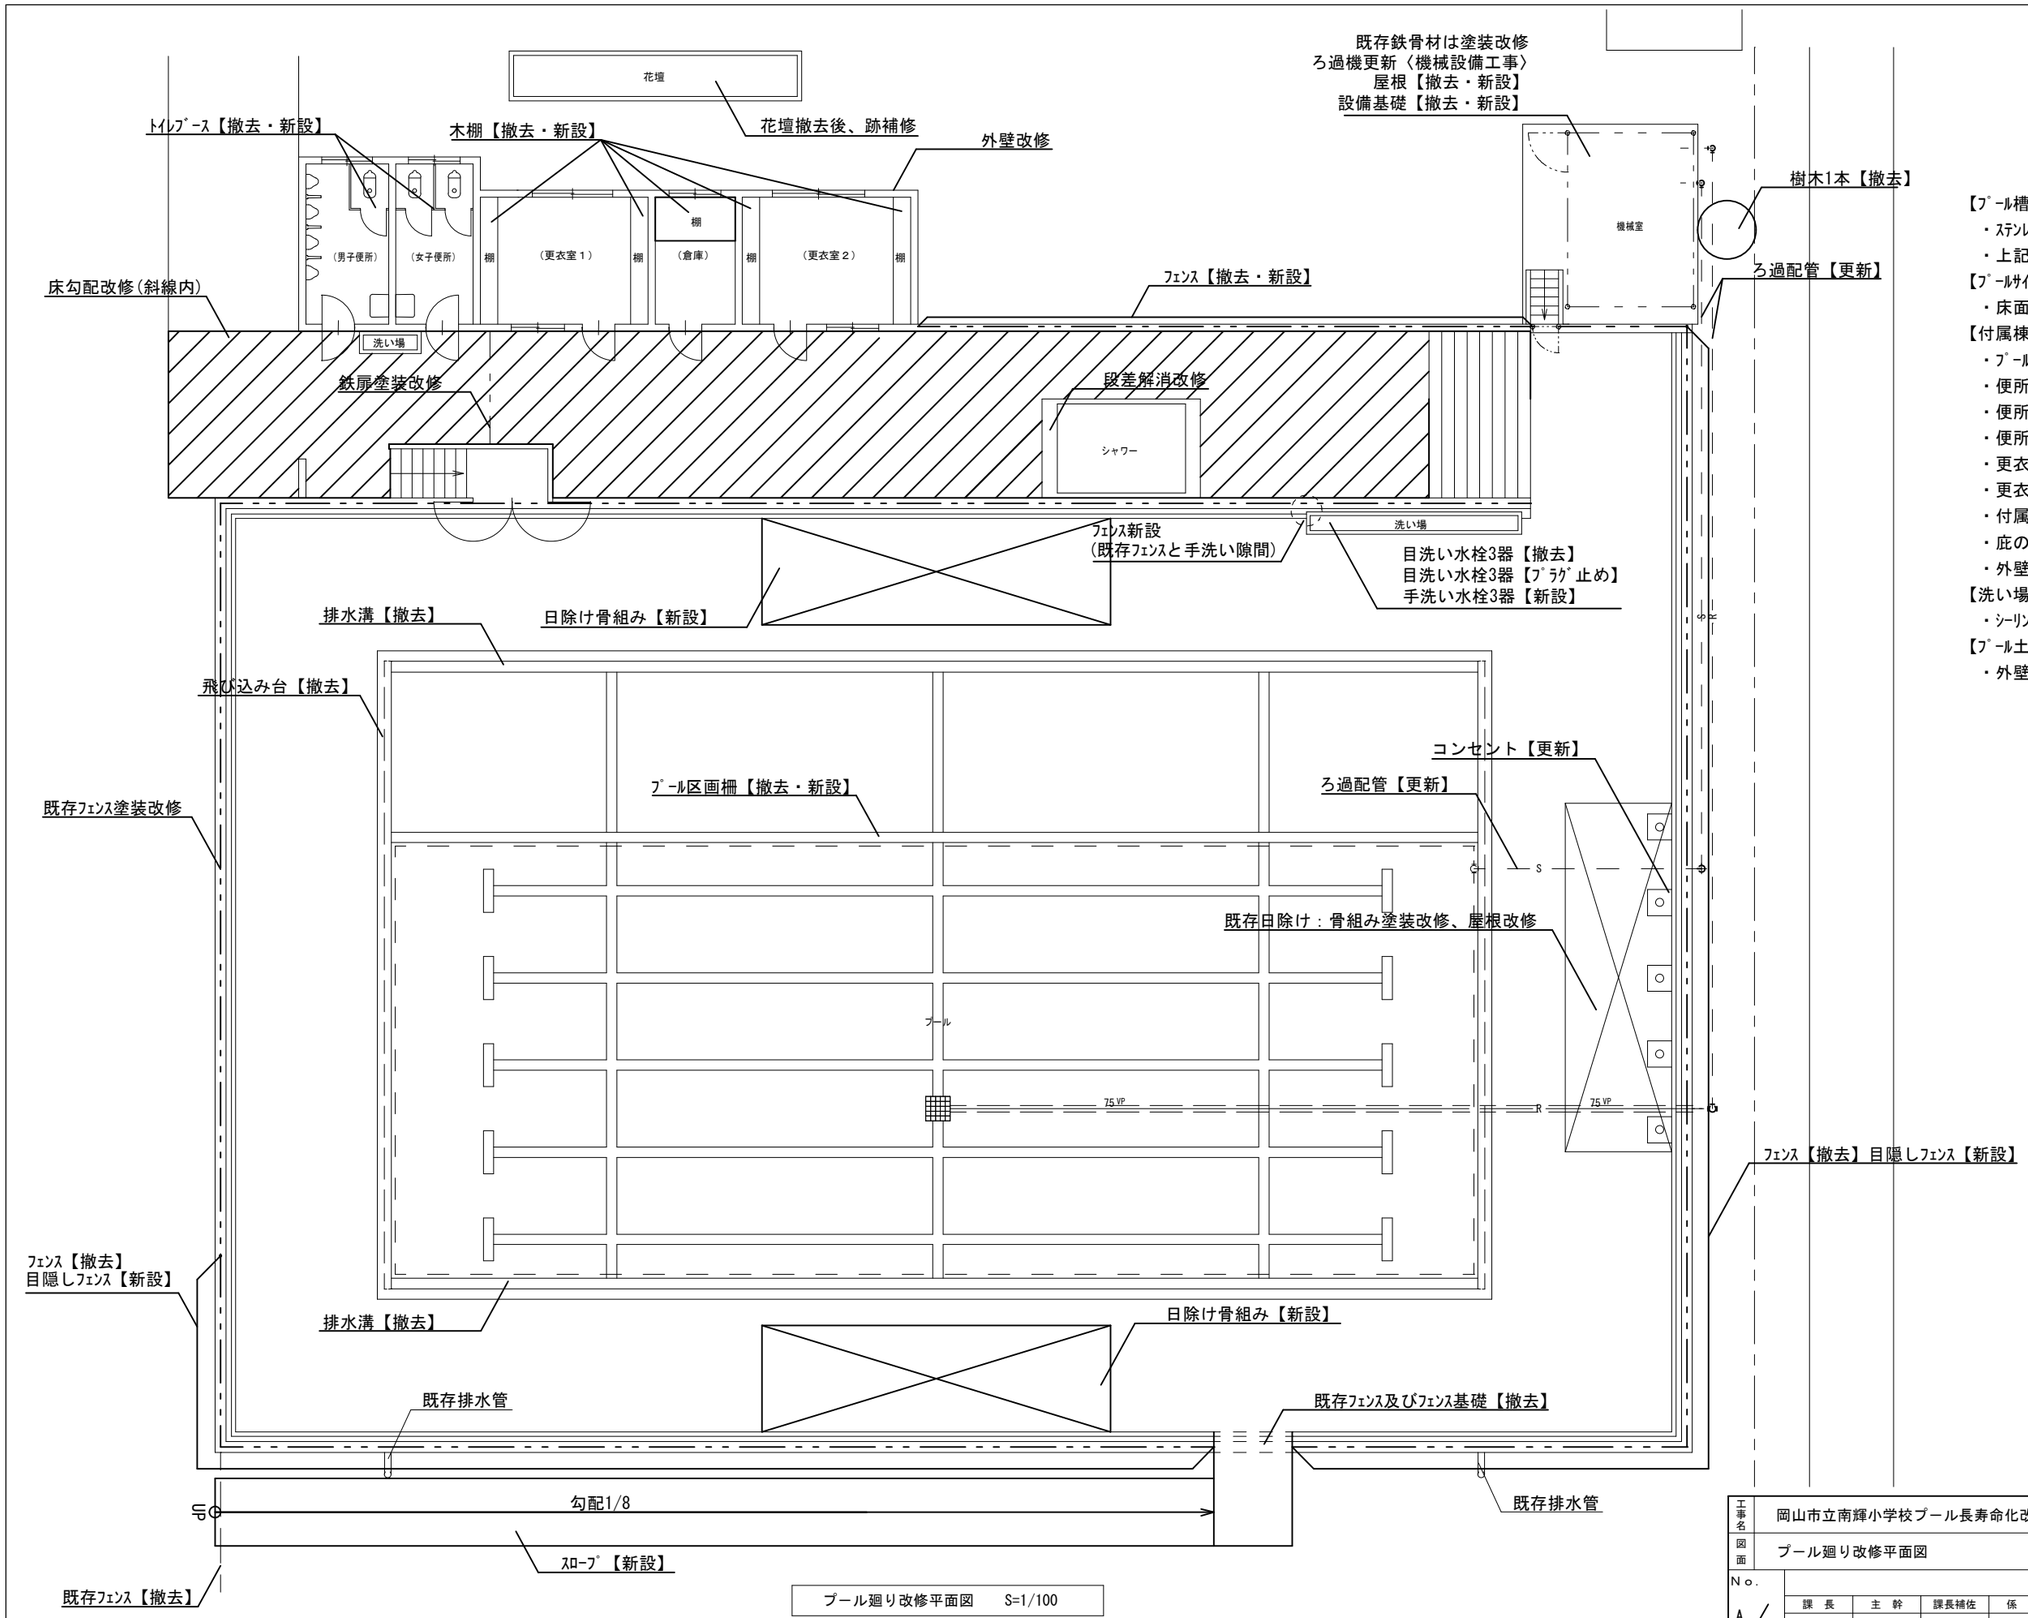

プール廻り改修平面図　S=1/100

【プール槽】
・ステンレスプール槽（ 無塗装 ）に改修すること。
・上記改修に伴う設備改修を行うこと。
【プールサイド】
・床面を改修すること。
【付属棟】
・プール付属棟は外壁改修及び屋根・樋改修を行うこと。
・便所(男女)の室内の床及び壁を改修を行うこと。
・便所の手洗い、小便器の改修を行うこと。
・便所の照明器具の更新を行うこと。
・更衣室(1・2)、倉庫は壁改修を行うこと。
・更衣室(1・2)は照明器具の新設を行うこと。
・付属棟の扉及び窓は全数改修を行うこと。
・庇の撤去新設を行うこと。
・外壁に付属している室名サインは撤去新設を行う。
【洗い場】
・シーリング更新を行うこと。
【プール土台壁面】
・外壁改修を行うこと。

工事名	岡山市立南輝小学校プール長寿命化改修工事								
図面	プール廻り改修平面図			縮尺	1/100				
No.					令和８年５月				
A	課長	主幹	課長補佐	係長	主任	担当	承認	検図	製図