



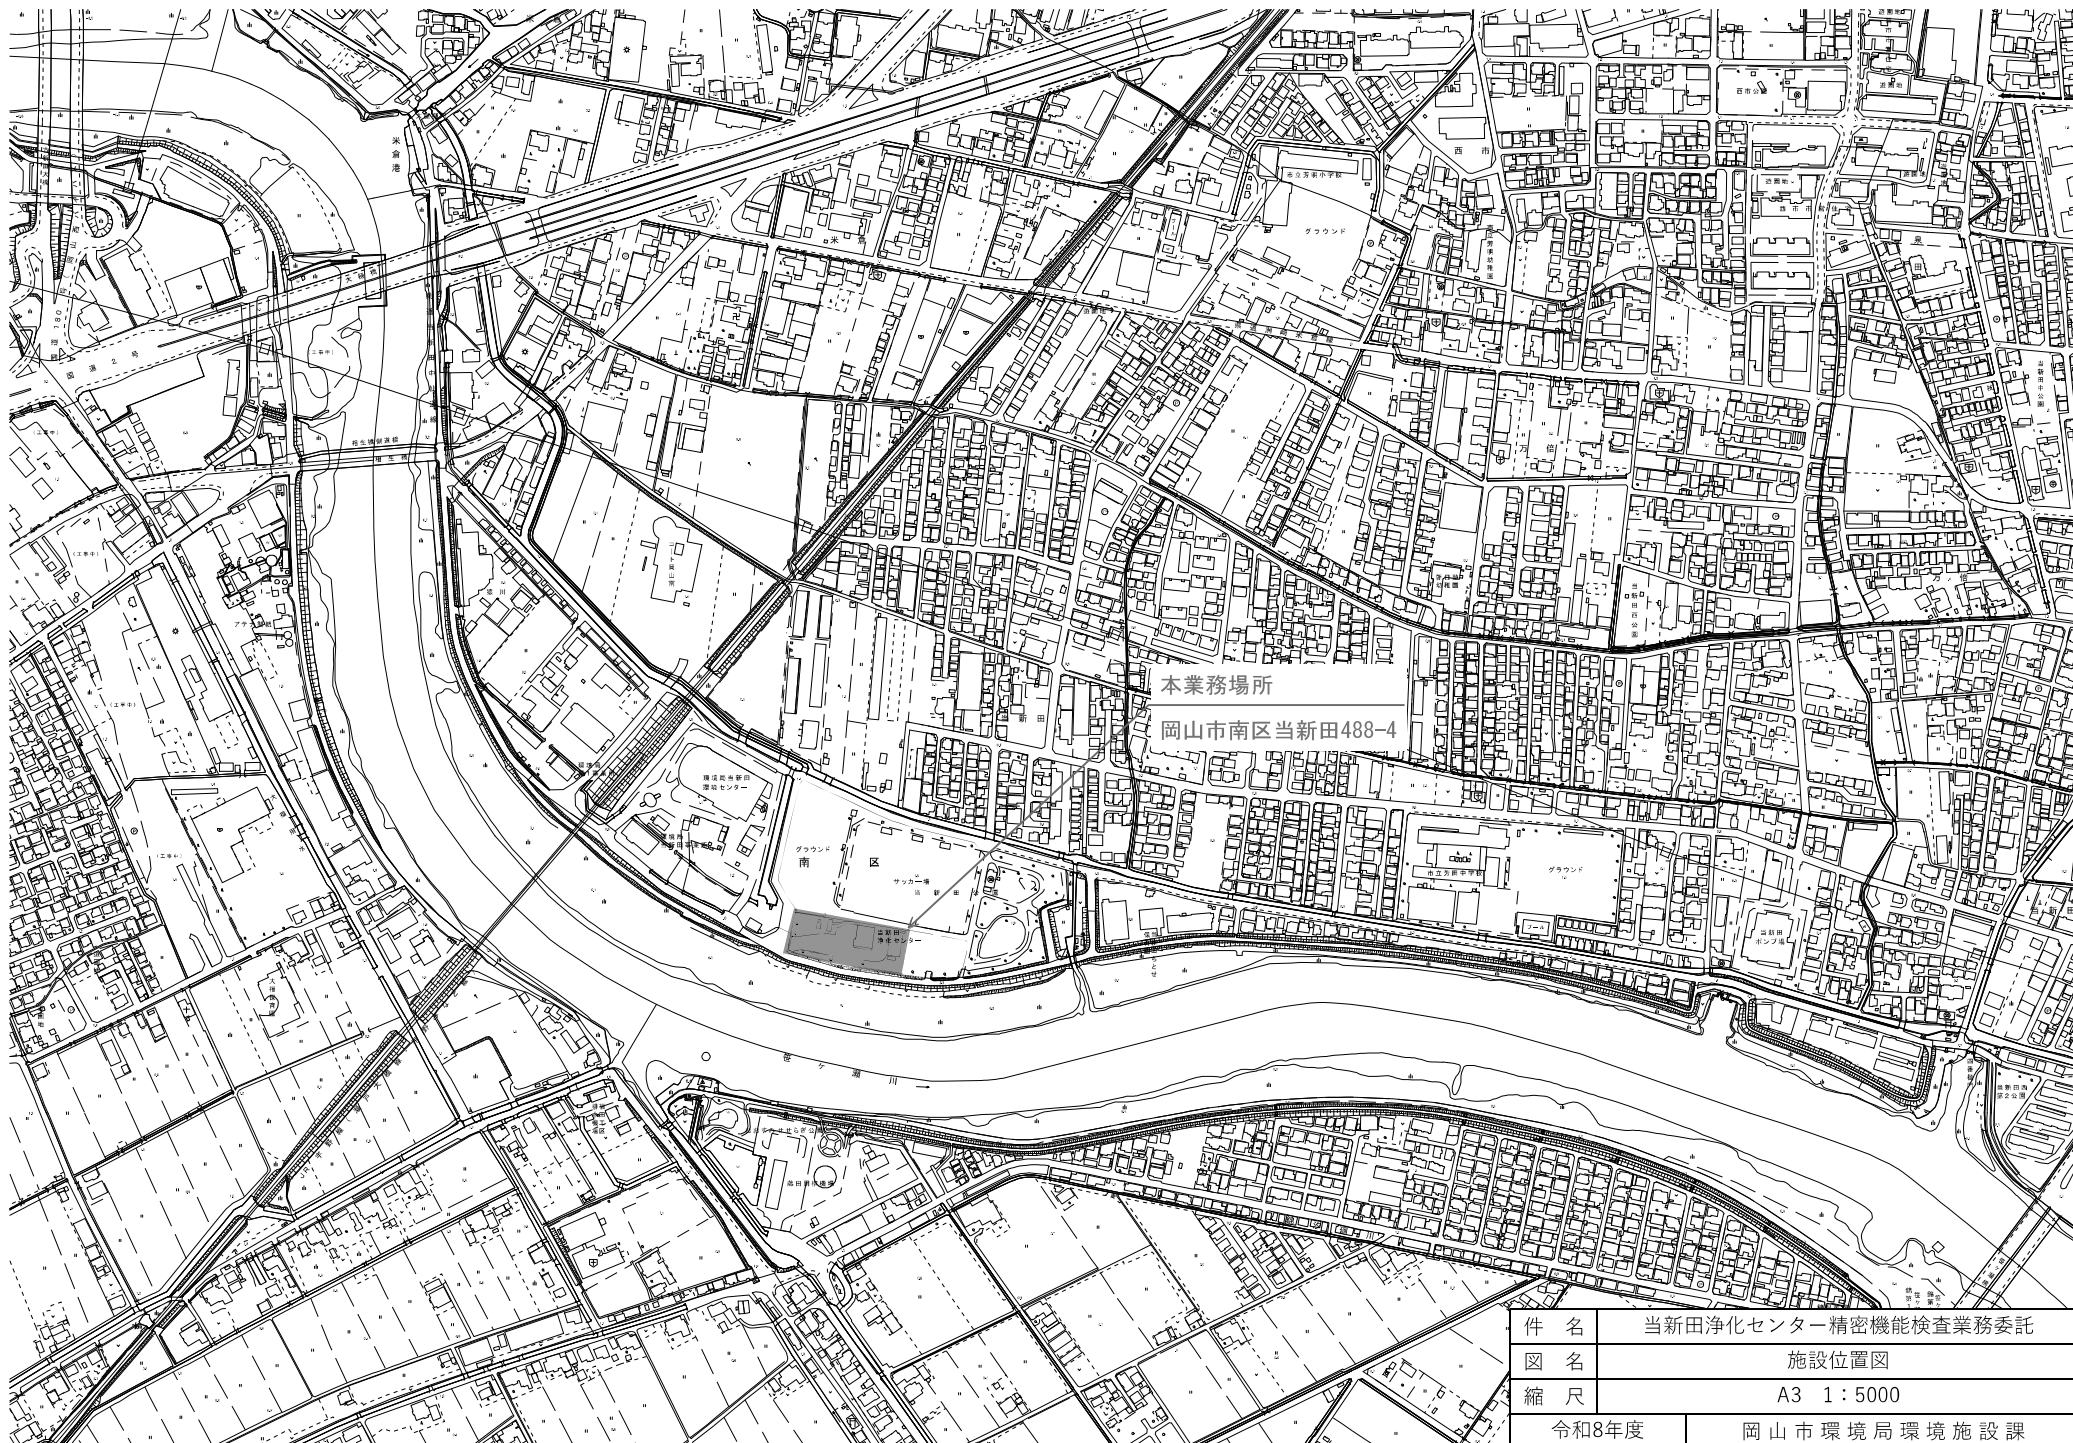

件名	当新田浄化センター精密機能検査業務委託	
図名	施設位置図	
縮尺	A3 1:5000	
令和8年度	岡山市環境局環境施設課	

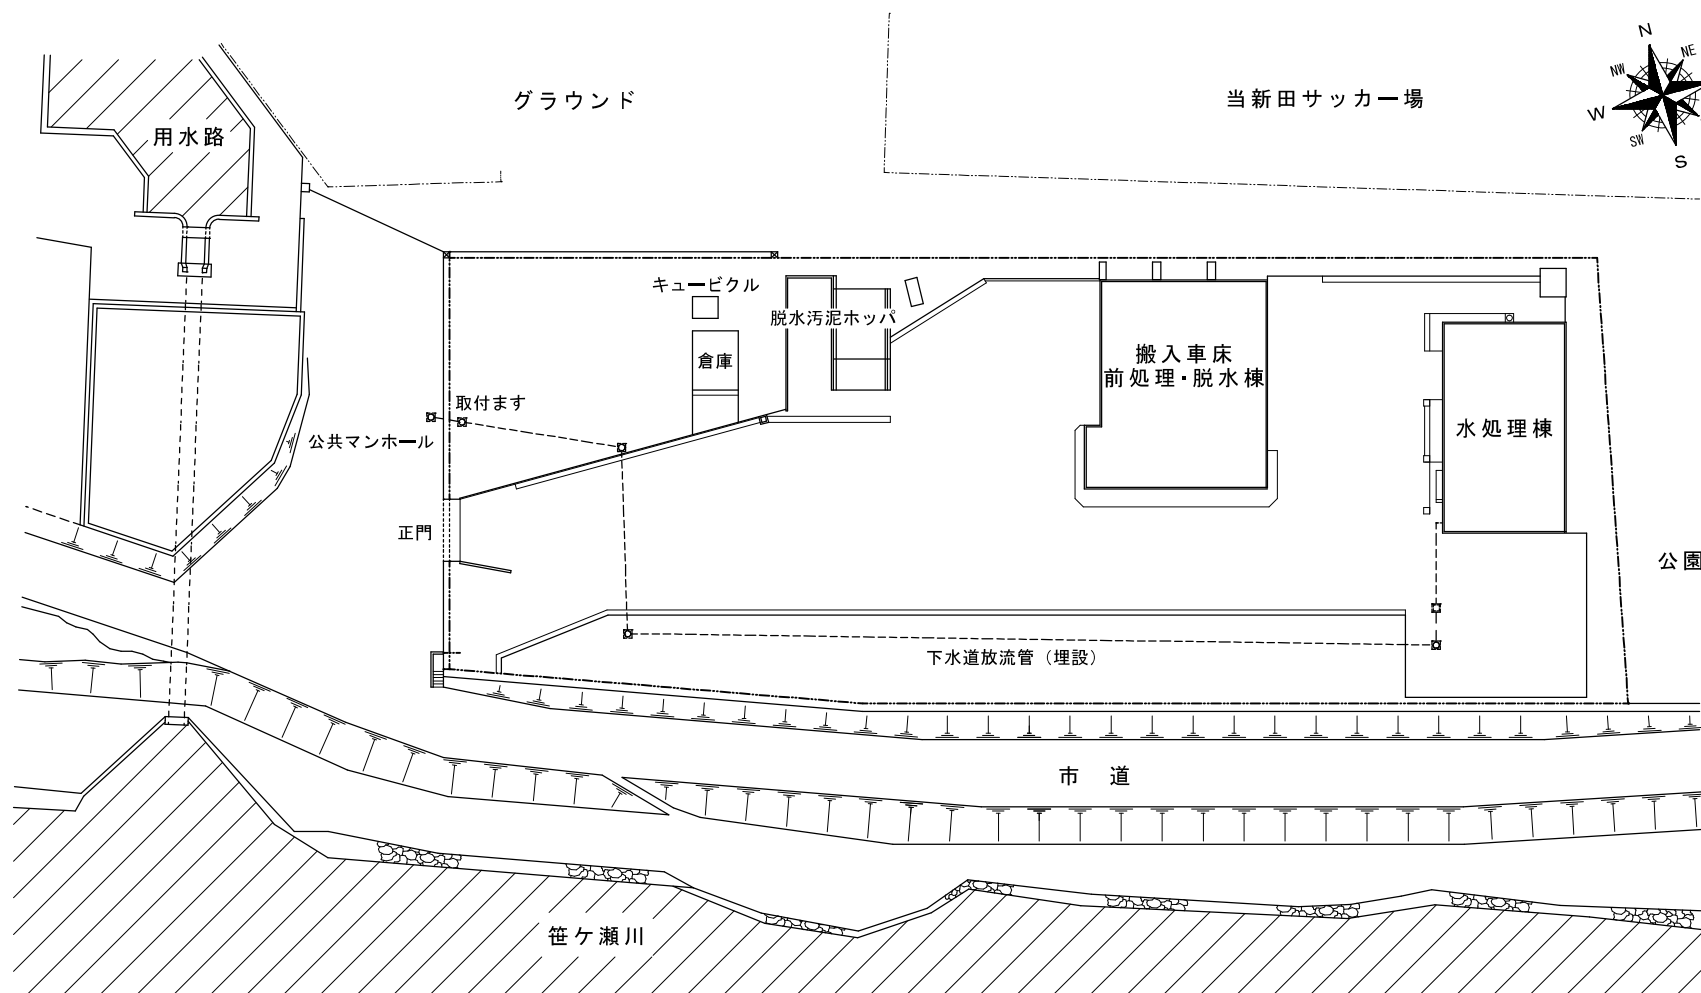

施設概要


計画処理能力：70kL/日（+100kL/日）
 処理方式：固液分離＋生物脱窒素処理
 放流先：下水道（児島湖流域下水道）

外周フェンス（本業務範囲）

下水排除基準


項目	基準値
pH	5 ～ 9
BOD	600 mg/L
SS	600 mg/L
T-N	80 mg/L
T-P	8 mg/L

【注意事項】本図は概略であり、寸法・形状等は着手前に現地調査を行うこと。

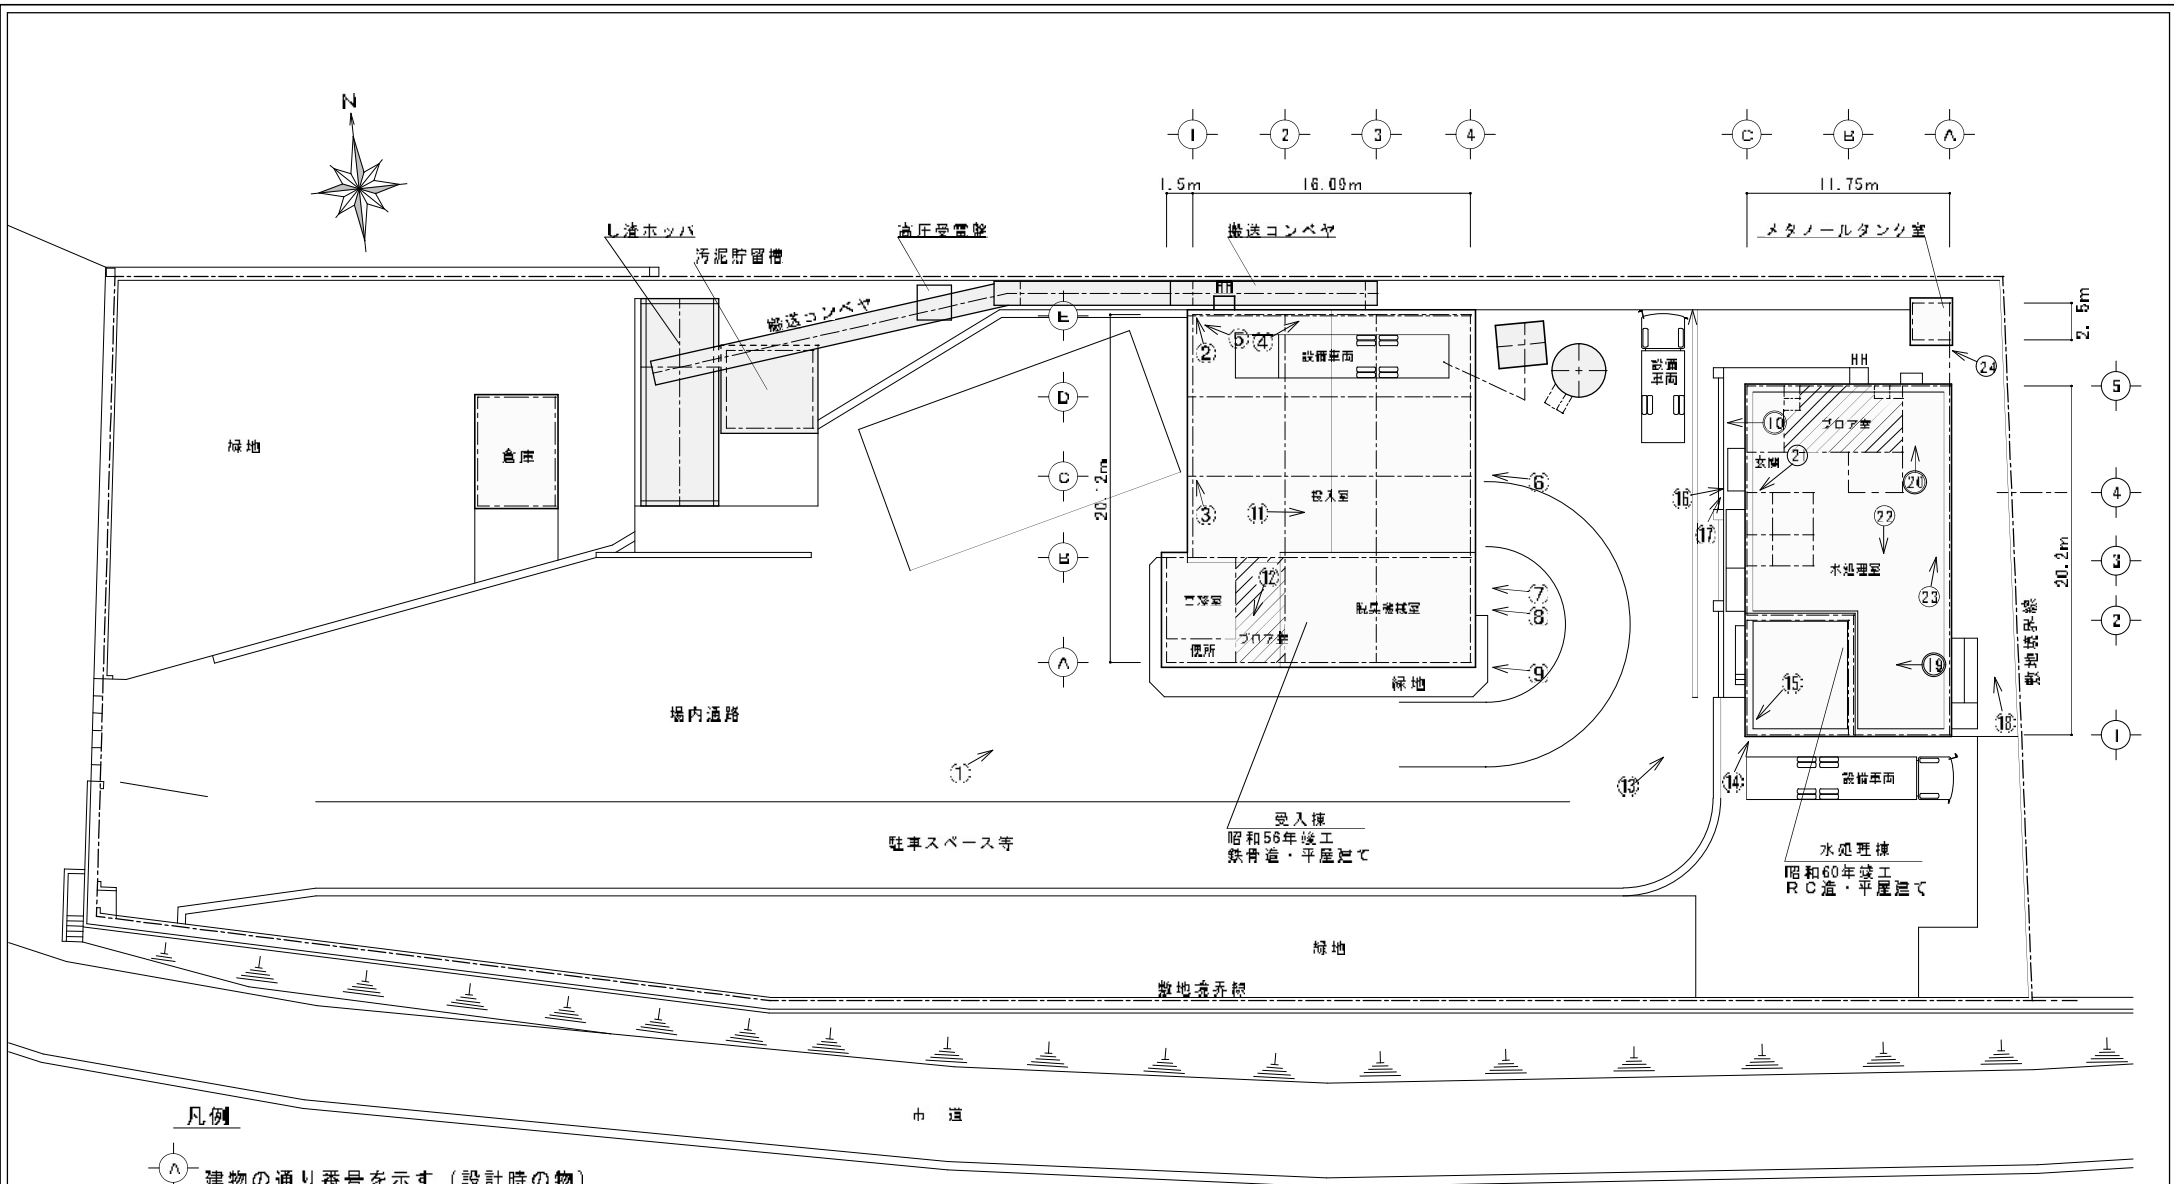

凡例

- ① 建物の通り番号を示す (設計時の物)
- ② 写真番号と撮影方向を示す
- ③ 屋上の撮影位置を示す
- ④ 石綿吹付けの位置を示す
- ⑤ 建築物及び建築設備を示す
- ⑥ プラント機械設備を示す

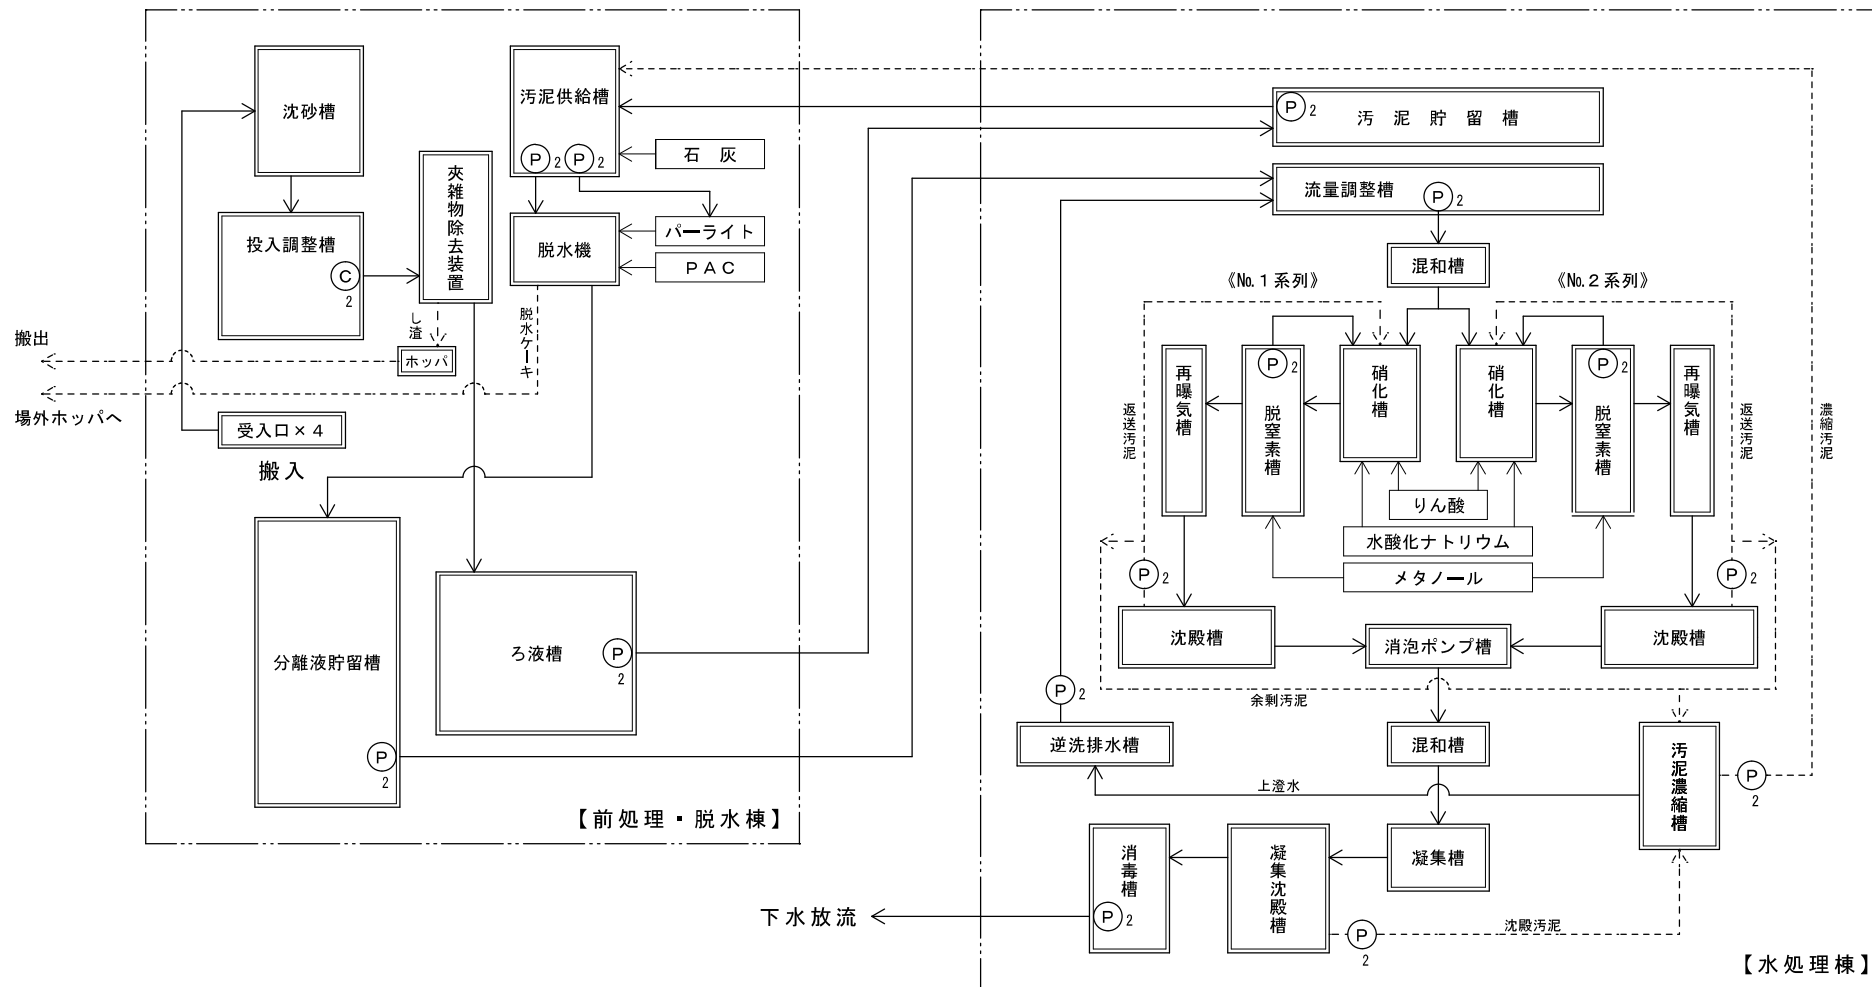

【注意事項】 本図は概略であり、工程・機器等は着事前に現地調査を行うこと。

