


# 岡山市立大元小学校プール長寿命化改修の建築設計業務委託

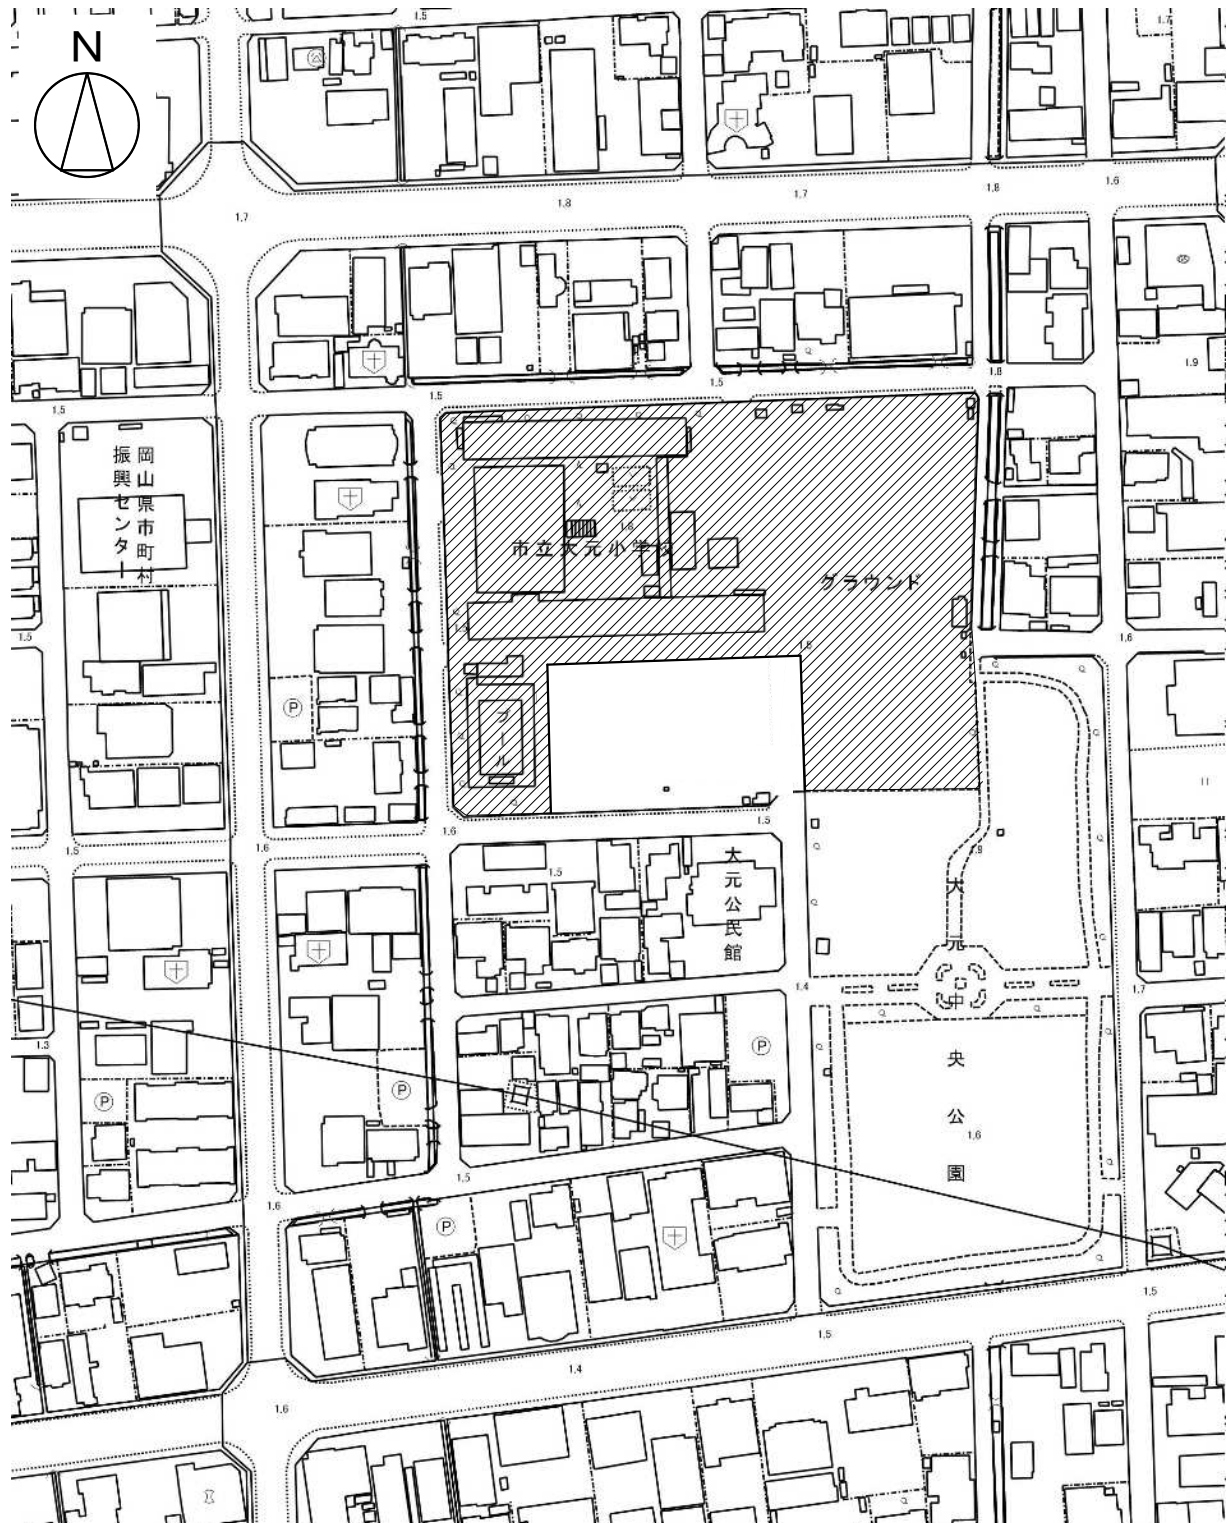

付近見取図 S=1/2, 500

委託場所：岡山市北区大元上町9番43号