


位置図

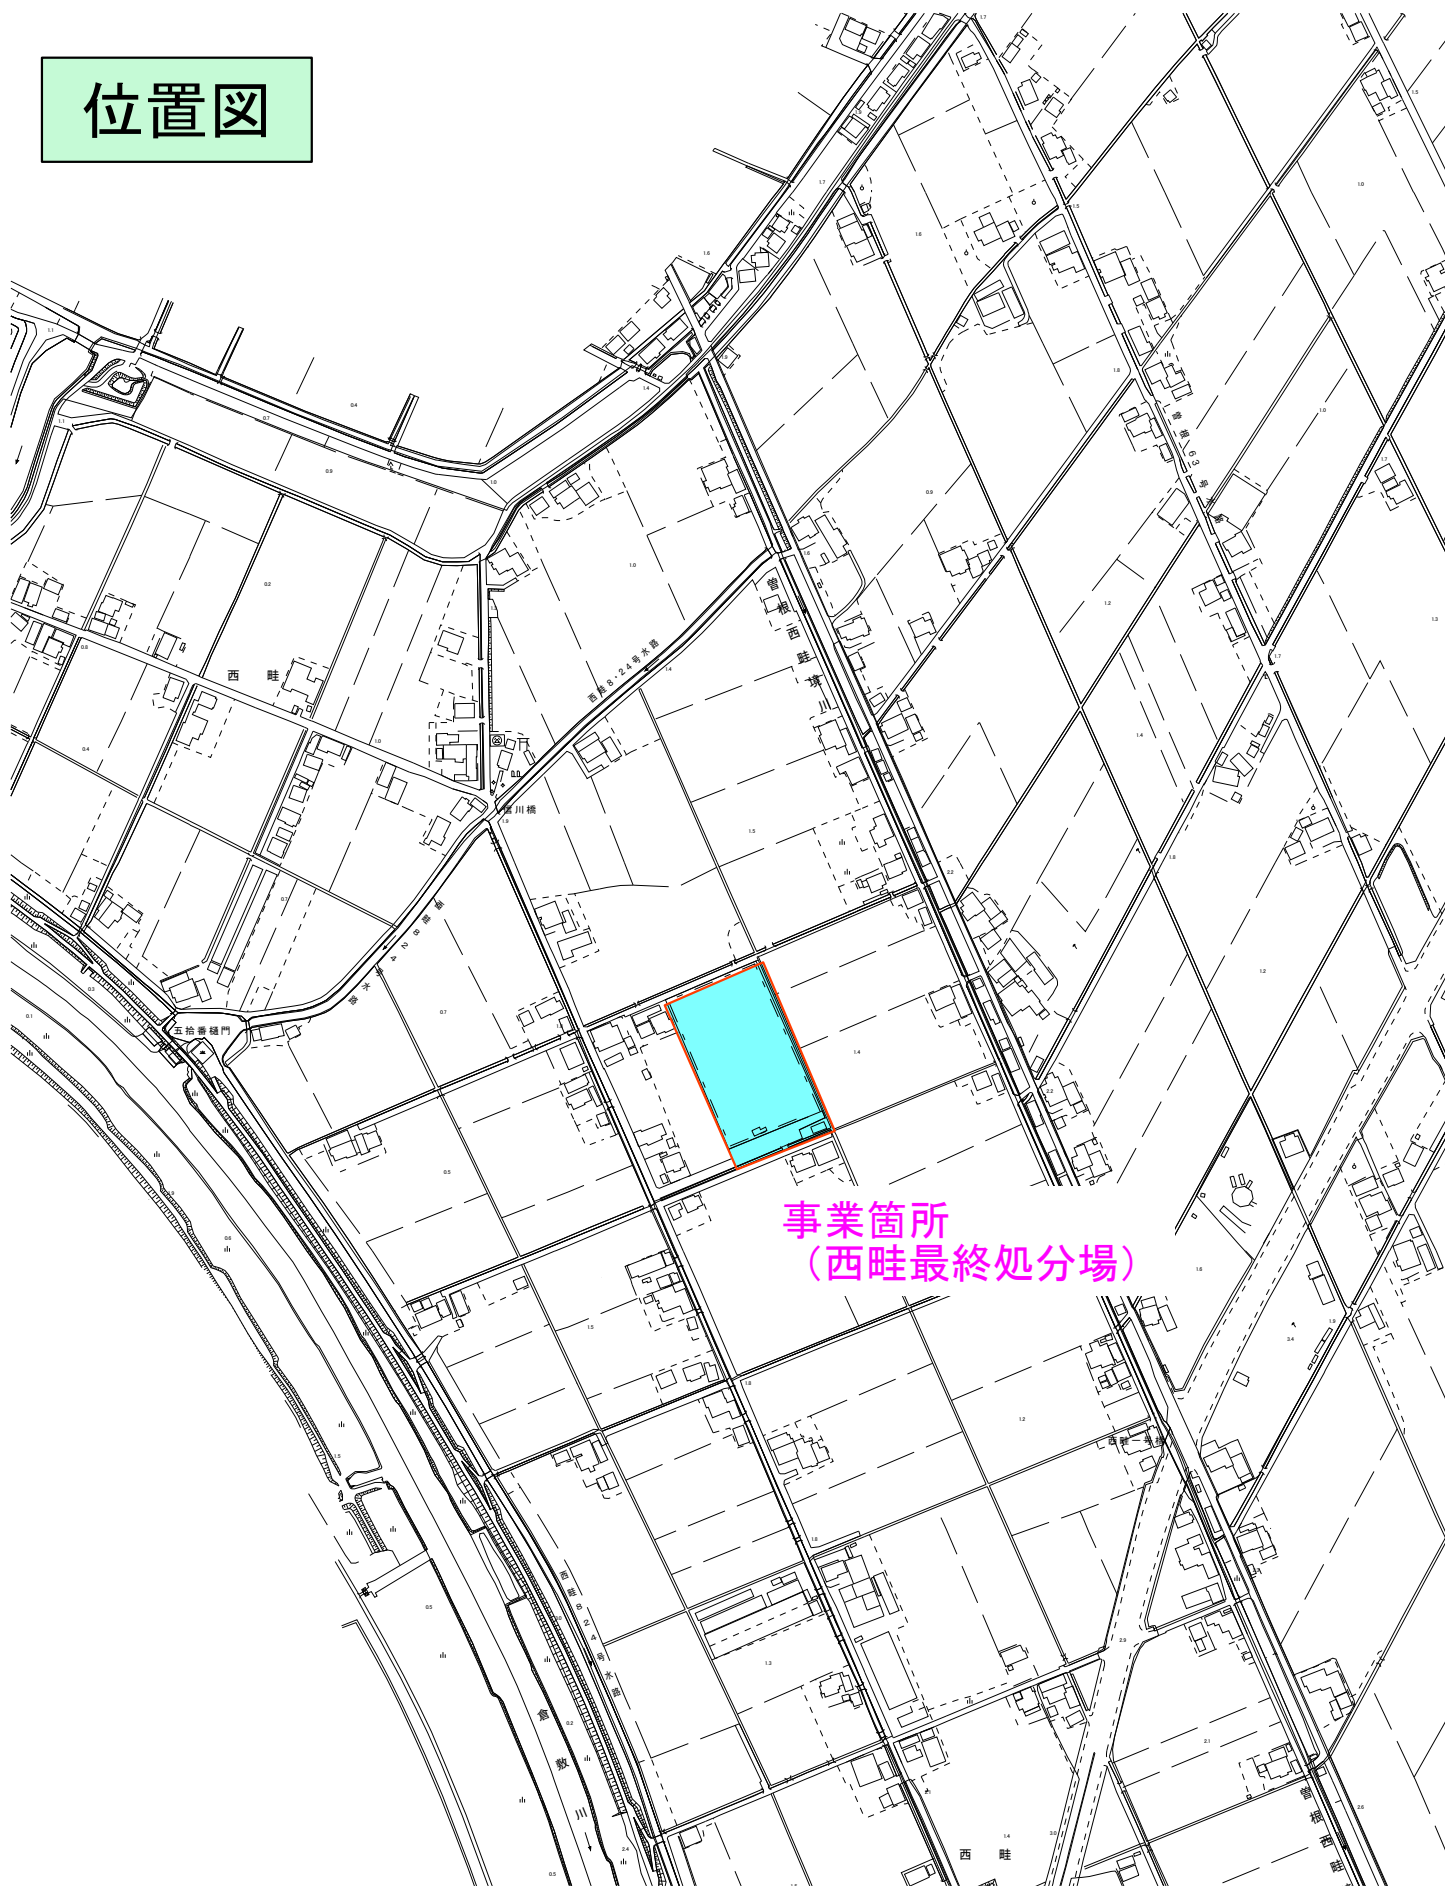

委託名	西畦最終処分場廃止検討及びガス観測孔設置業務委託			
図名	位置図			
令和8年度	縮尺	1/5,000	図番号	
岡山市環境施設課				