


点検対象棟	
【1】	RC造4階建 3,206㎡[校舎]
【2】	RC造4階建 3,687㎡[校舎]
【3】	S造2階建 1,138㎡[屋体]
【4】	S造平屋建 377㎡[武道場]
計	8,408㎡
備考	

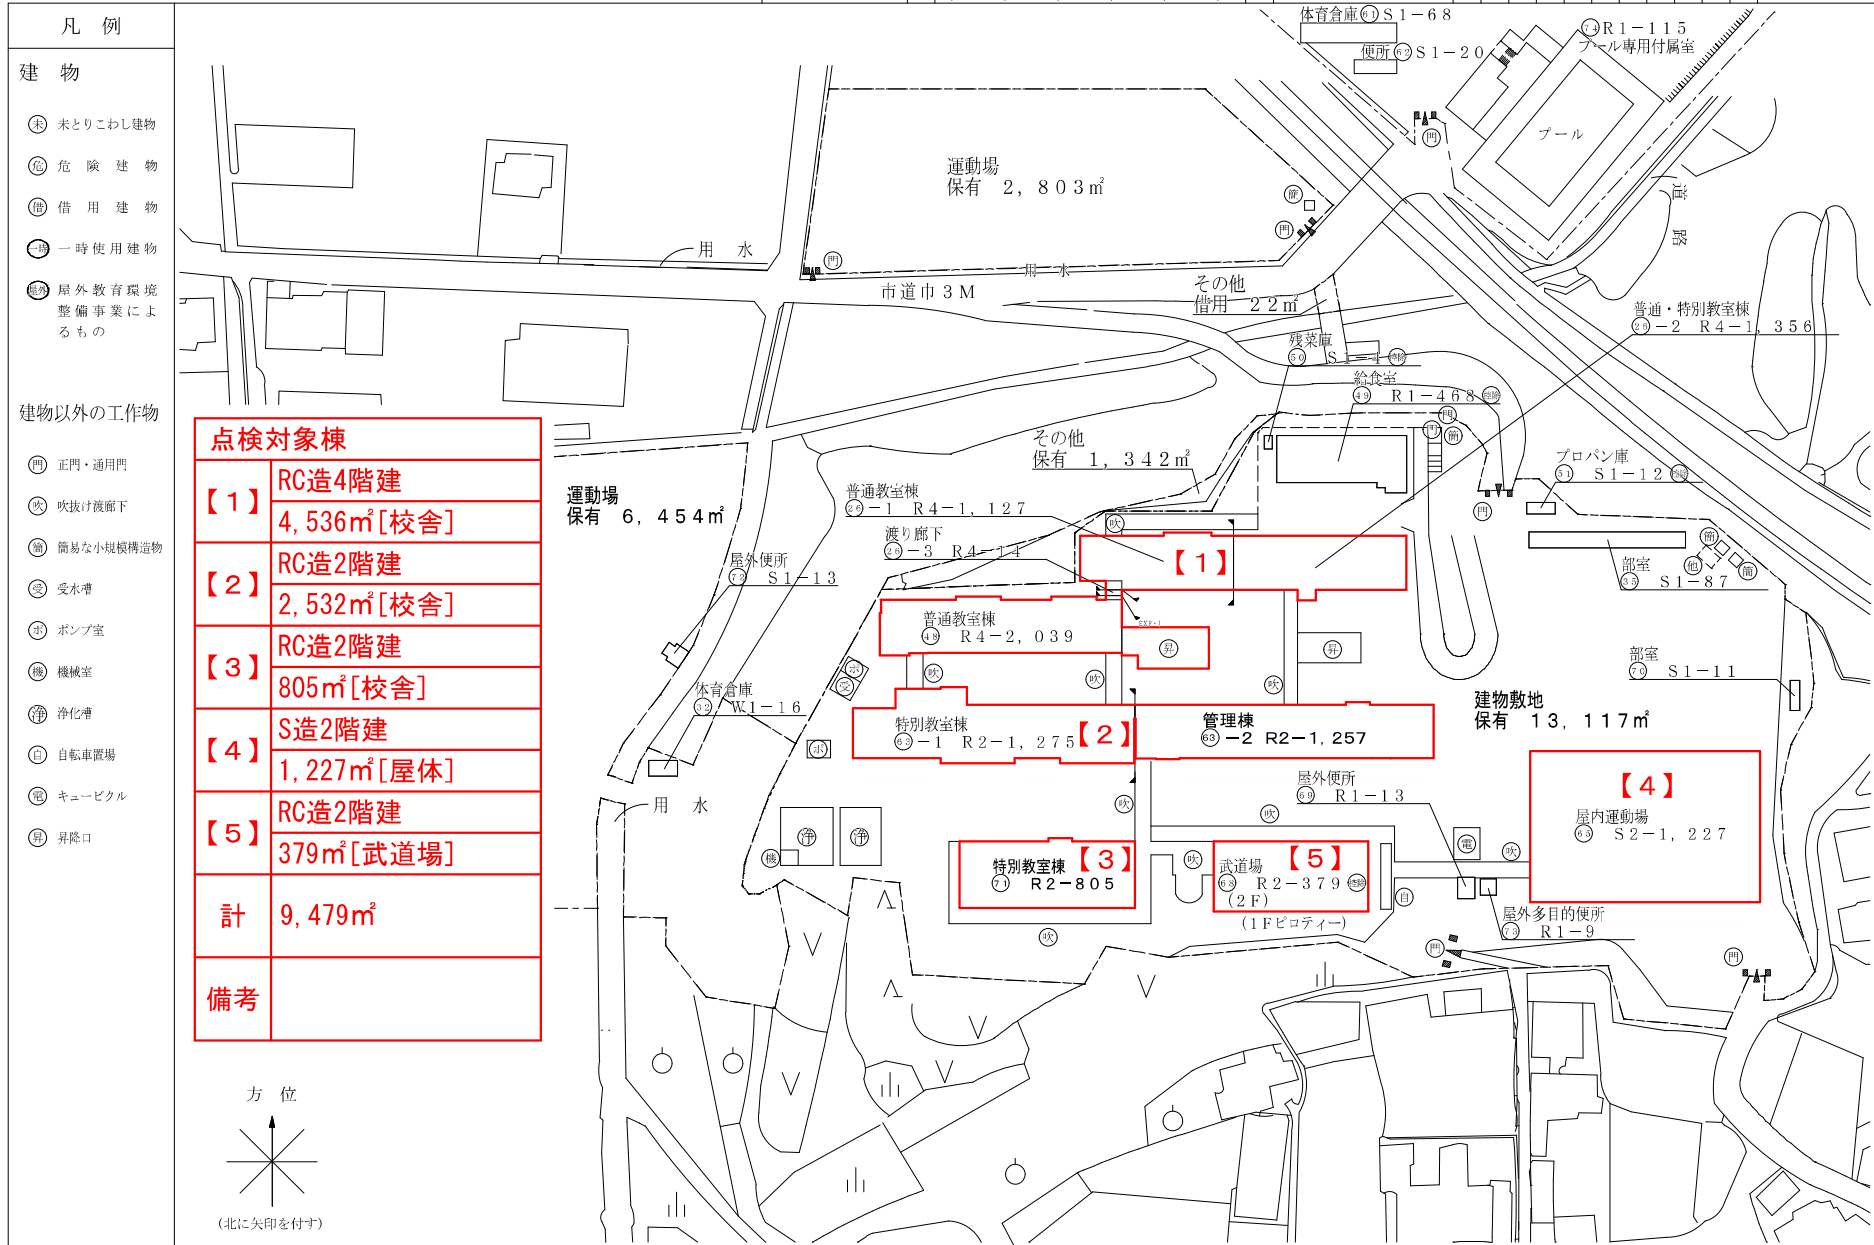

(令和4年度)

施設の配置図	縮尺	1/1300 (A4)	学校名	西大寺中学校	調査番号	(都道府県)	(市町村)	(学 校)	整理番号
		0 1.0 2.0 3.0 4.0 5.0 m			33	210	13	606	0148-1



凡 例

建 物

- ㊦ 未とりこわし建物
- ㊧ 危険建物
- ㊨ 借用建物
- ㊩ 一時使用建物
- ㊪ 屋外教育環境整備事業によるもの
- ㊫ H30ブロック塀臨時特例交付金によるもの

建物以外の工作物

- ㊬ 正門・通用門
- ㊭ 吹抜け渡廊下
- ㊮ ポンプ室
- ㊯ 簡易な小規模構造物
- ㊰ 自転車置場
- ㊱ 焼却炉
- ㊲ 残菜庫
- ㊳ キュービクル
- ㊴ ポンプ室
- ㊵ 受水槽
- ㊶ プロパン庫
- ㊷ 受水槽
- ㊸ 防球ネット
- ㊹ バックネット
- ㊺ 当該学校以外の建物

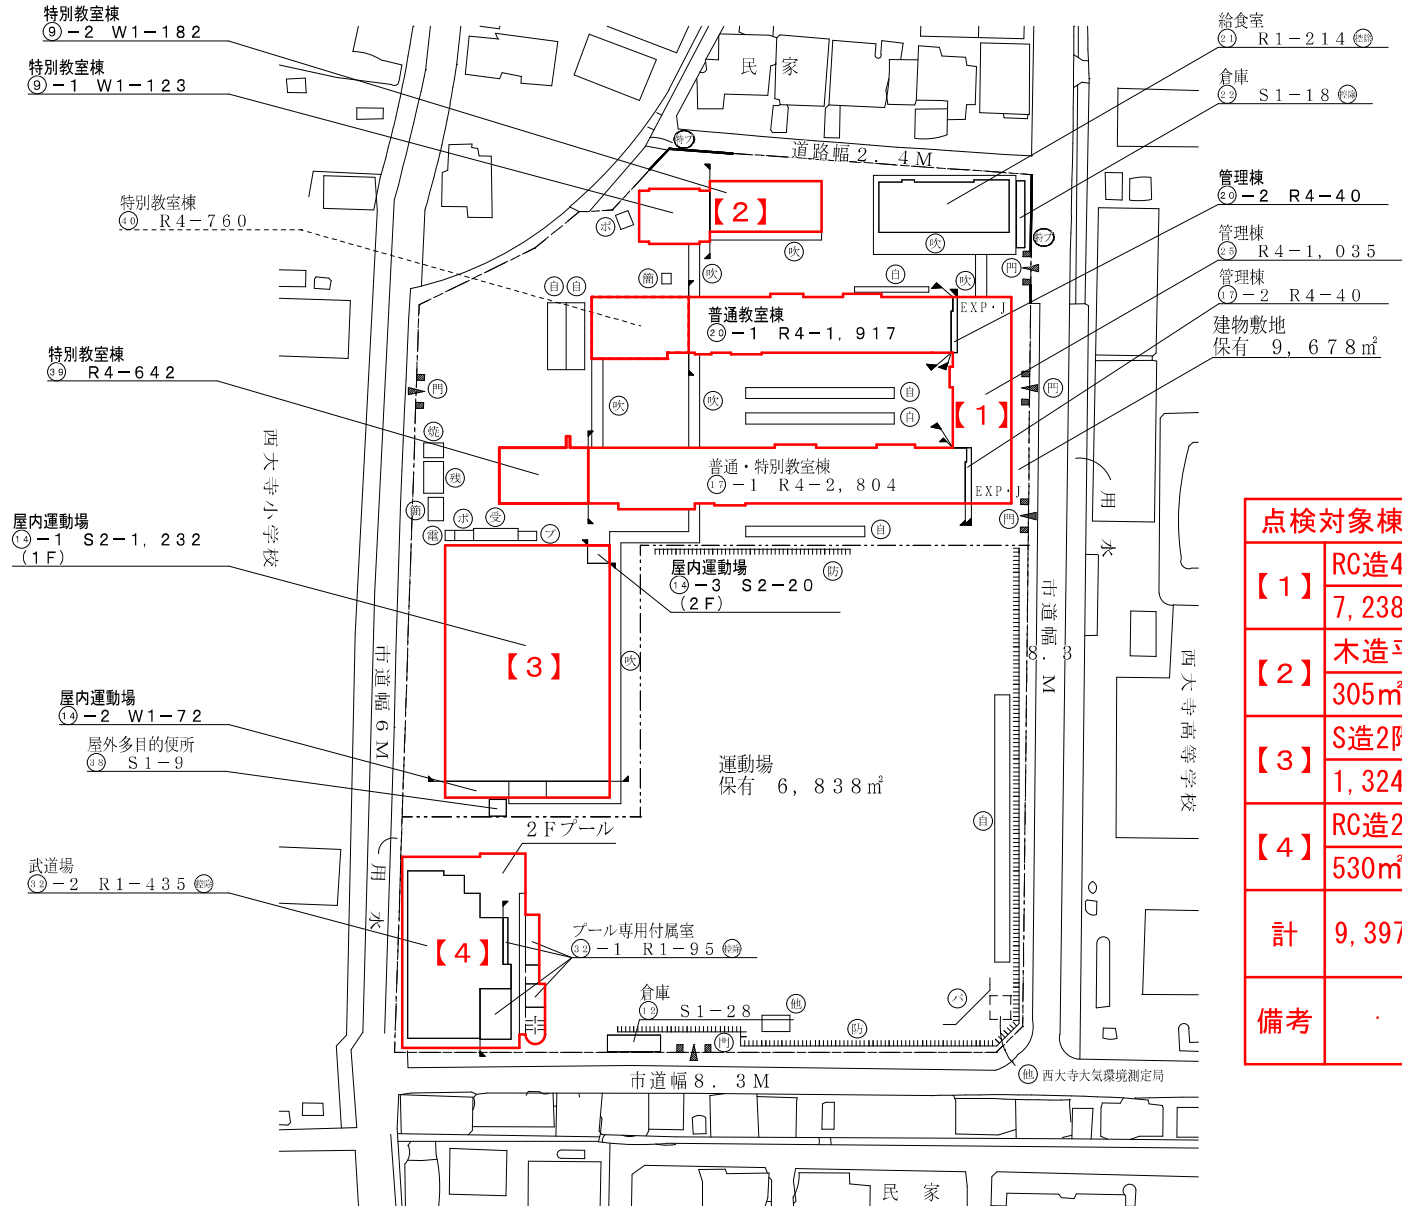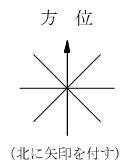

点検対象棟	
【1】	RC造4階建 7,238㎡[校舎]
【2】	木造平屋建 305㎡[校舎]
【3】	S造2階建 1,324㎡[屋体]
【4】	RC造2階建 530㎡[武道場・プール]
計	9,397㎡
備考	