



施設の配置図	縮尺 1/1400 (A4)	学校名 山南学園 (義務教育学校 前期課程)	調査番号 (都道府県) 33201C011	(市町村) 1418-2	(学 校) 1418-2	整理番号 1418-2
--------	-------------------	---------------------------------	-----------------------------	-----------------	-----------------	----------------

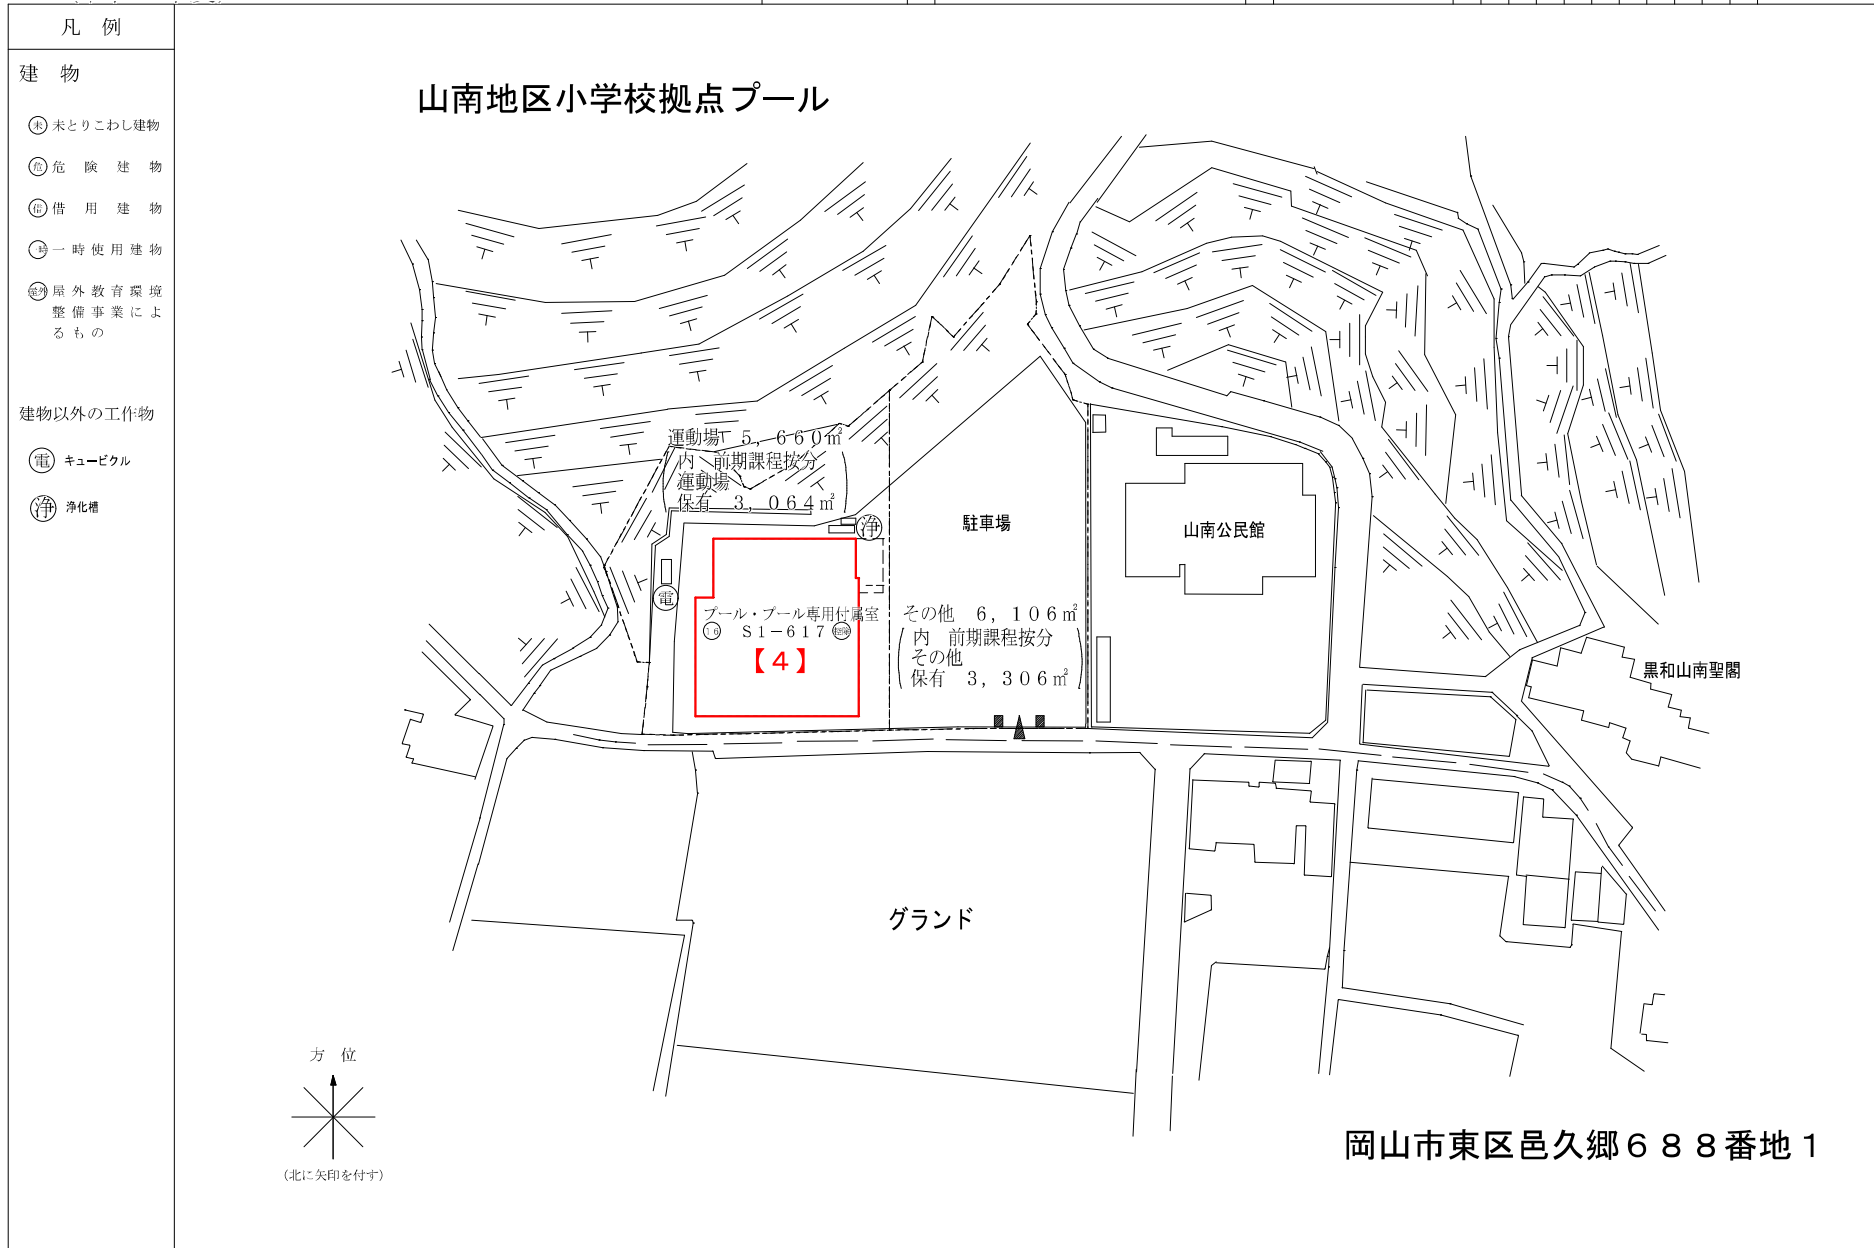

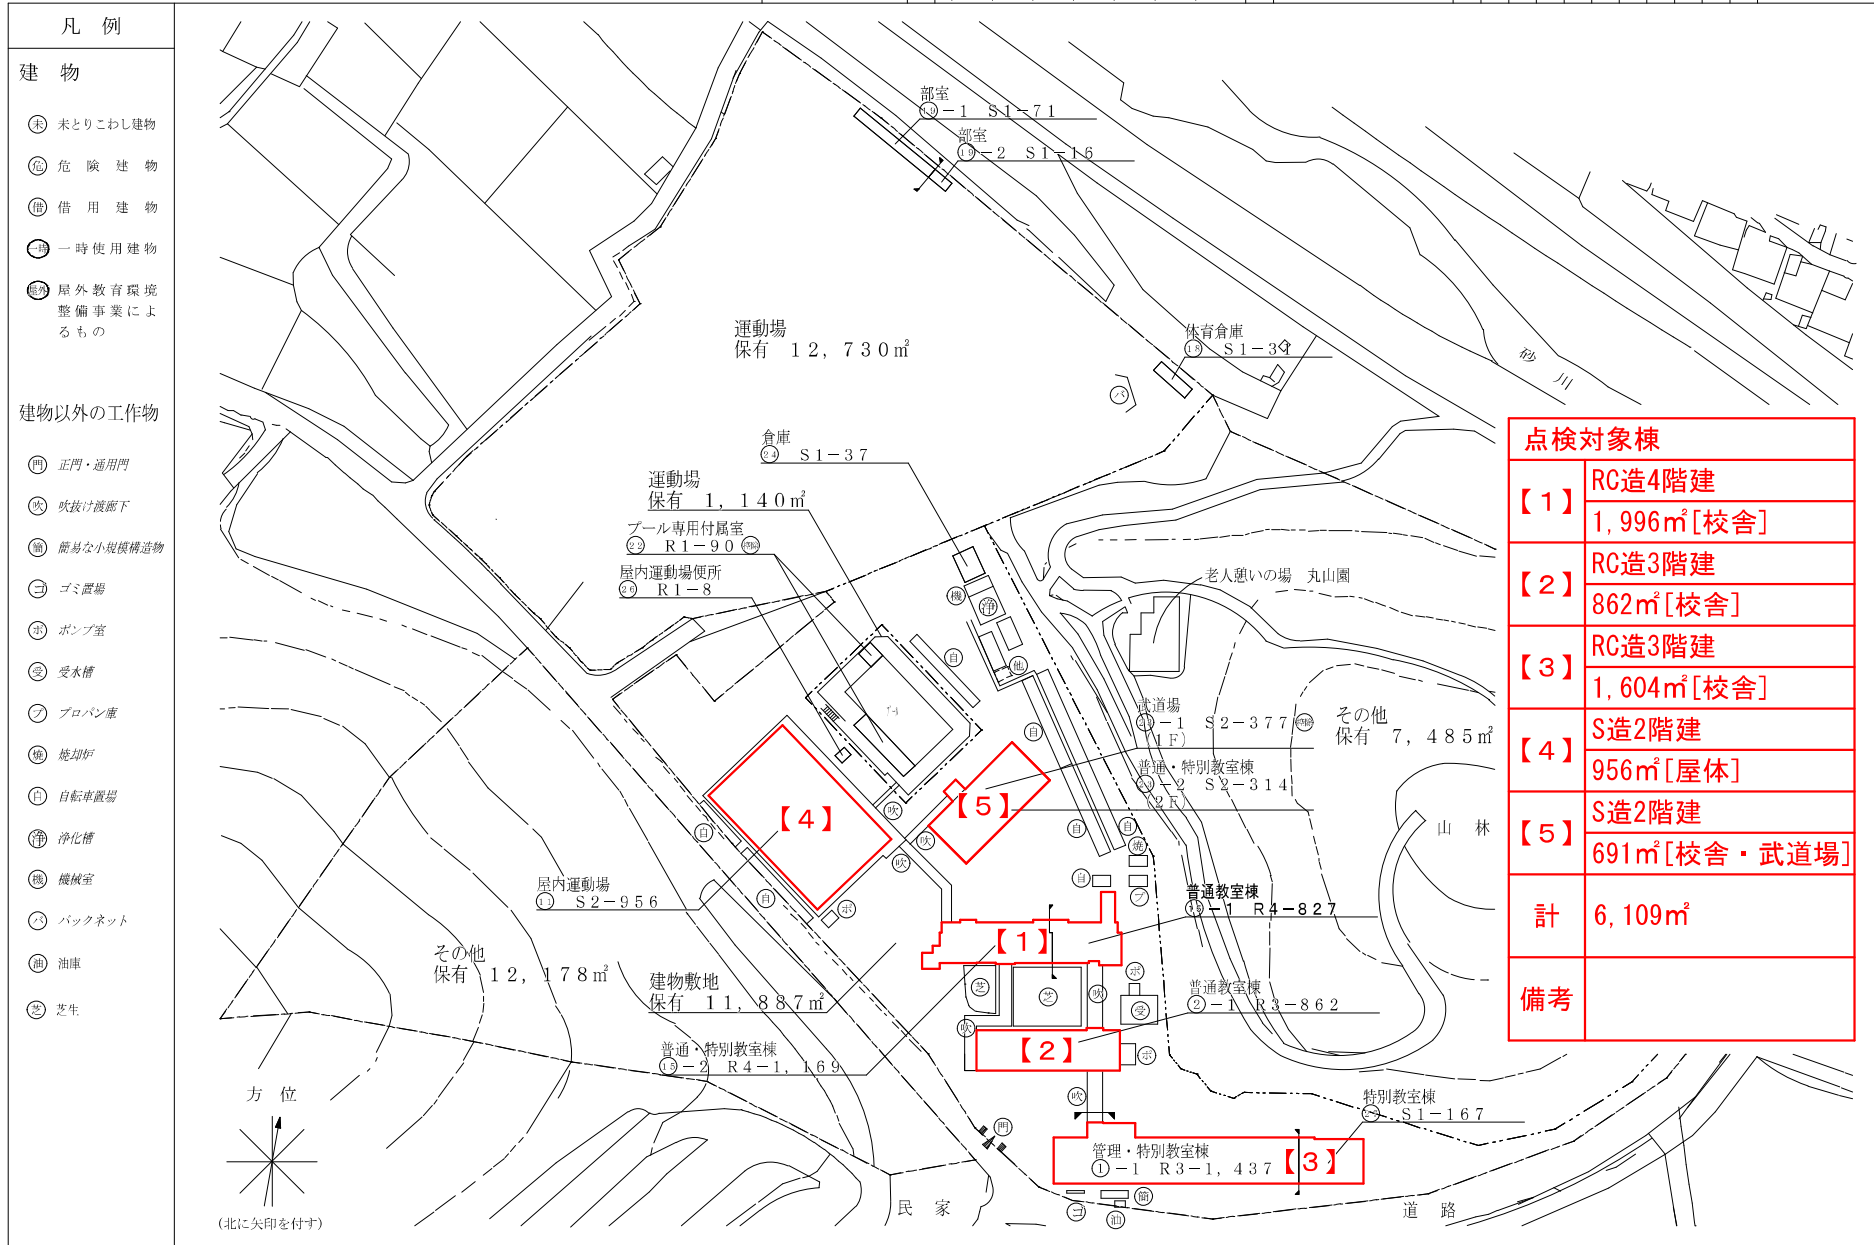

点検対象棟	
【1】	RC造4階建 1,996㎡[校舎]
【2】	RC造3階建 862㎡[校舎]
【3】	RC造3階建 1,604㎡[校舎]
【4】	S造2階建 956㎡[屋体]
【5】	S造2階建 691㎡[校舎・武道場]
計	6,109㎡
備考	