施設の配置図	縮尺	1／1500 (A4)	学校名	あしもり学園 (蛍明小学校) (足守中学校)	調査番号	(都道府県) 33	(市町村) 201	(学校) 0651	整理番号	1333－1

凡例

建物

- 未 未とりこわし建物
- 危 危険建物
- 借 借用建物
- 一時 一時使用建物
- 屋外 屋外教育環境整備事業によるもの

建物以外の工作物

- 門 正門・通用門
- 吹 吹抜け渡廊下
- 簡 簡易な小便横構造物
- 電 キュービクル
- 自 自転車置場
- 受 受水槽
- ポ ポンプ室
- 防 防球ネット
- 浄 浄化槽
- 危 危険建物
- 他 当該学校以外の建物
- ゴ ゴミ置き場
- プ プロパン庫

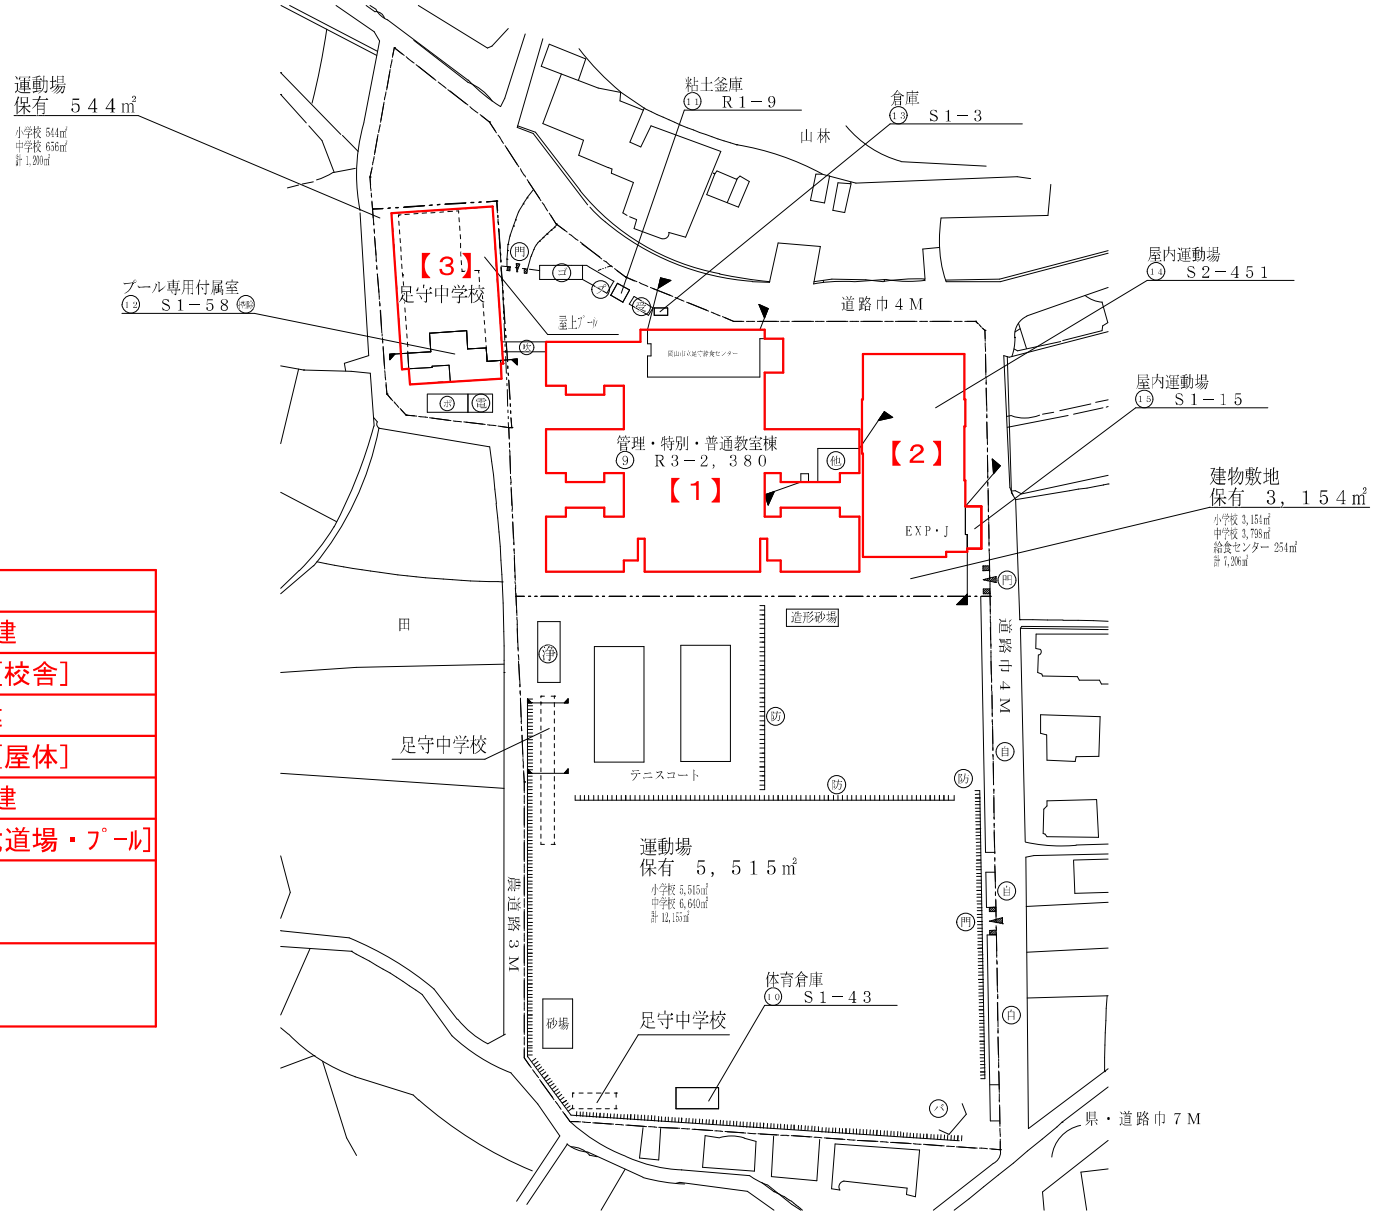

点検対象棟	
【1】	RC造3階建
	5,385㎡[校舎]
【2】	S造2階建
	1,027㎡[屋体]
【3】	RC造2階建
	552㎡[武道場・プール]
計	6,964㎡
備考	

方位

(北に矢印を付す)

文部科学省

施設の配置図	縮尺	1／1000 (A4)	学校名	五城小学校	調査番号	(都道府県) 33	(市町村) 201	(学校) 0314	整理番号	0563－1

凡例

建物

- 未 未とりこわし建物
- 危 危険建物
- 借 借用建物
- 一時 一時使用建物
- 屋外教育環境整備事業によるもの

建物以外の工作物

- 防 防球ネット
- 吹 吹抜け渡廊下
- 簡 簡易な小規模構造物
- 動 動物小屋
- 飼 飼育小屋
- バ バックネット
- 他 当該学校以外の建物

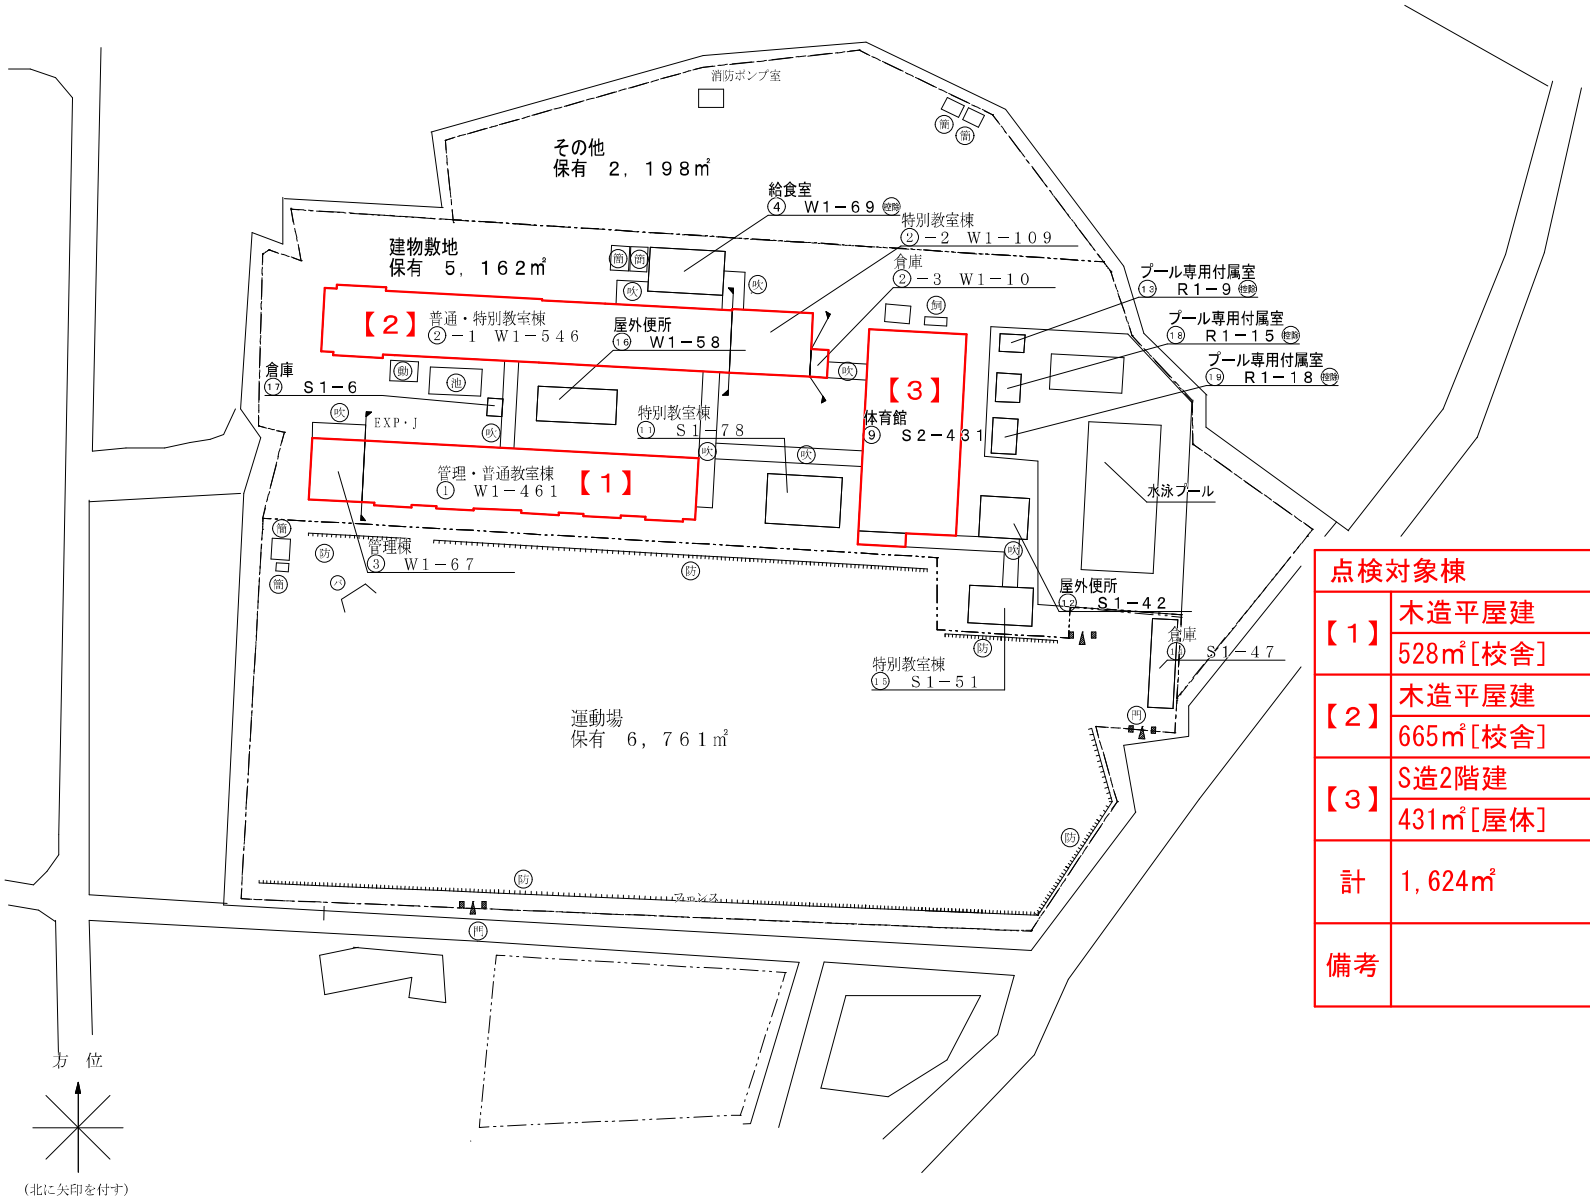

点検対象棟	
【1】	木造平屋建
	528㎡[校舎]
【2】	木造平屋建
	665㎡[校舎]
【3】	S造2階建
	431㎡[屋体]
計	1,624㎡
備考	

文部科学省

施設の配置図	縮尺	1／1300 （A4）	学校名	岡山中央中学校	調査票番号	（都道府県） 33	（市町村） 201	（学校） 3534	整理番号	0135－1

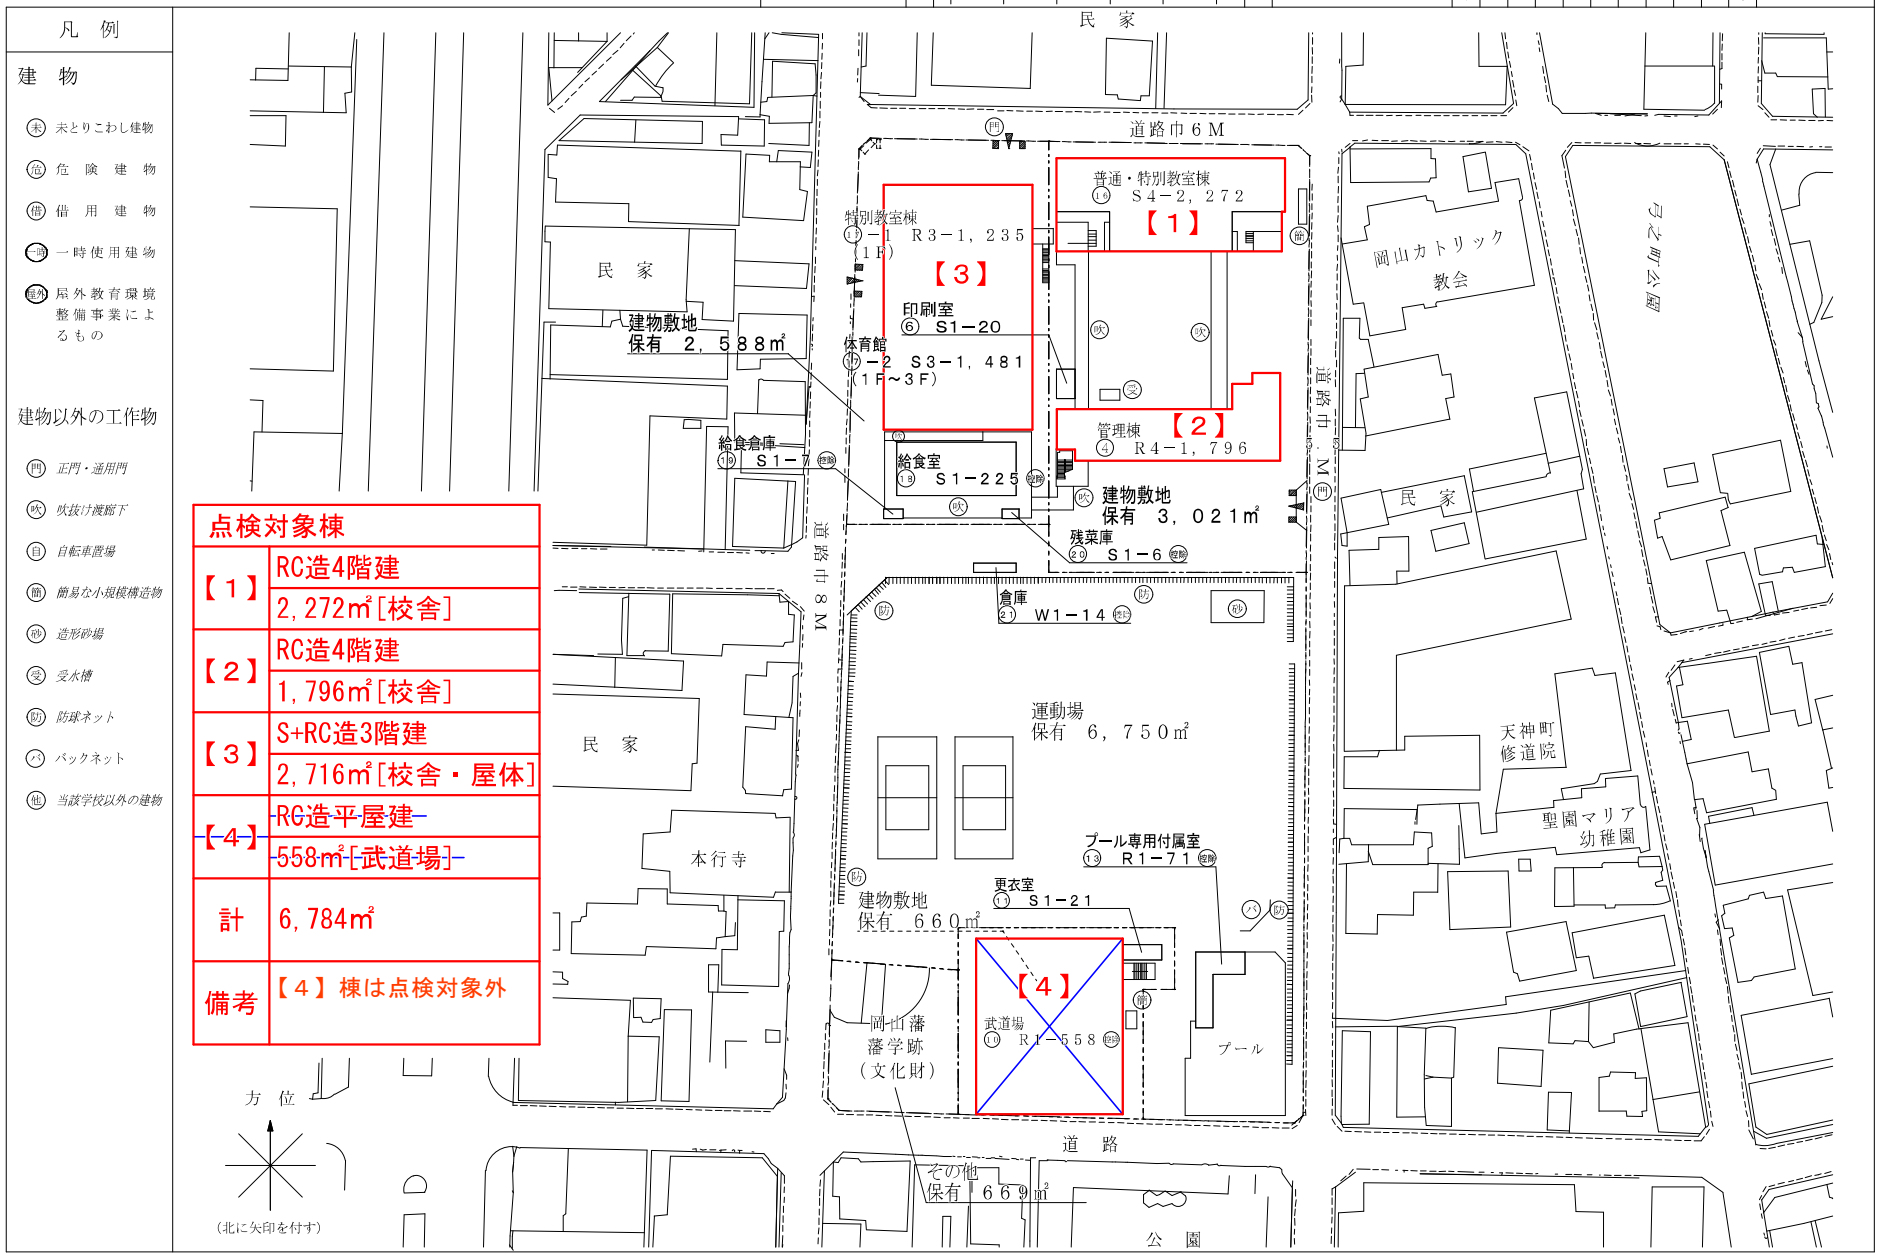

点検対象棟	
【１】	RC造4階建
	2,272㎡[校舎]
【２】	RC造4階建
	1,796㎡[校舎]
【３】	S+RC造3階建
	2,716㎡[校舎・屋体]
~~【４】~~	~~RC造平屋建~~
	~~558㎡[武道場]~~
計	6,784㎡
備考	【４】棟は点検対象外

文 部 科 学 省

施設の配置図	縮尺	1／1300 (A4)	学校名	岡北中学校	調査番号	(都道府県) 33	(市町村) 201	(学校) 3513	整理番号	0136－1

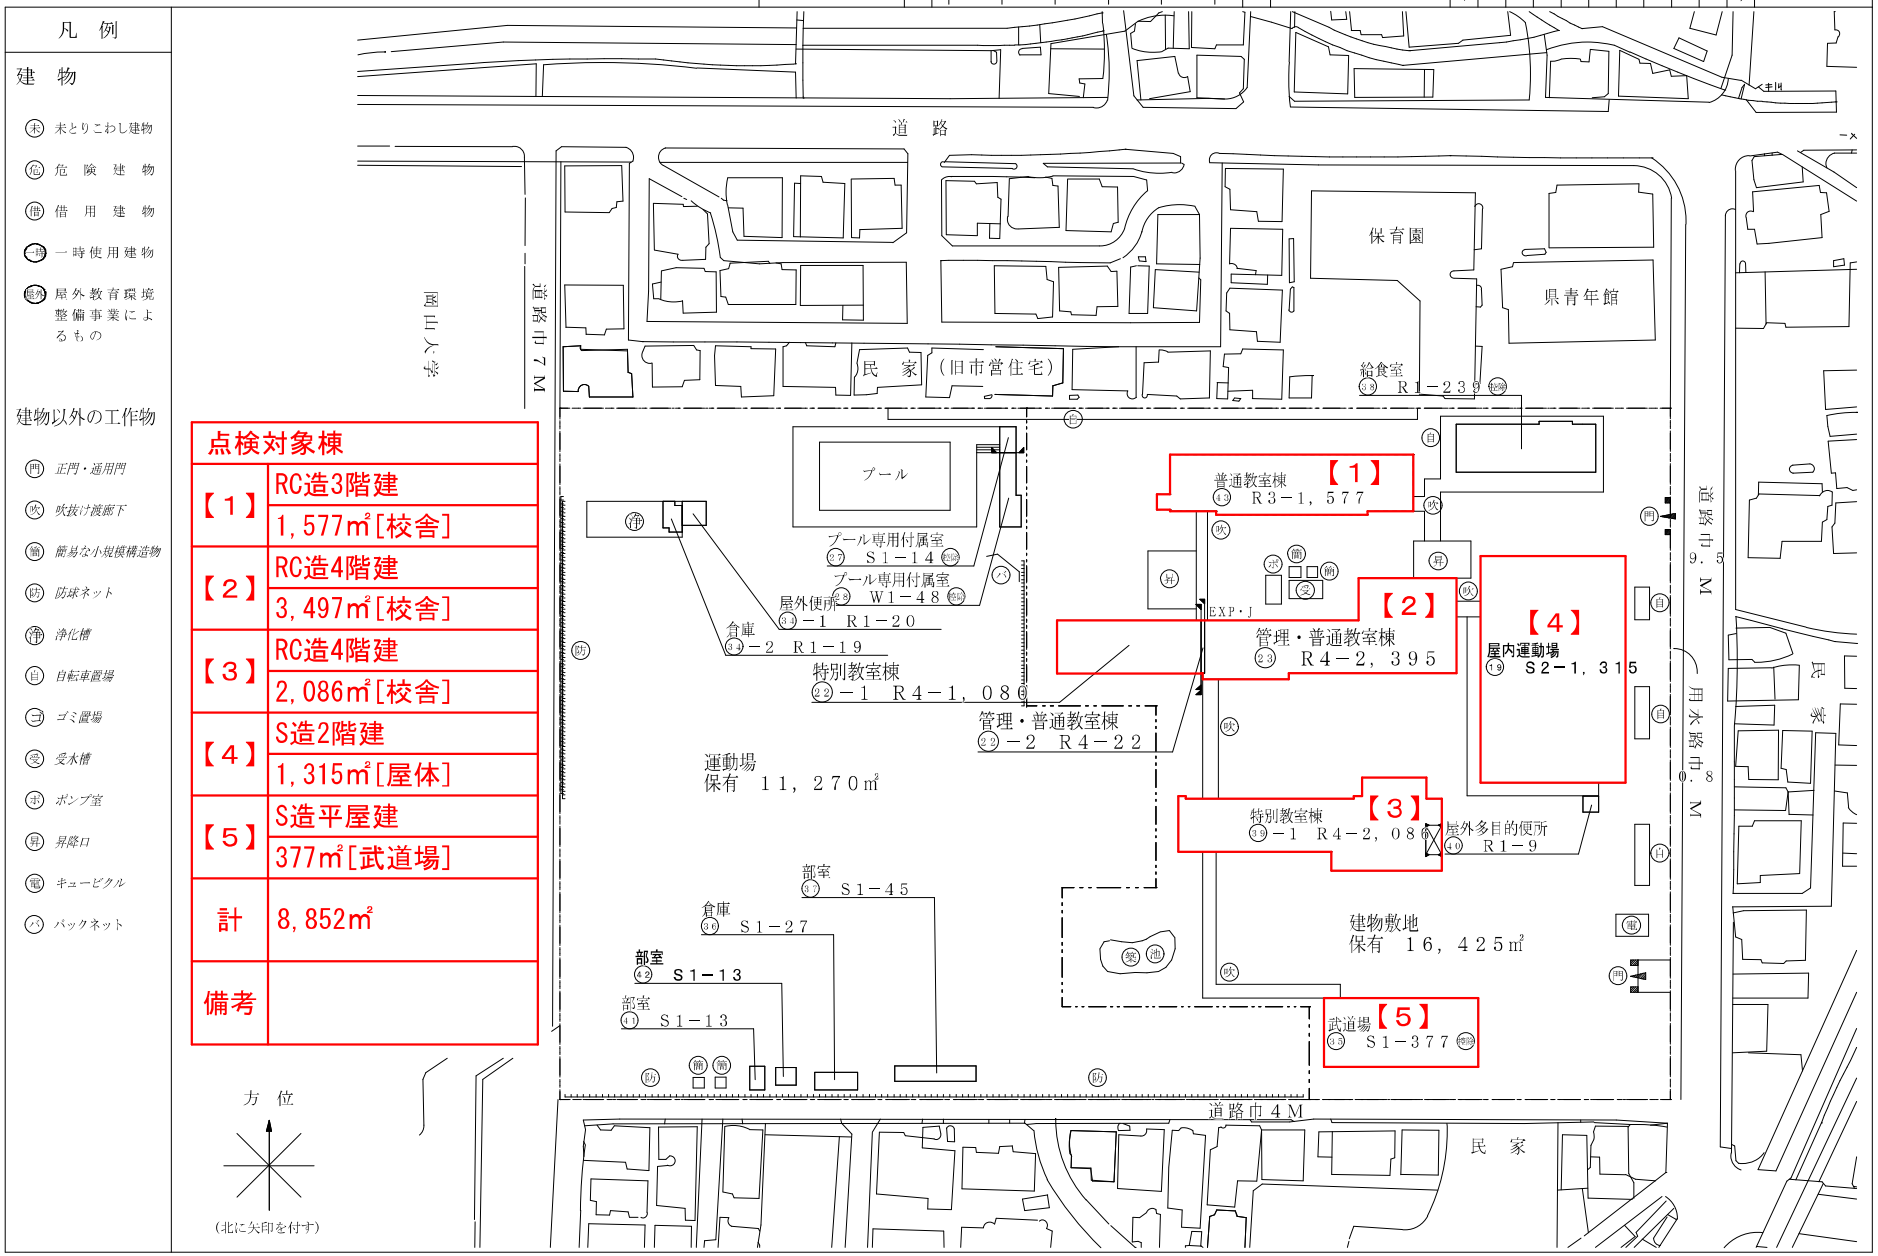

点検対象棟	
【1】	RC造3階建
	1,577㎡[校舎]
【2】	RC造4階建
	3,497㎡[校舎]
【3】	RC造4階建
	2,086㎡[校舎]
【4】	S造2階建
	1,315㎡[屋体]
【5】	S造平屋建
	377㎡[武道場]
計	8,852㎡
備考	

文 部 科 学 省