平面図

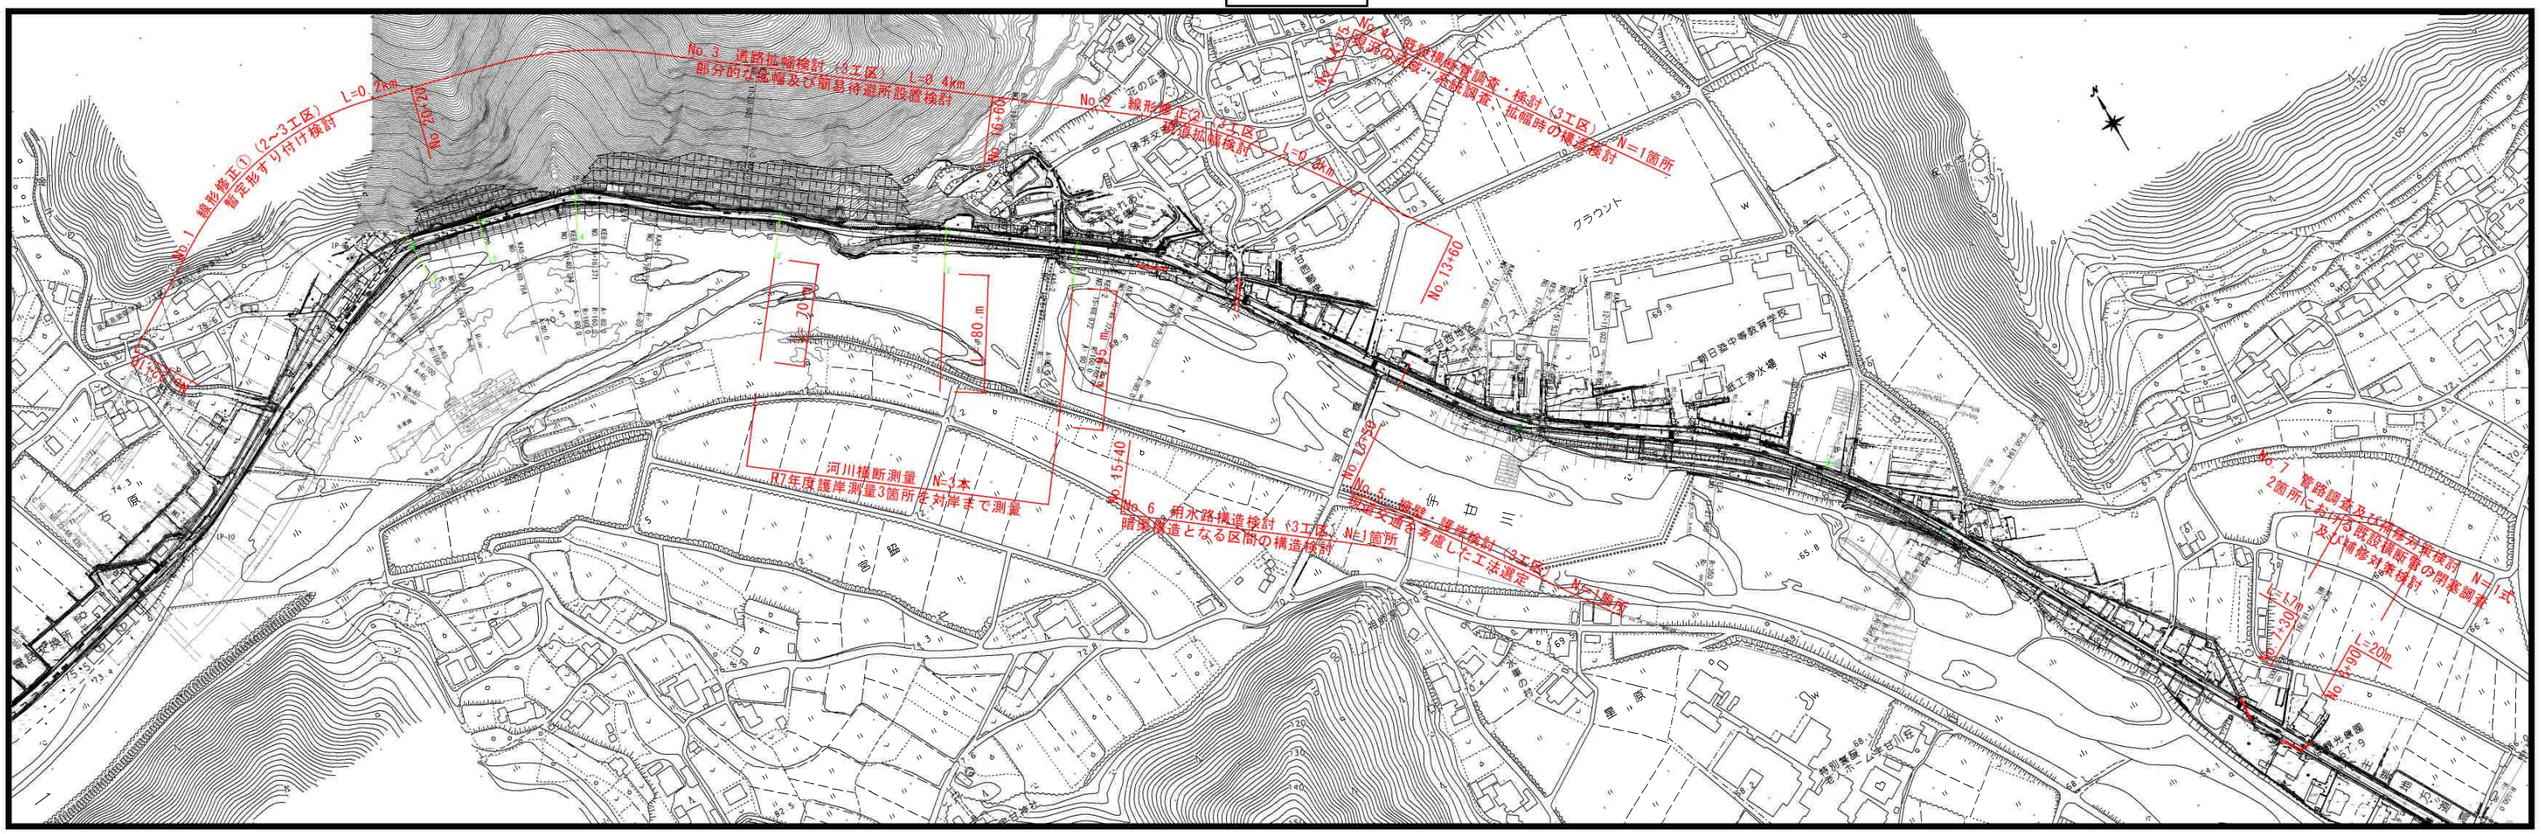
No.1 線形修正①（2～3工区） L=0.2km
暫定形すり付け検討
No.20+20
No.3 道路拡幅検討（3工区） L=0.4km
部分的な拡幅及び簡易待避所設置検討
No.15+60
No.2 線形修正②（2～3工区）
道路拡幅検討 L=0.6km
No.13+60
No.4 現地情報収集調査・検討（3工区）
N=1箇所
クラウンド
L=80.m
L=20m
L=45.m
河川横断測量 N=1本
R7年度護岸測量3箇所先対岸まで測量
No.15+40
No.6 明水路構造検討（3工区） N=1箇所
暗渠構造となる区間の構造検討
No.12+50
No.5 擁壁・護岸検討（3工区） N=1箇所
沿道交通を考慮した工法選定
No.7 管路調査及び補修対策検討 N=1式
2箇所における既設横断管の閉塞調査
及び補修対策検討
No.8+90 L=20m
L=1m
No.8+30