参考平面図
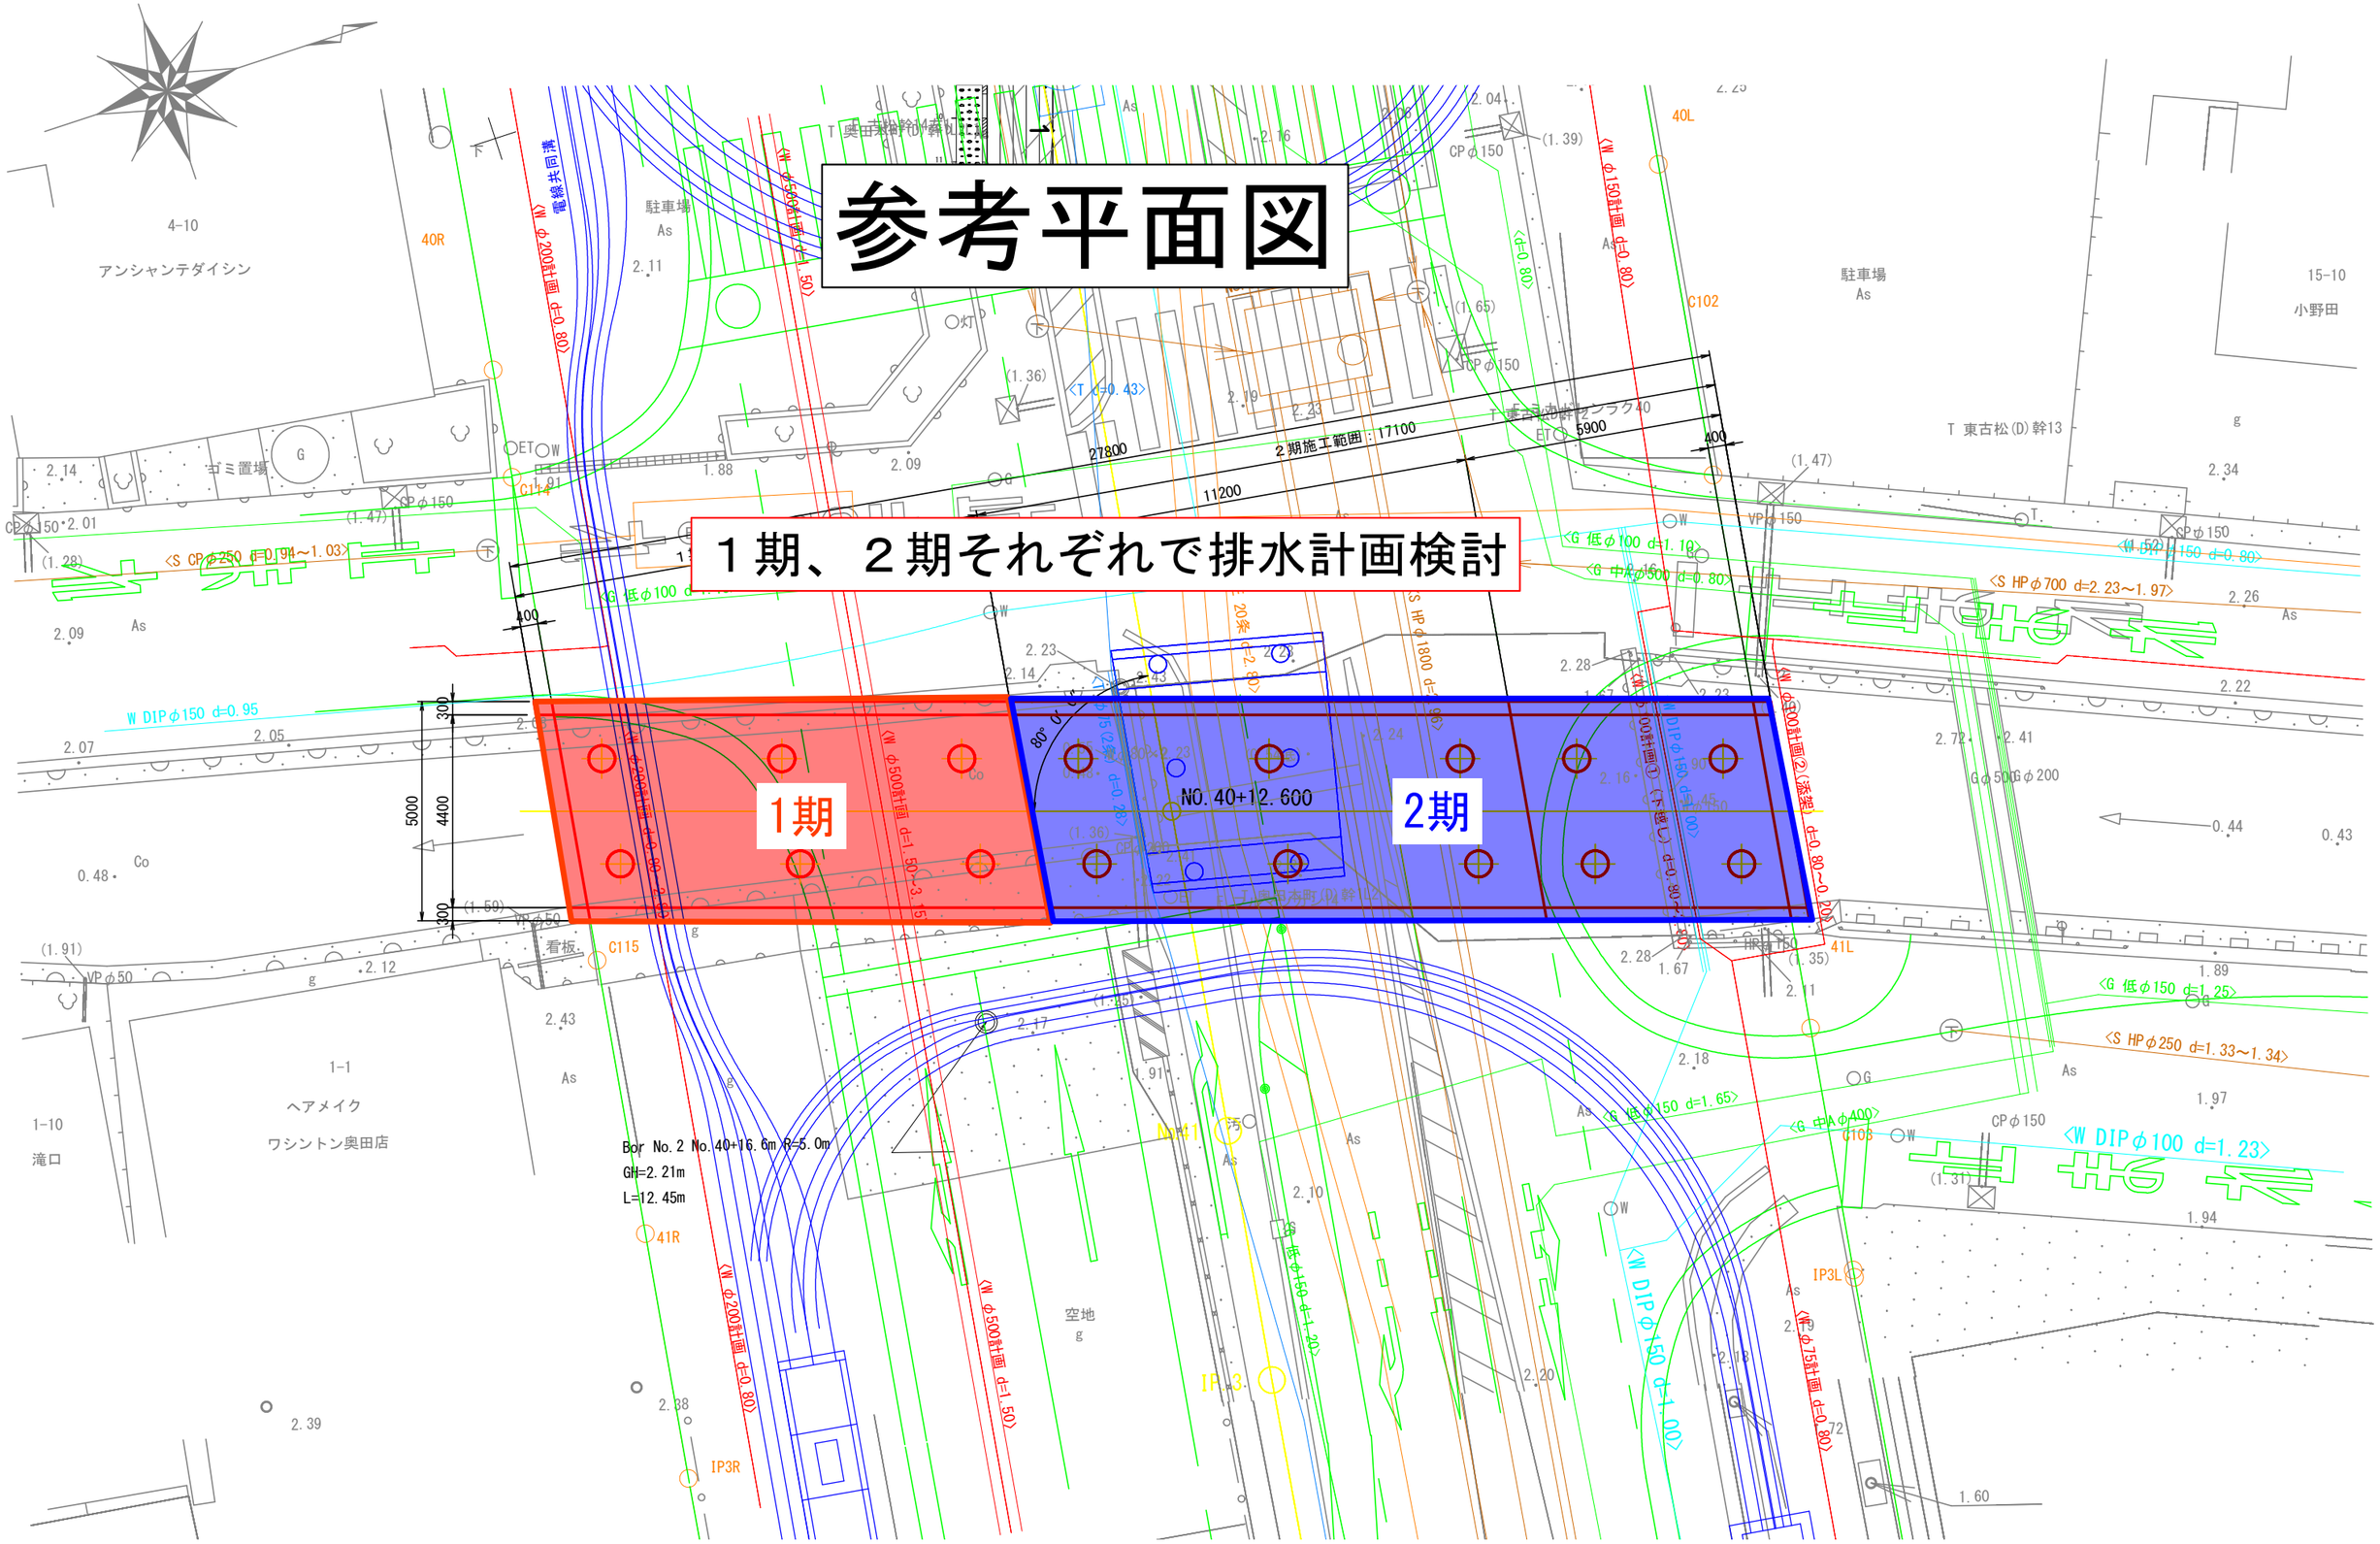
１期、２期それぞれで排水計画検討