

位置図

1 : 10000


市道半田町2号線 県道津島法界院停車場線 市道大和町1号線
箇所延長 L=1.75km 2車線 1次調査 L=3.5km

市道半田町2号線

県道津島法界院停車場線


市道大和町1号線

県道岡山吉井線 箇所延長 L=0.5km 4.5車線
1次調査 L=2.25km

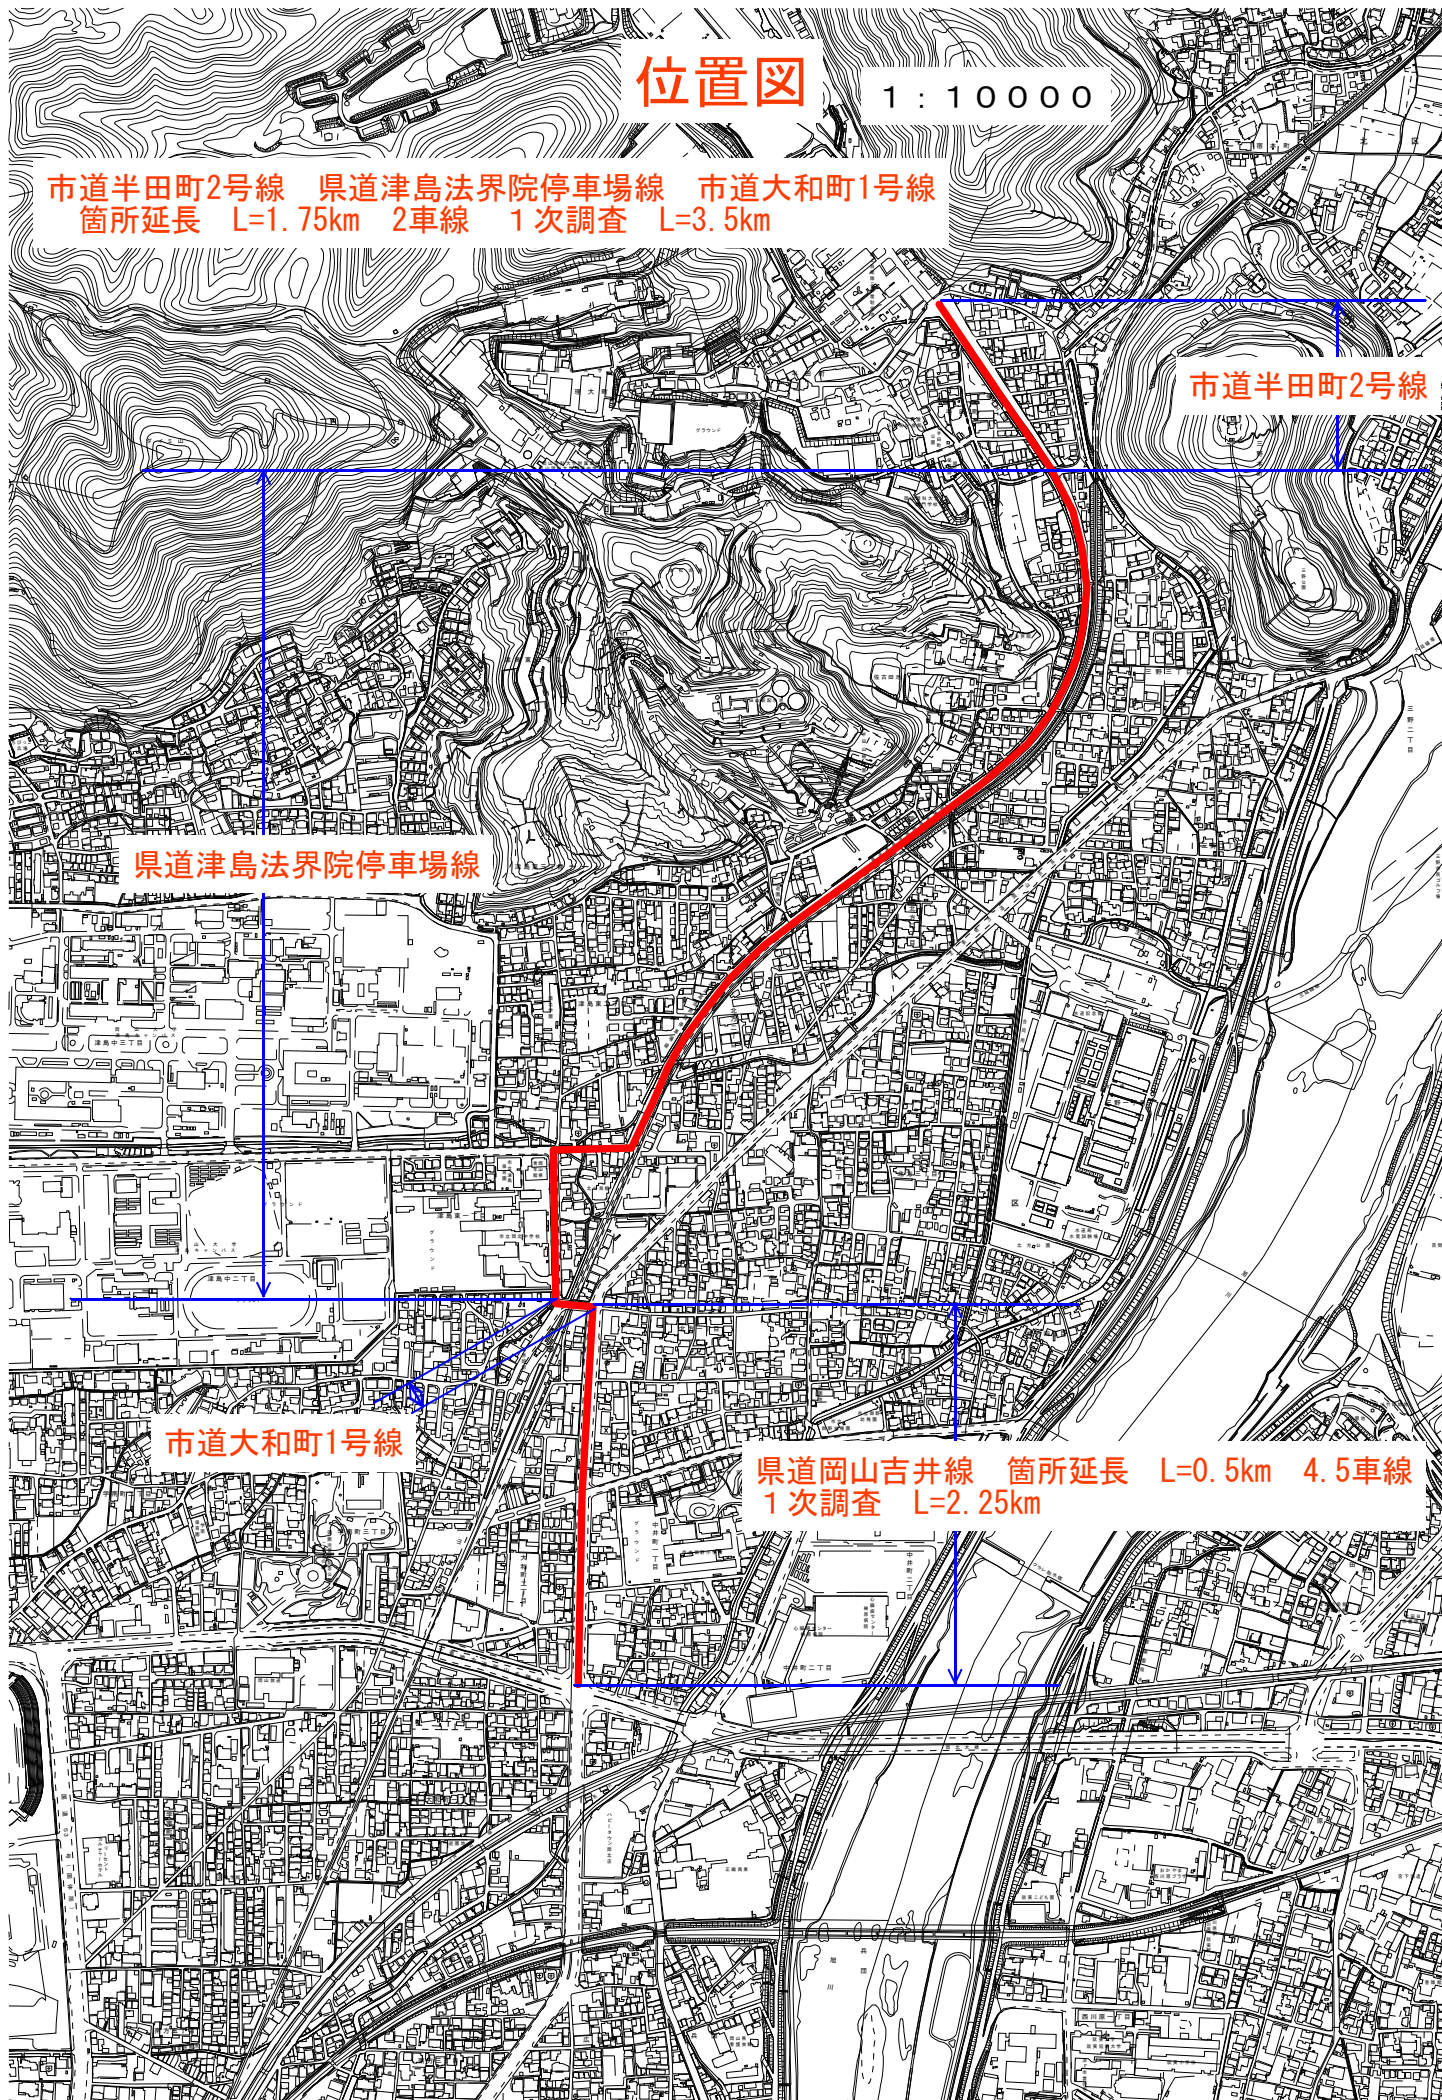


位置図

1 : 2 5 0 0

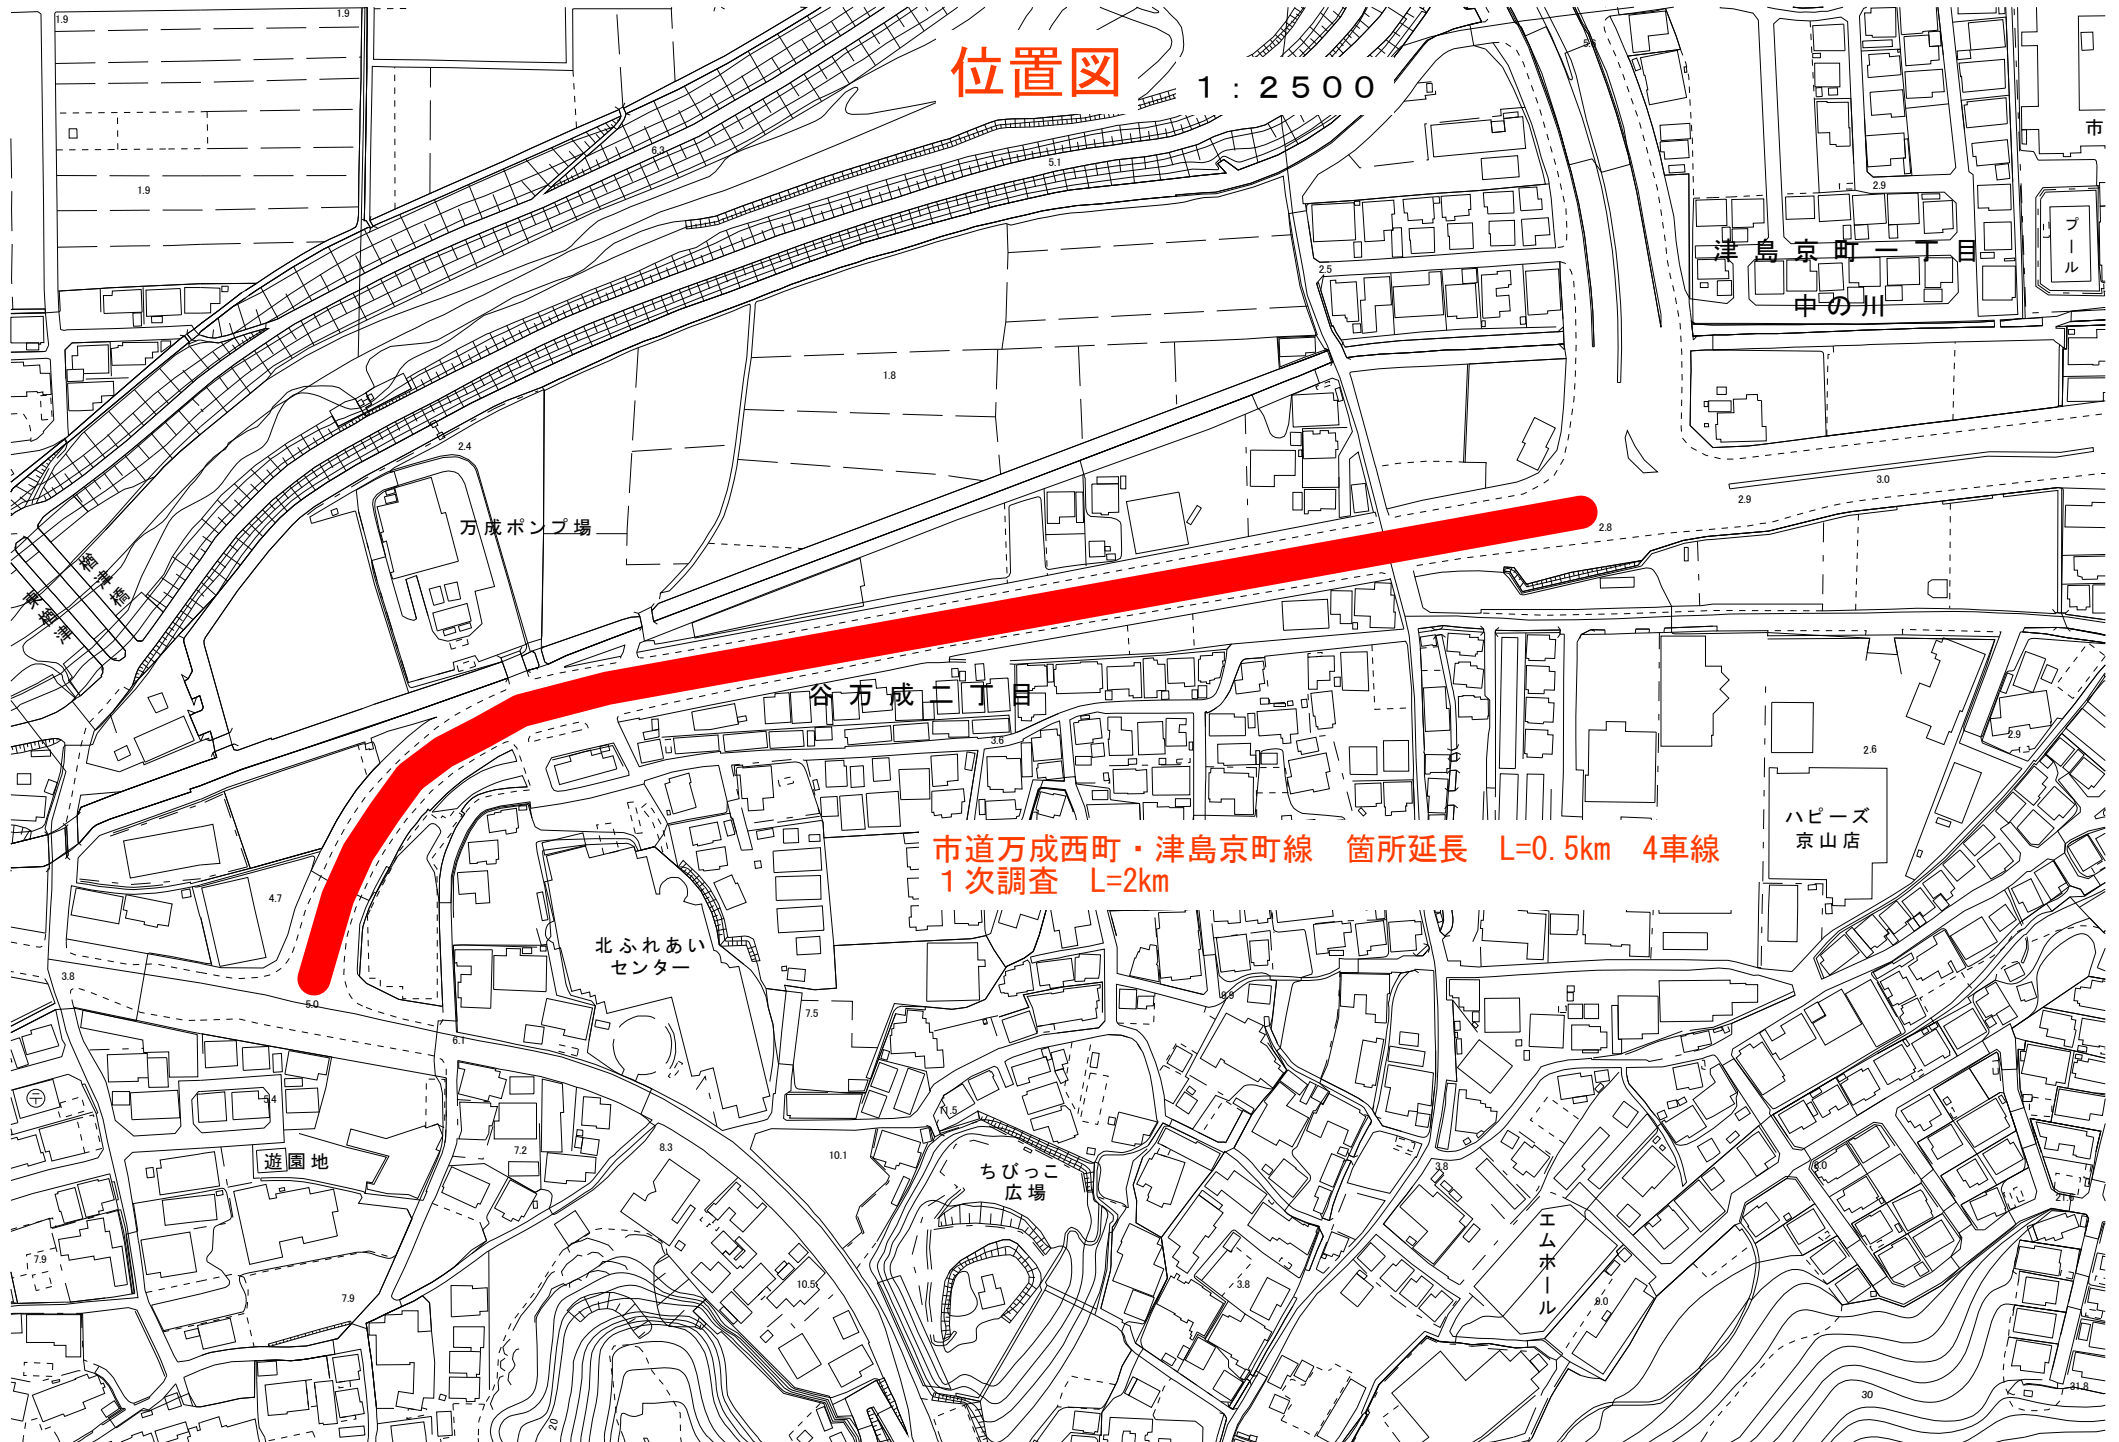


市道万成西町・津島京町線 箇所延長 L=0.5km 4車線
1次調査 L=2km

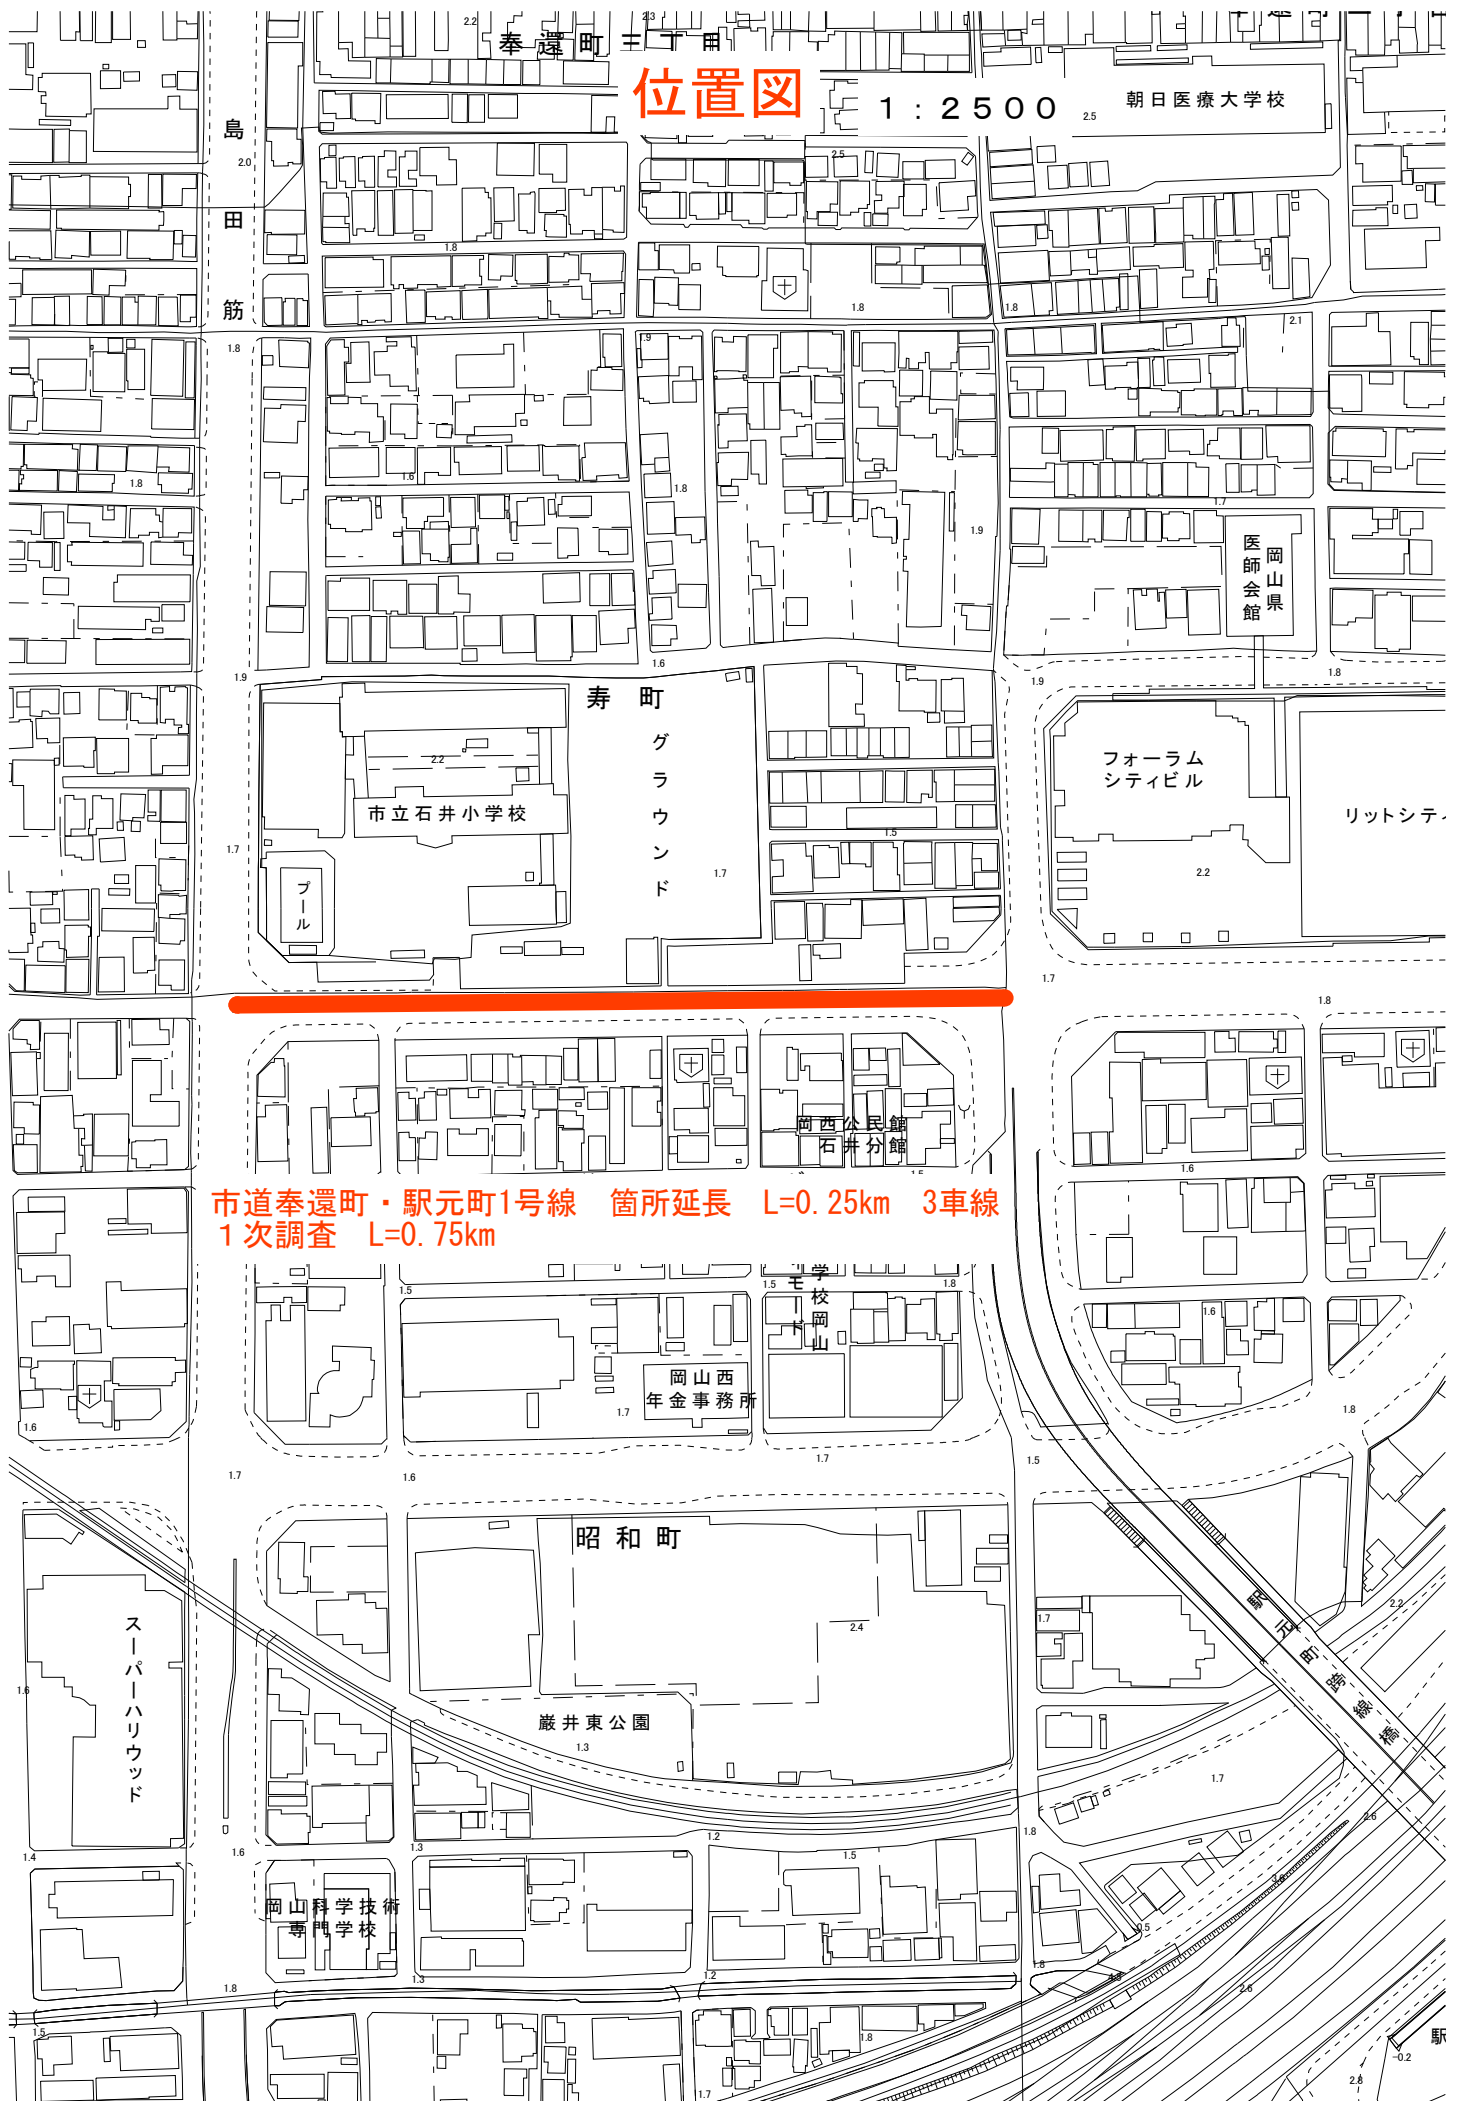

位置図

1 : 5000

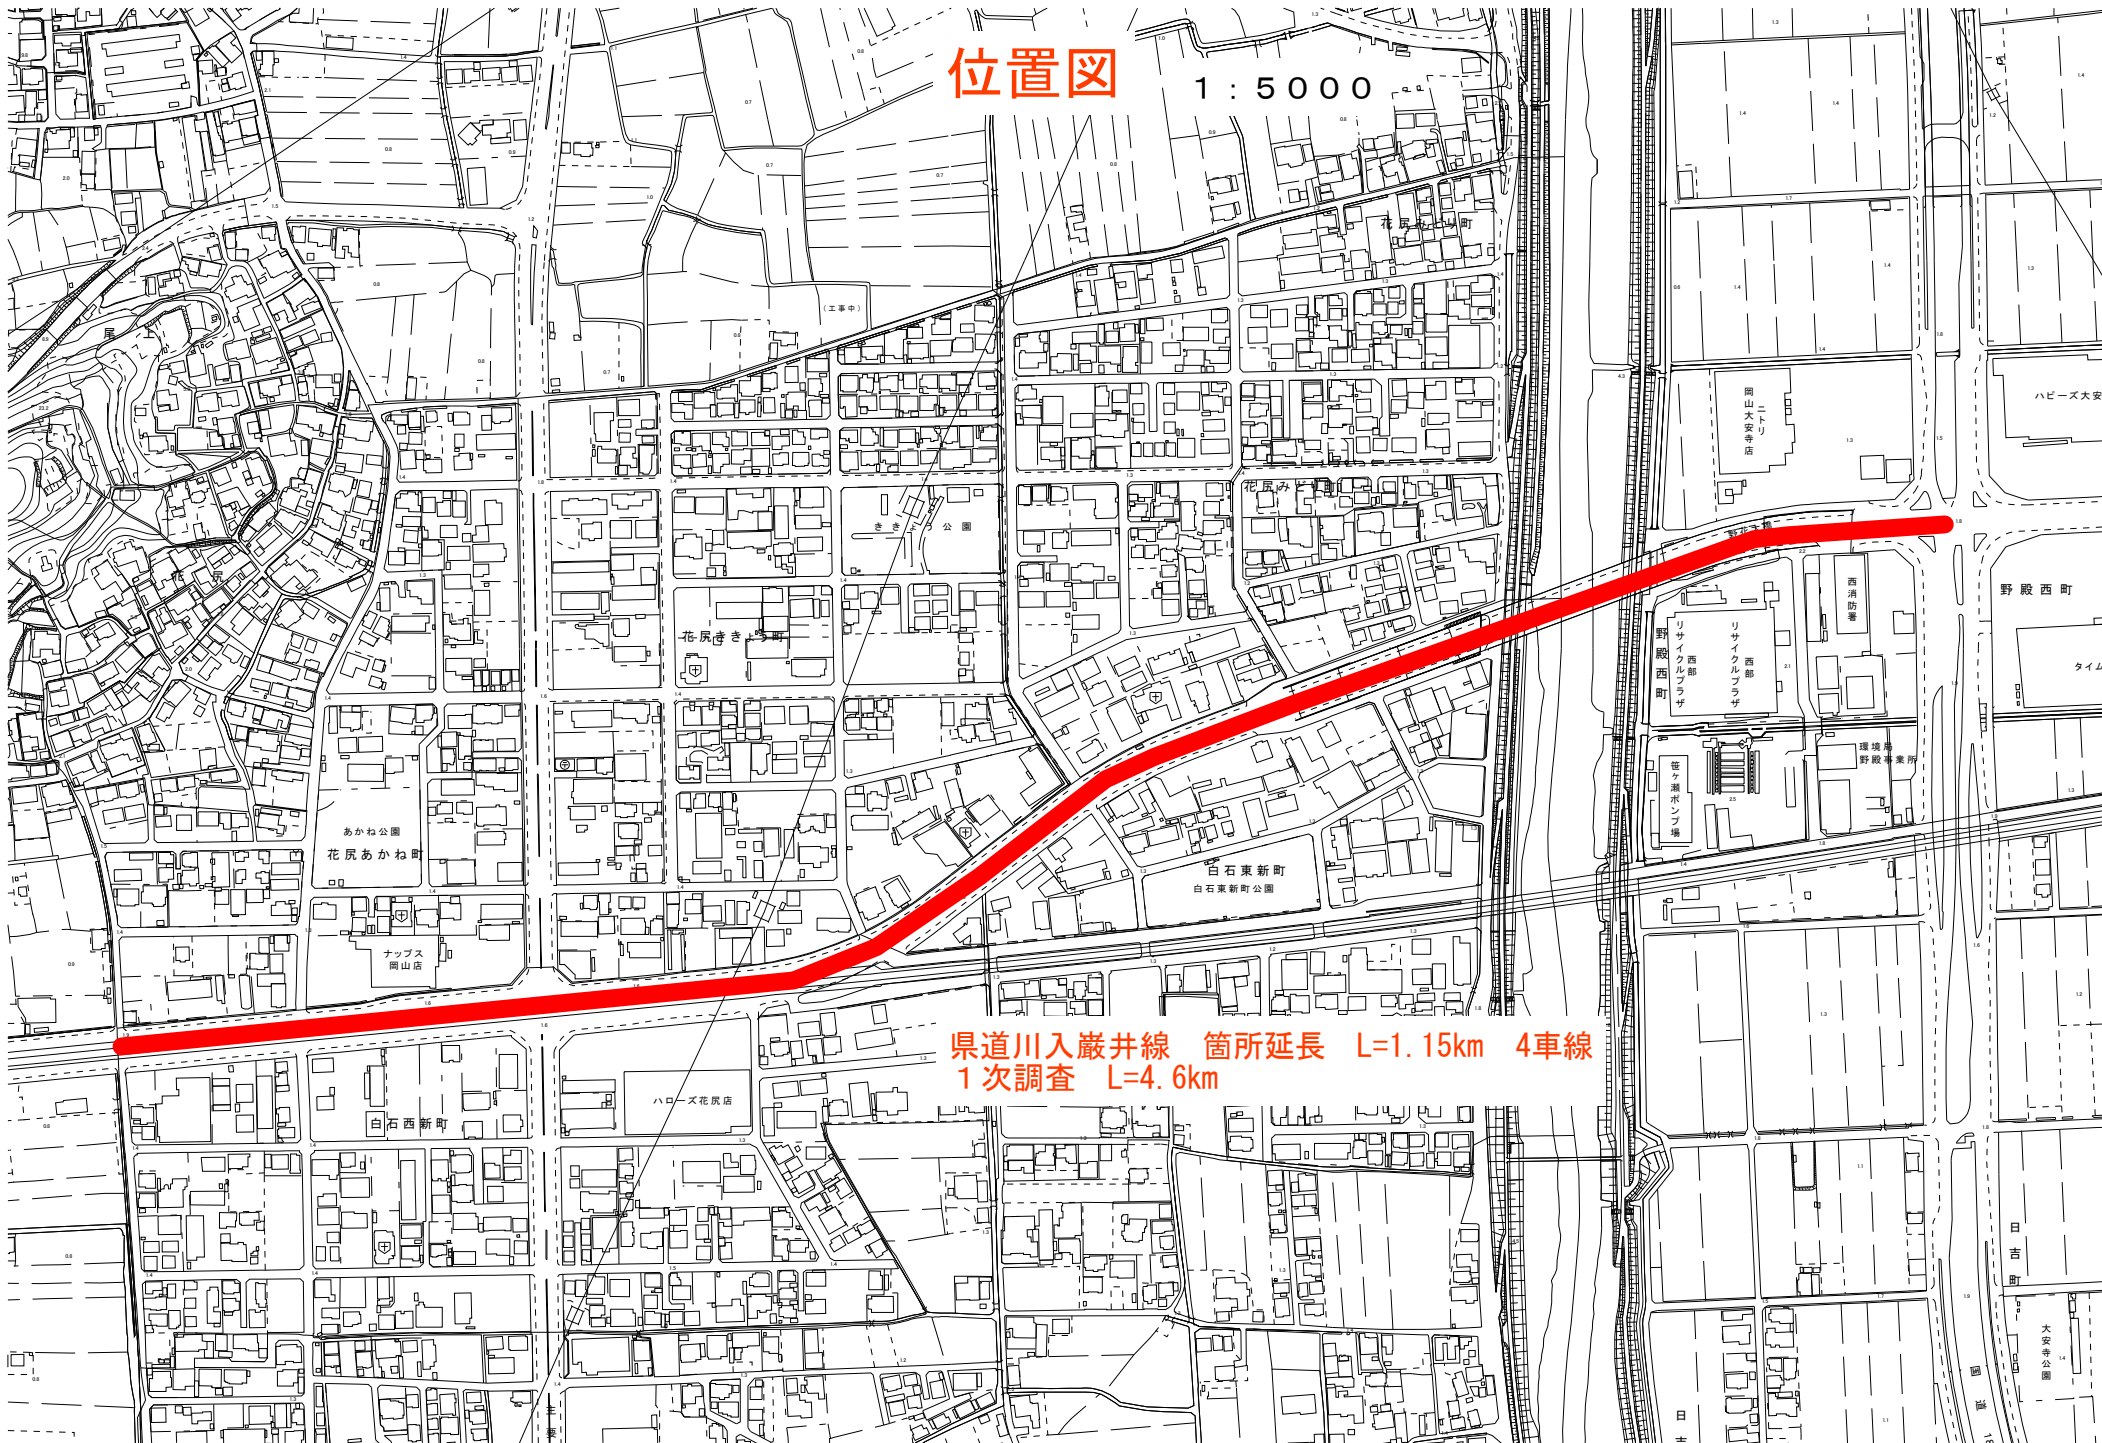

県道川入巖井線 箇所延長 L=1.15km 4車線
1次調査 L=4.6km

位置図

1 : 5000

県道箕島高松線 箇所延長 L=1.15km 4車線
1次調査 L=4.6km

