


# 位置図

縮尺: 1/25000

事業箇所  
(正儀最終処分場)


委託名	正儀最終処分場廃止検討及びガス観測孔設置業務委託		
図名	位置図		
令和8年度	縮尺	1/25,000	図番号
岡 山 市 環 境 施 設 課			

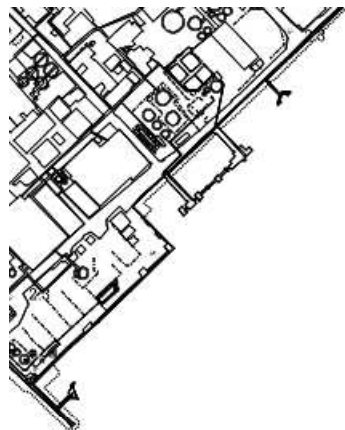

# 位置図

縮尺：1/5000

事業箇所  
(正儀最終処分場)

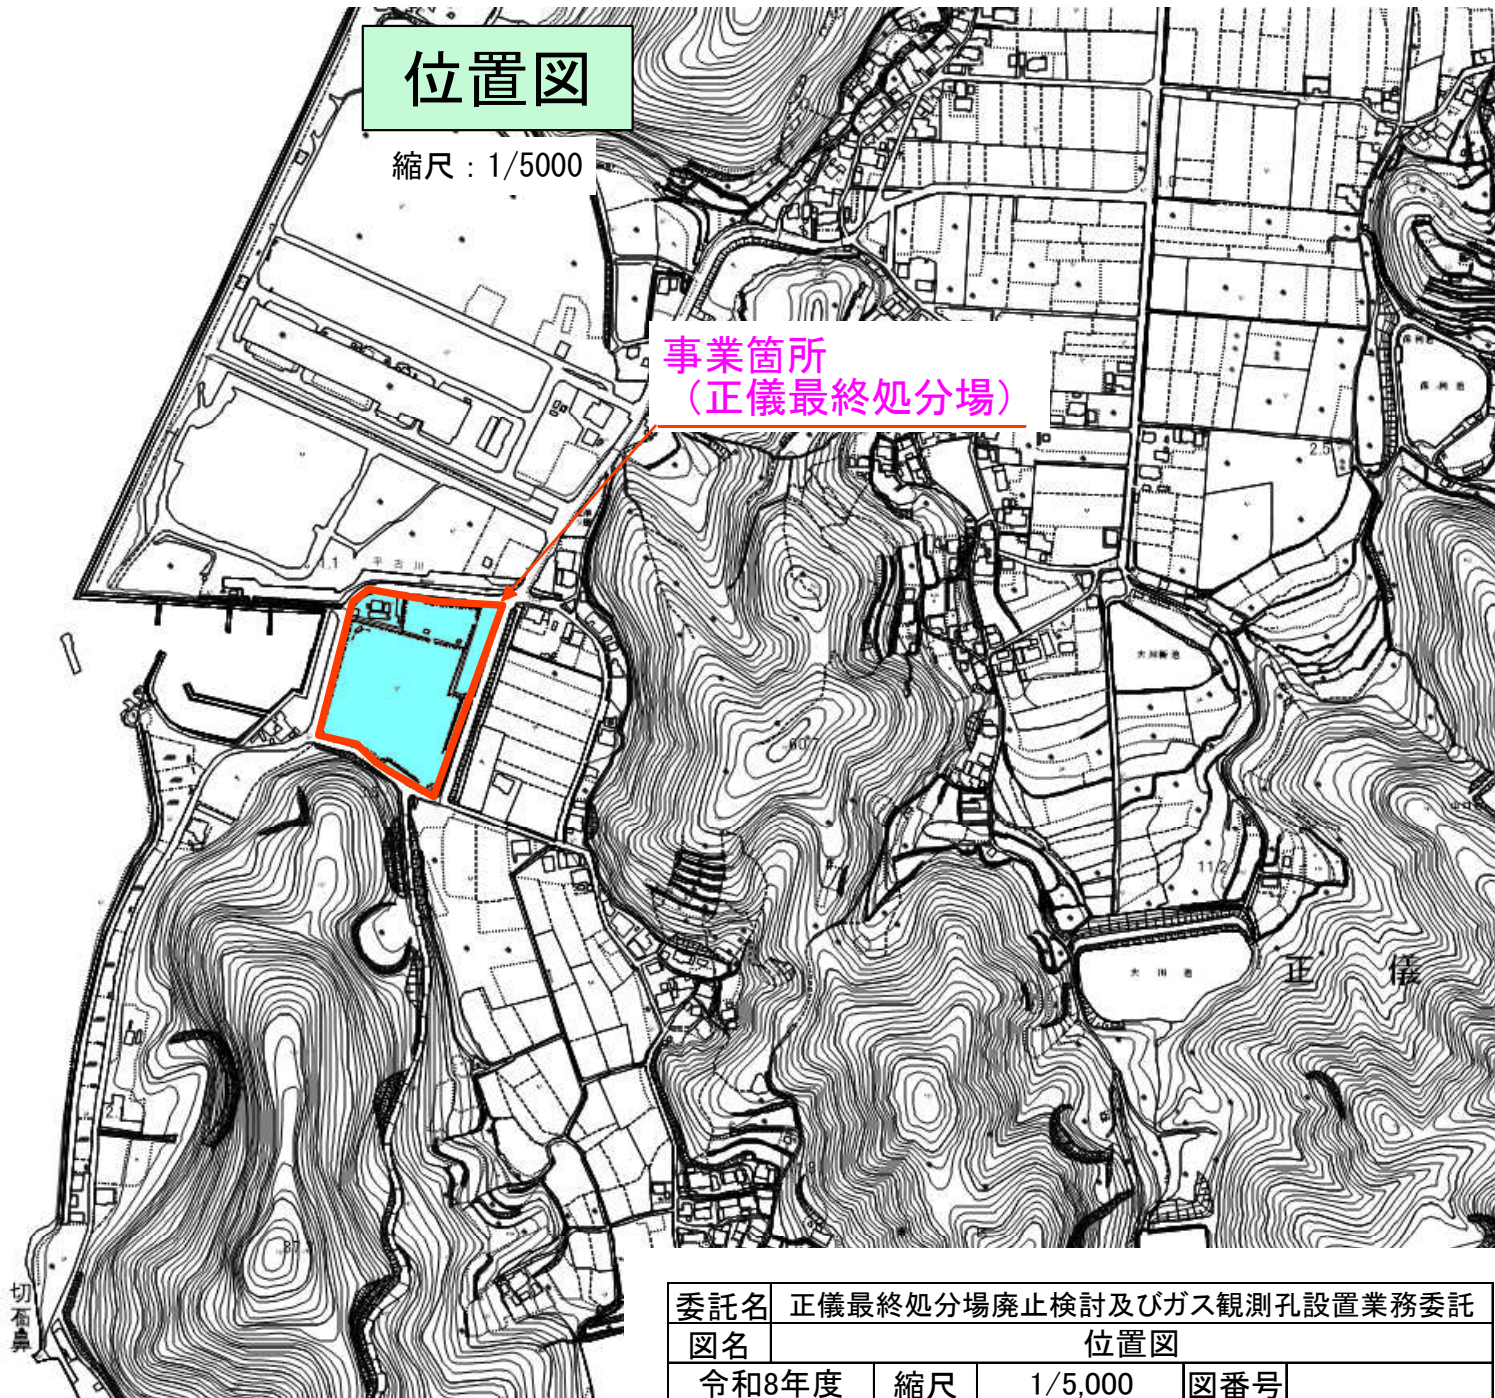

委託名	正儀最終処分場廃止検討及びガス観測孔設置業務委託		
図名	位置図		
令和8年度	縮尺	1/5,000	図番号
岡山市環境施設課			