


位置図

1:2500



山

古
都
ふ
れ
あ
い
プ
ラ
ザ

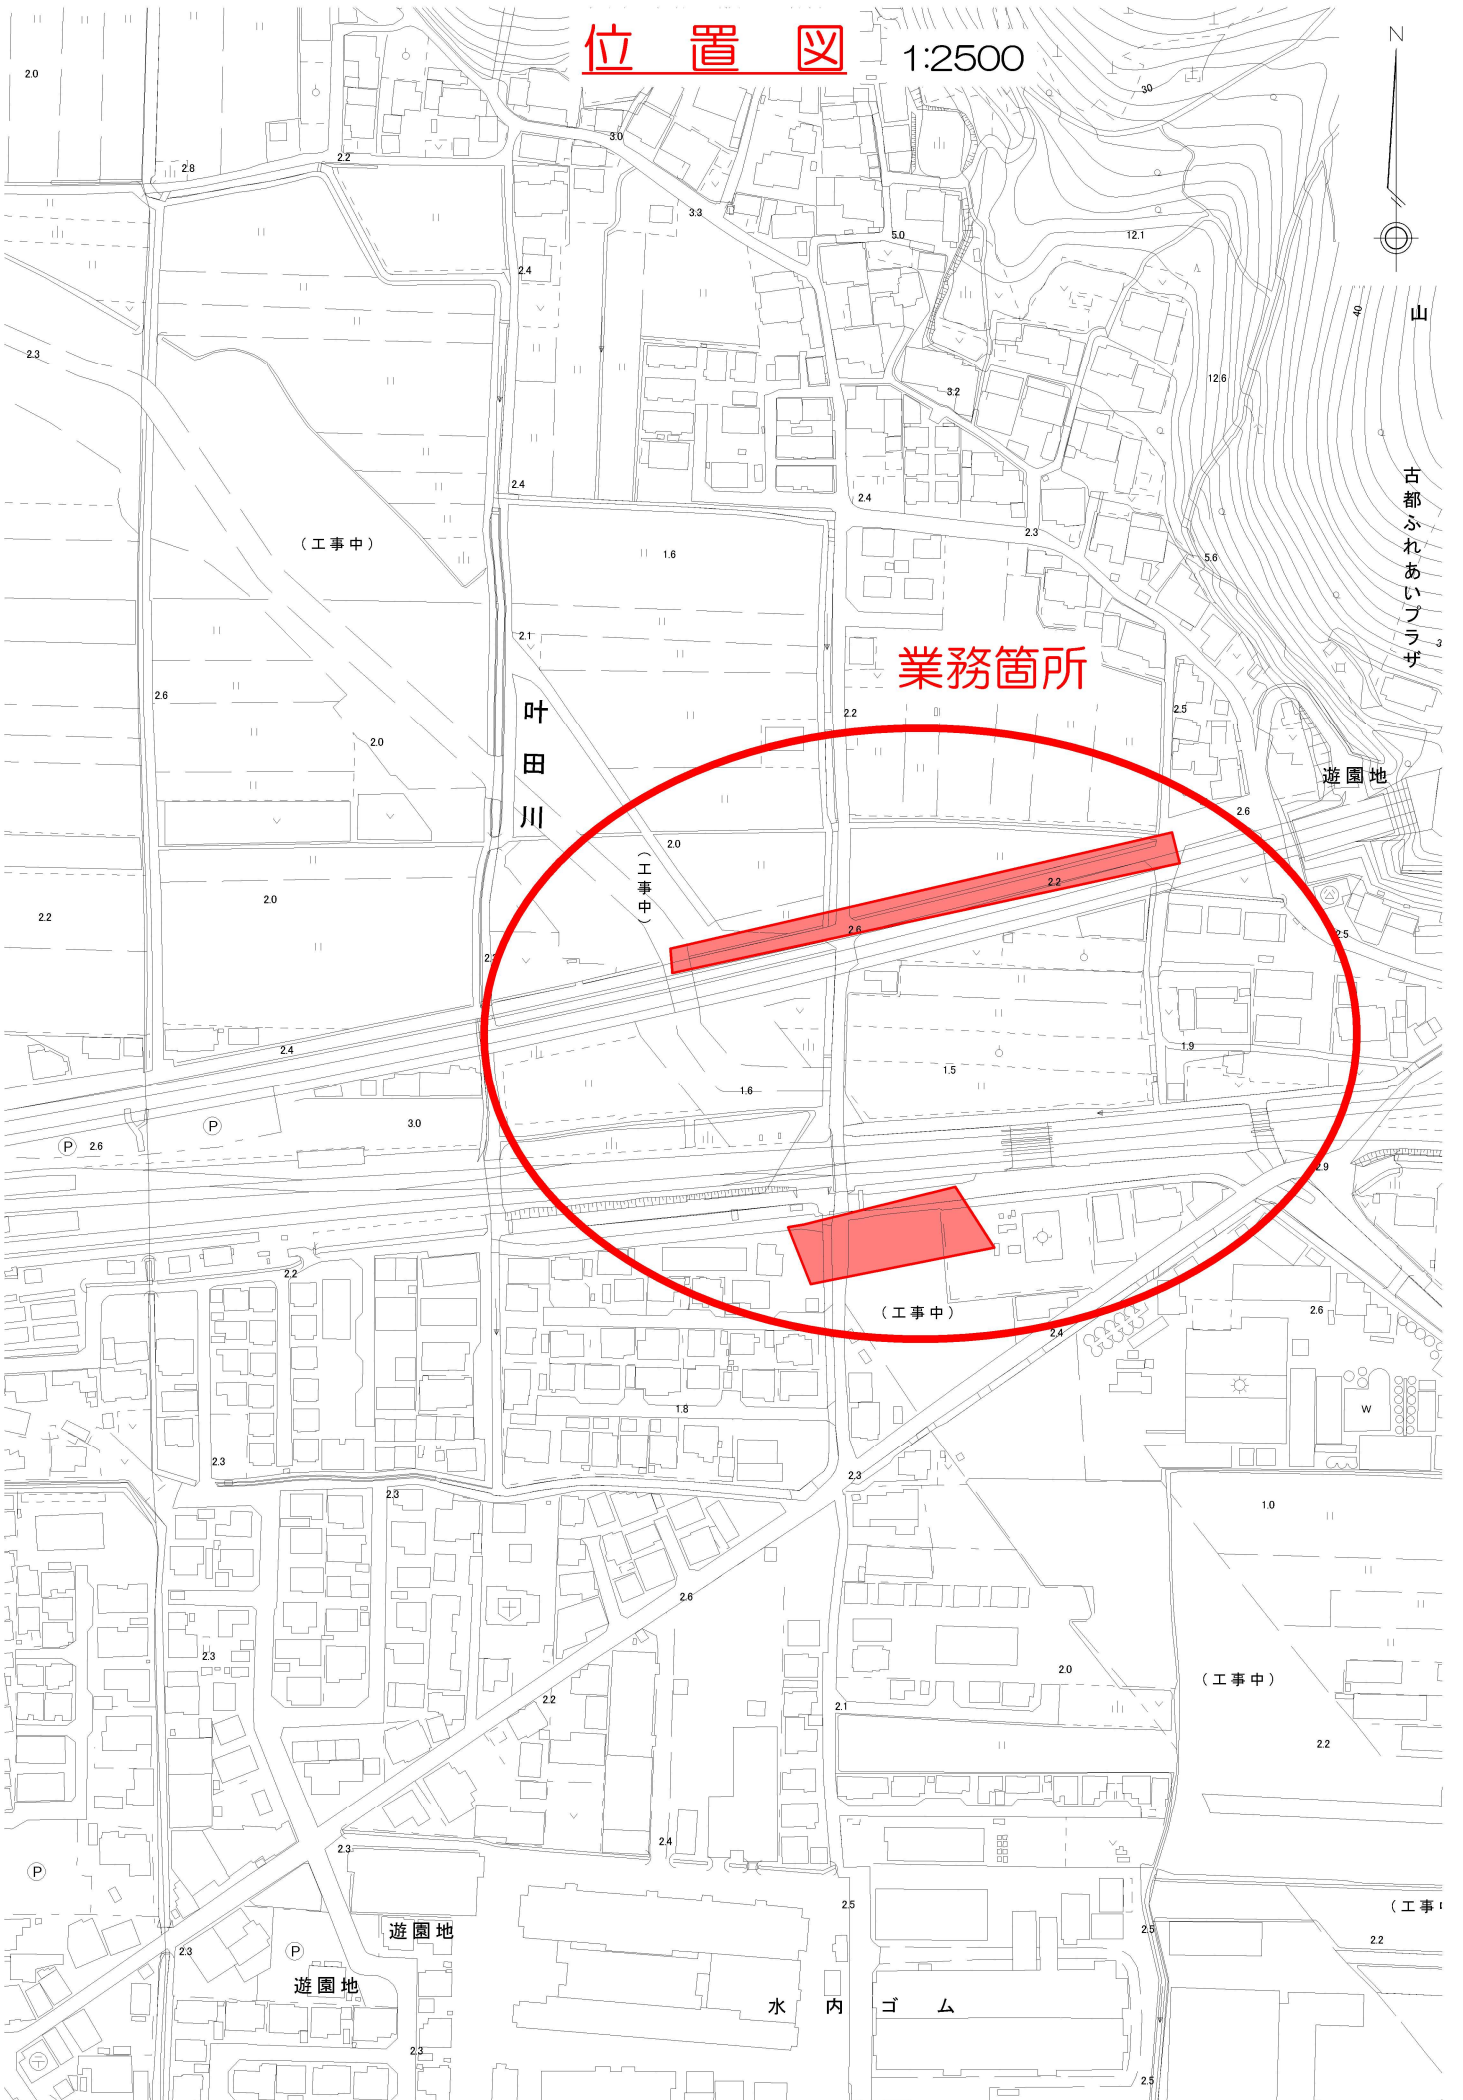

(工事中)

叶
田
川

業務箇所

遊園地

(工事中)

(工事中)

(工事中)

(工事中)

遊園地

遊園地

水内ゴム