


県道岡山赤穂線（１・２工区）道路予備修正設計等業務委託（８－１）

平面図1/3 S=1:500

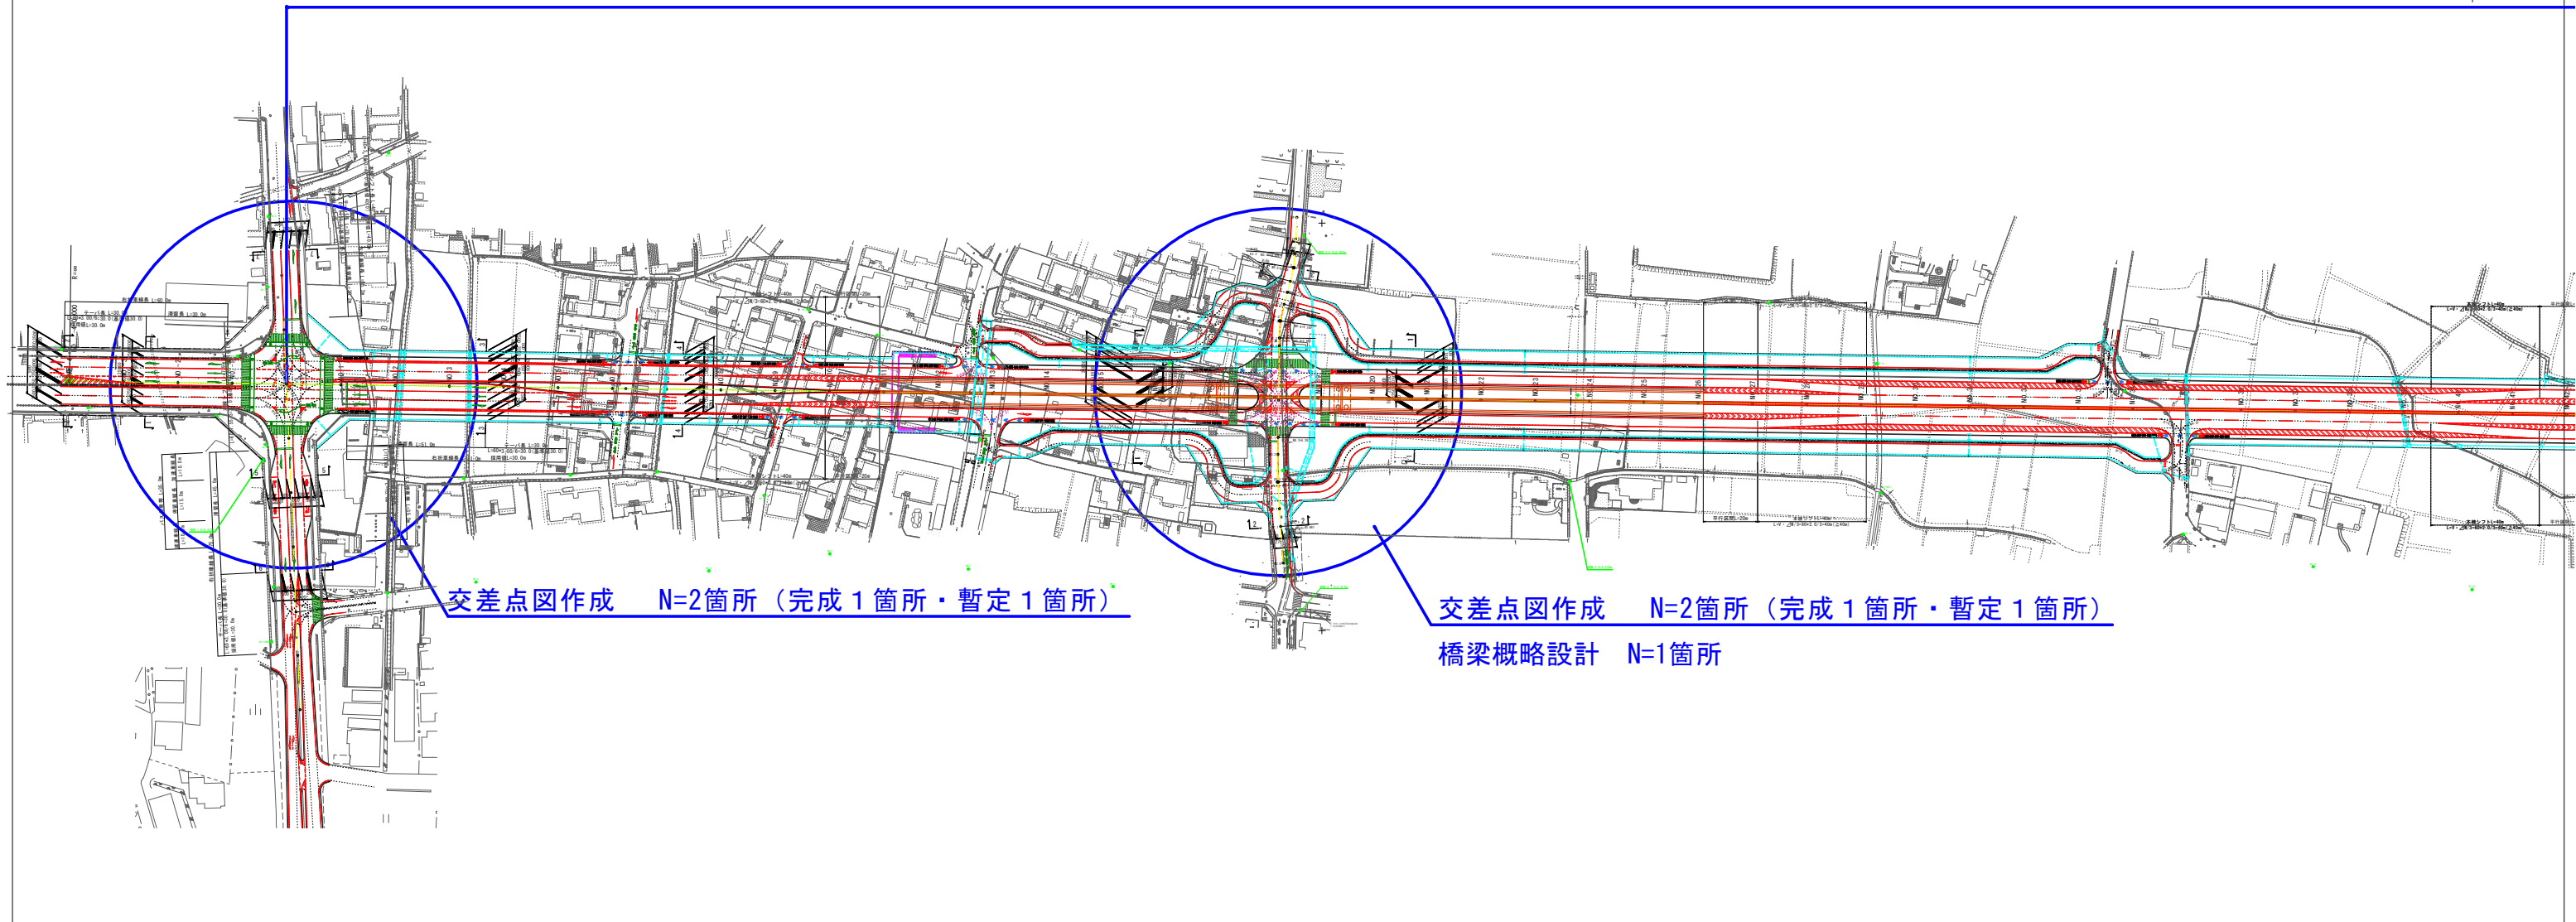


県道岡山赤穂線（１・２工区）道路予備修正設計等業務委託（８－１）

平面図2/3 S=1:500

道路予備修正設計（B） L=2.04km（４車線部）


道路予備修正設計（B） L=0.64km（２車線部：橋梁部）

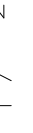

橋梁概略設計 N=1箇所

交差点図作成 N=2箇所（完成 1 箇所・暫定 1 箇所）

交差点図作成 N=2箇所（完成 1 箇所・暫定 1 箇所）

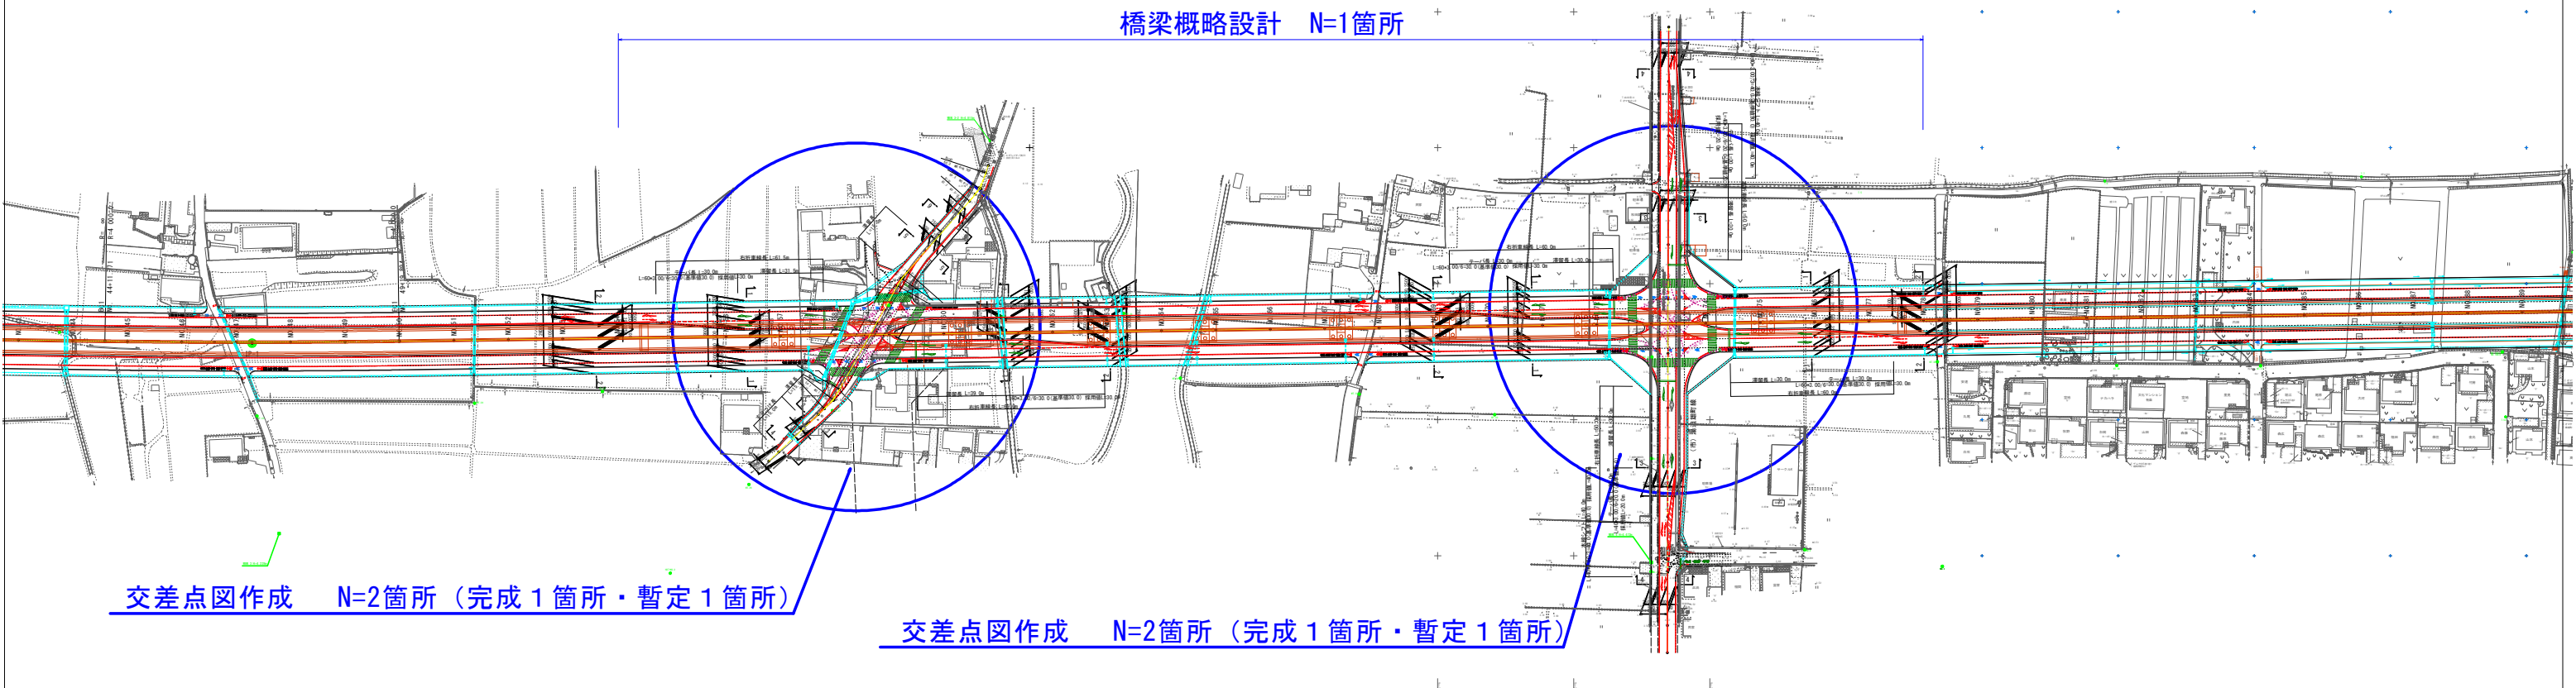

県道岡山赤穂線（１・２工区）道路予備修正設計等業務委託（８－１）

平面図3/3 S=1:500

