


平面図

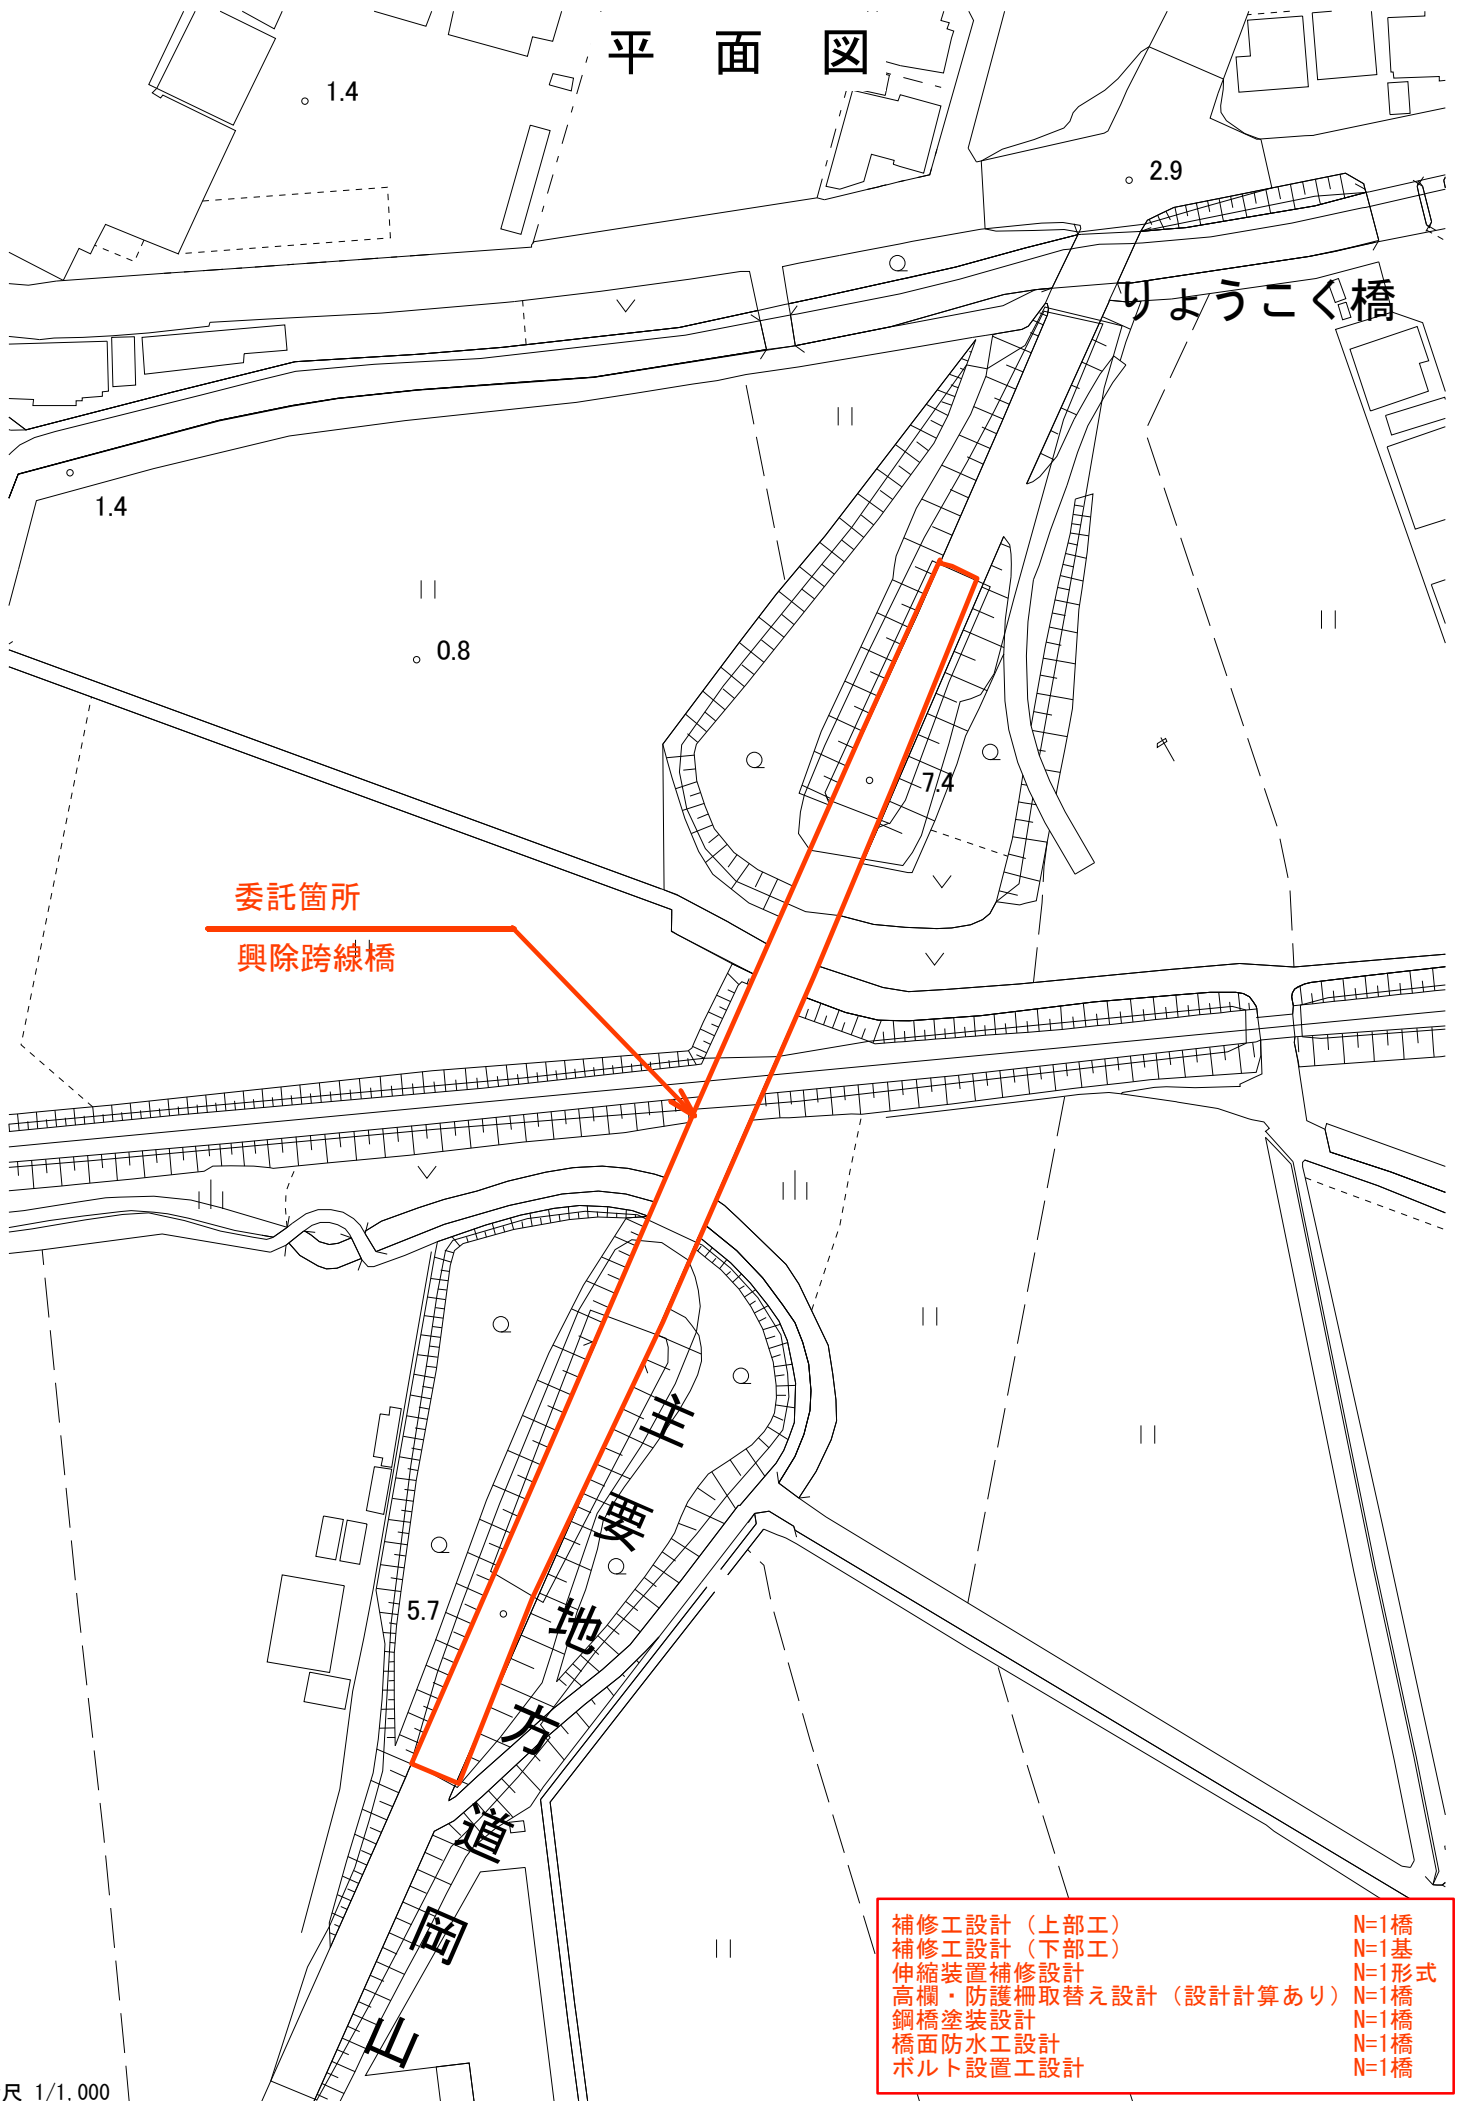

補修工設計（上部工）	N=1橋
補修工設計（下部工）	N=1基
伸縮装置補修設計	N=1形式
高欄・防護柵取替え設計（設計計算あり）	N=1橋
鋼橋塗装設計	N=1橋
橋面防水工設計	N=1橋
ボルト設置工設計	N=1橋