


平面図 S=1/2500

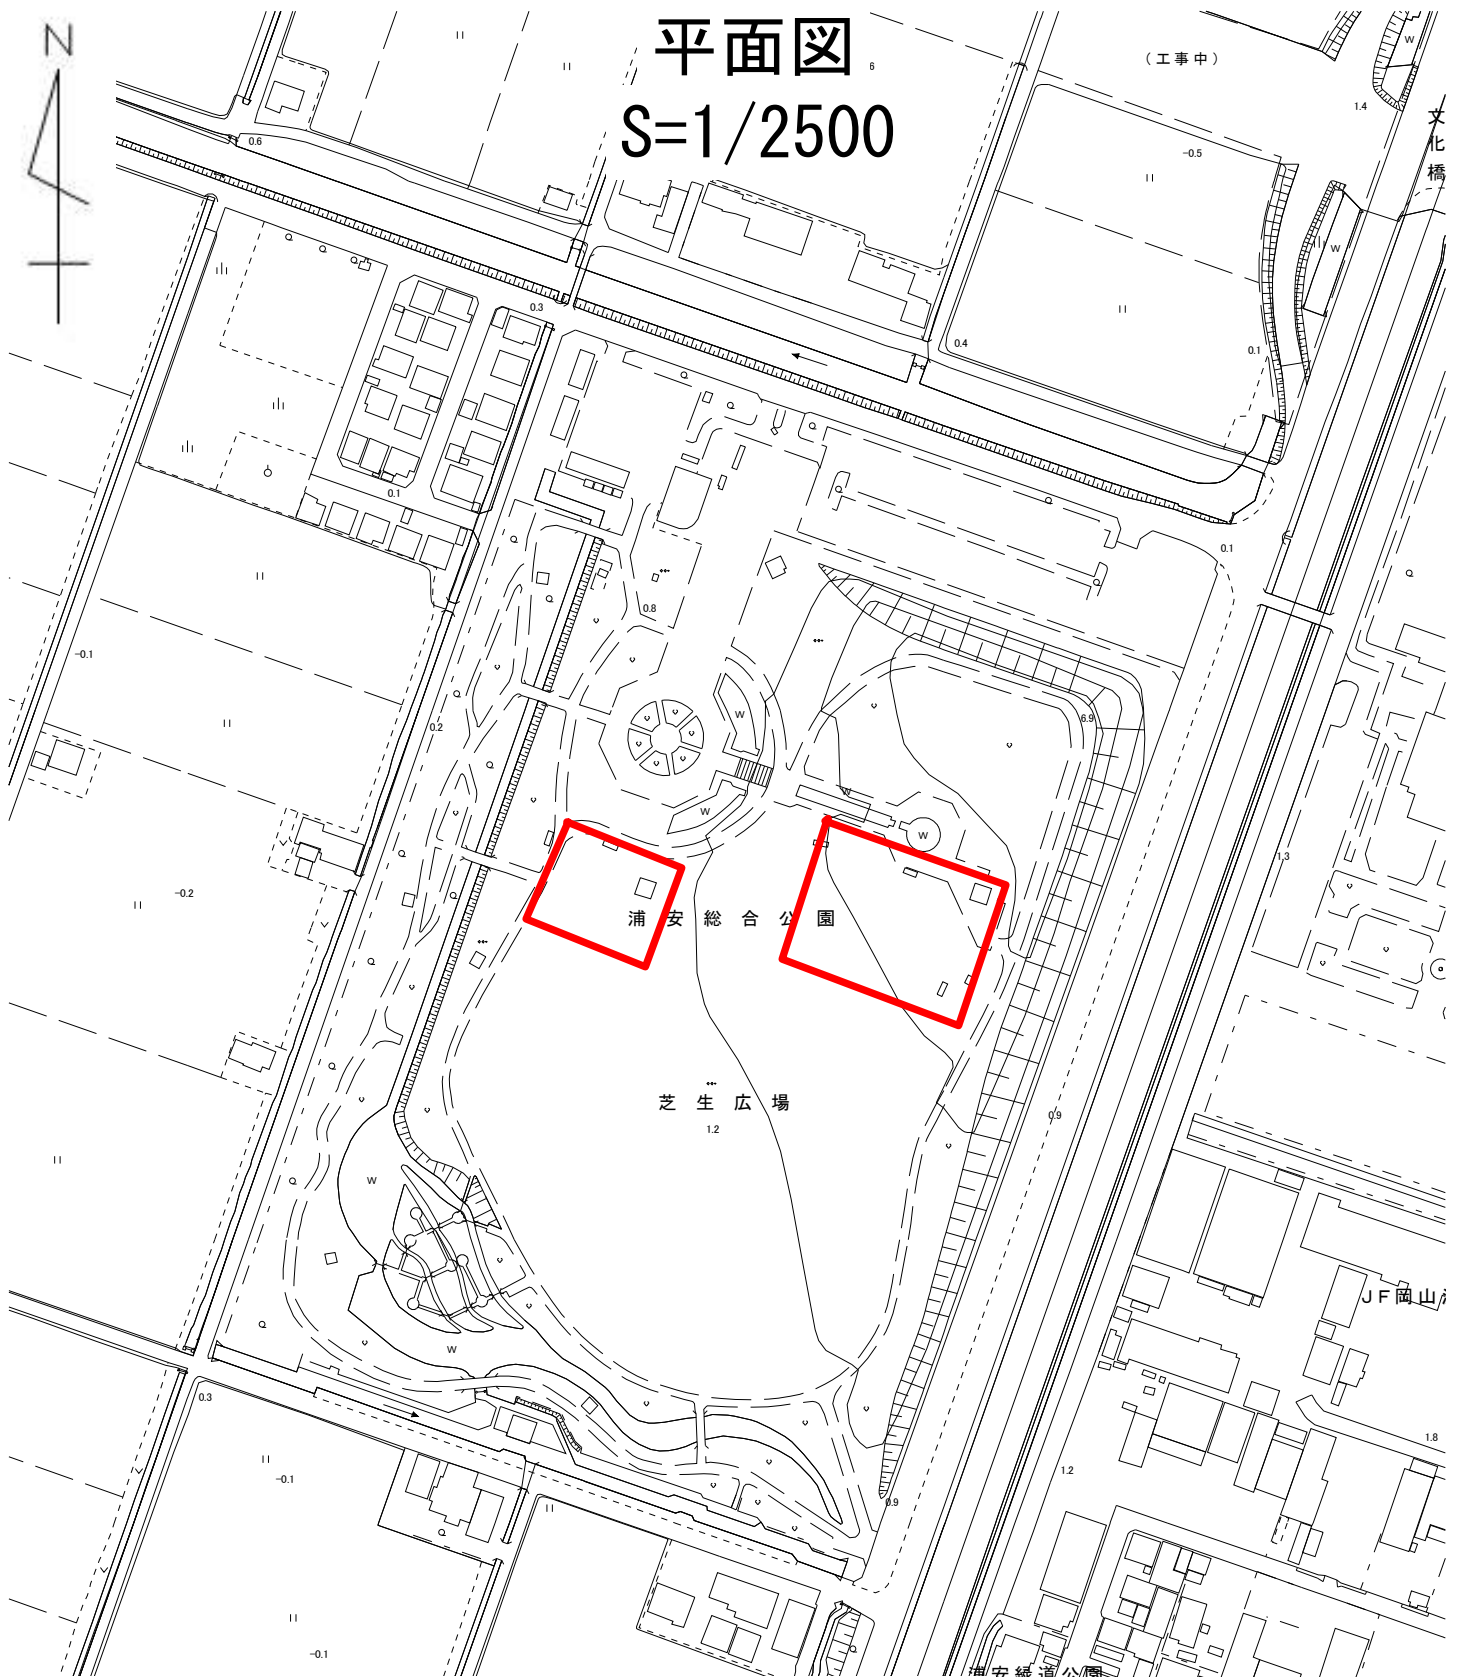

- 設計業務
街区公園実施設計
撤去設計
- 測量業務
4級基準点測量
路線測量
現地測量

一式 (A=0.5ha)
一式 (A=0.3ha)

N=7点
L=0.07km
A=0.018km²