


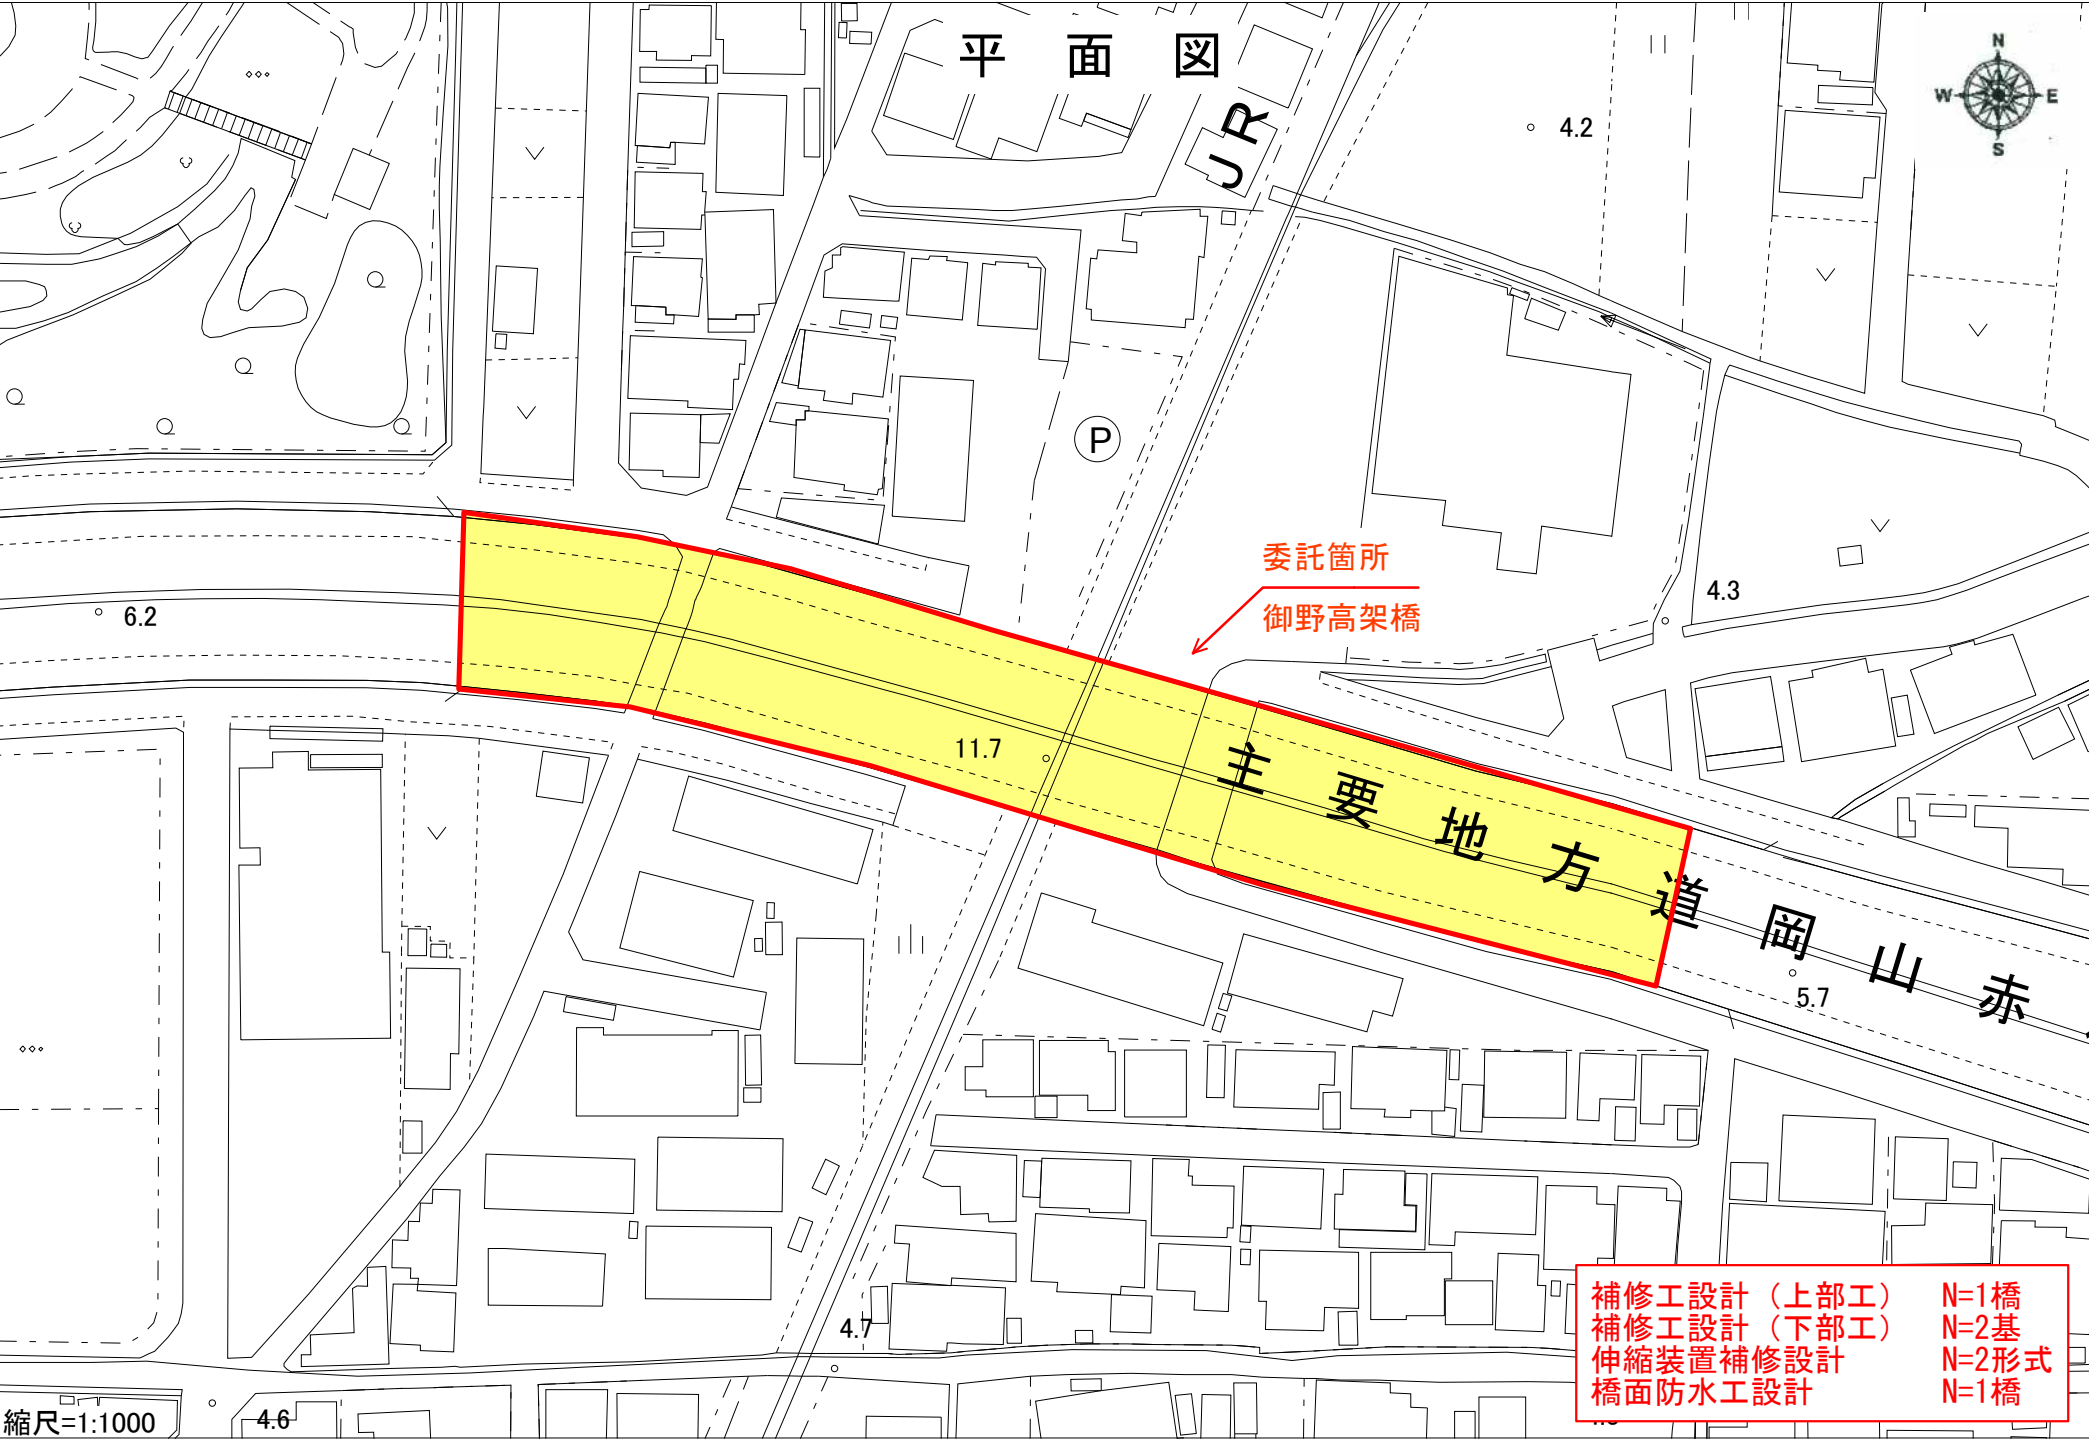

委託箇所  
御野高架橋

主要地方道

- |            |       |
|------------|-------|
| 補修工設計（上部工） | N=1橋  |
| 補修工設計（下部工） | N=2基  |
| 伸縮装置補修設計   | N=2形式 |
| 橋面防水工設計    | N=1橋  |