



庭瀬跨線橋側道橋 一般図


庭瀬跨線橋 側面図
S=1:100 (A1サイズ)
S=1:200 (A3サイズ)

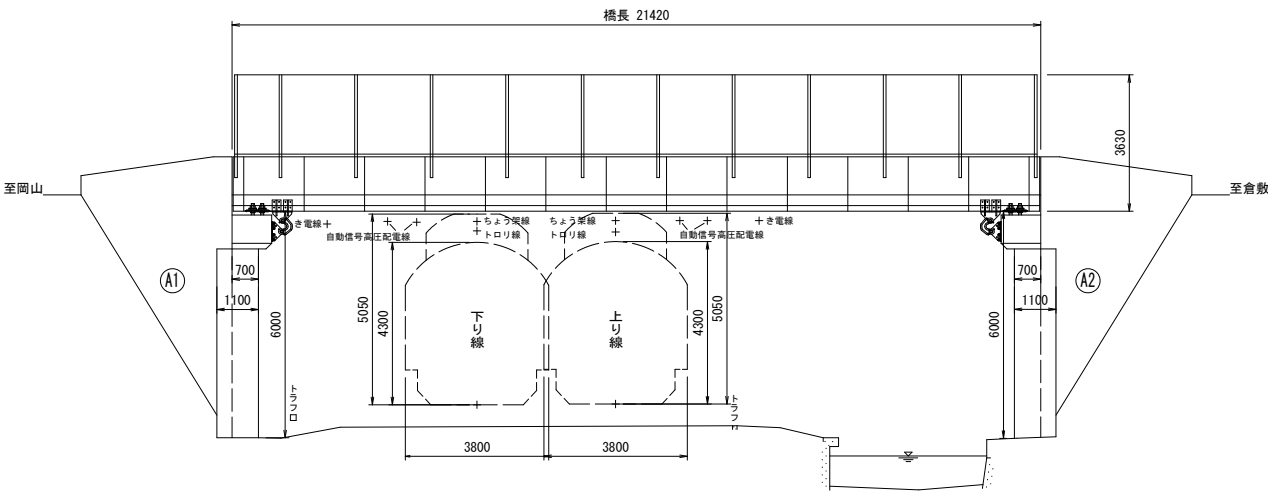


庭瀬跨線橋側道橋 側面図
S=1:100 (A1サイズ)
S=1:200 (A3サイズ)

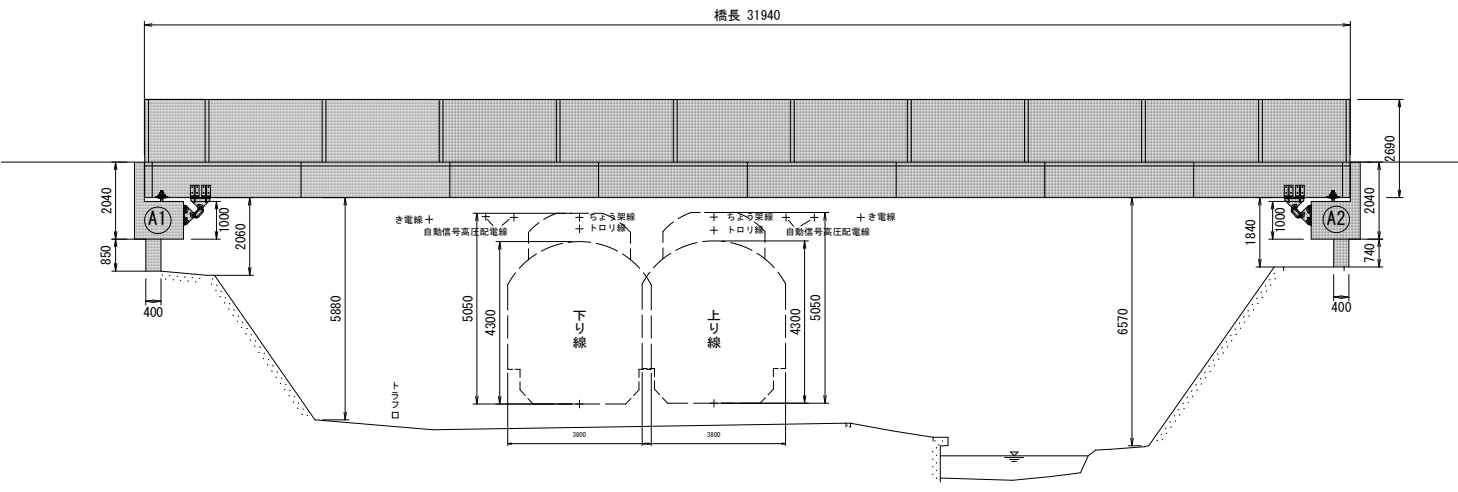

平面図
S=1:100 (A1サイズ)
S=1:200 (A3サイズ)

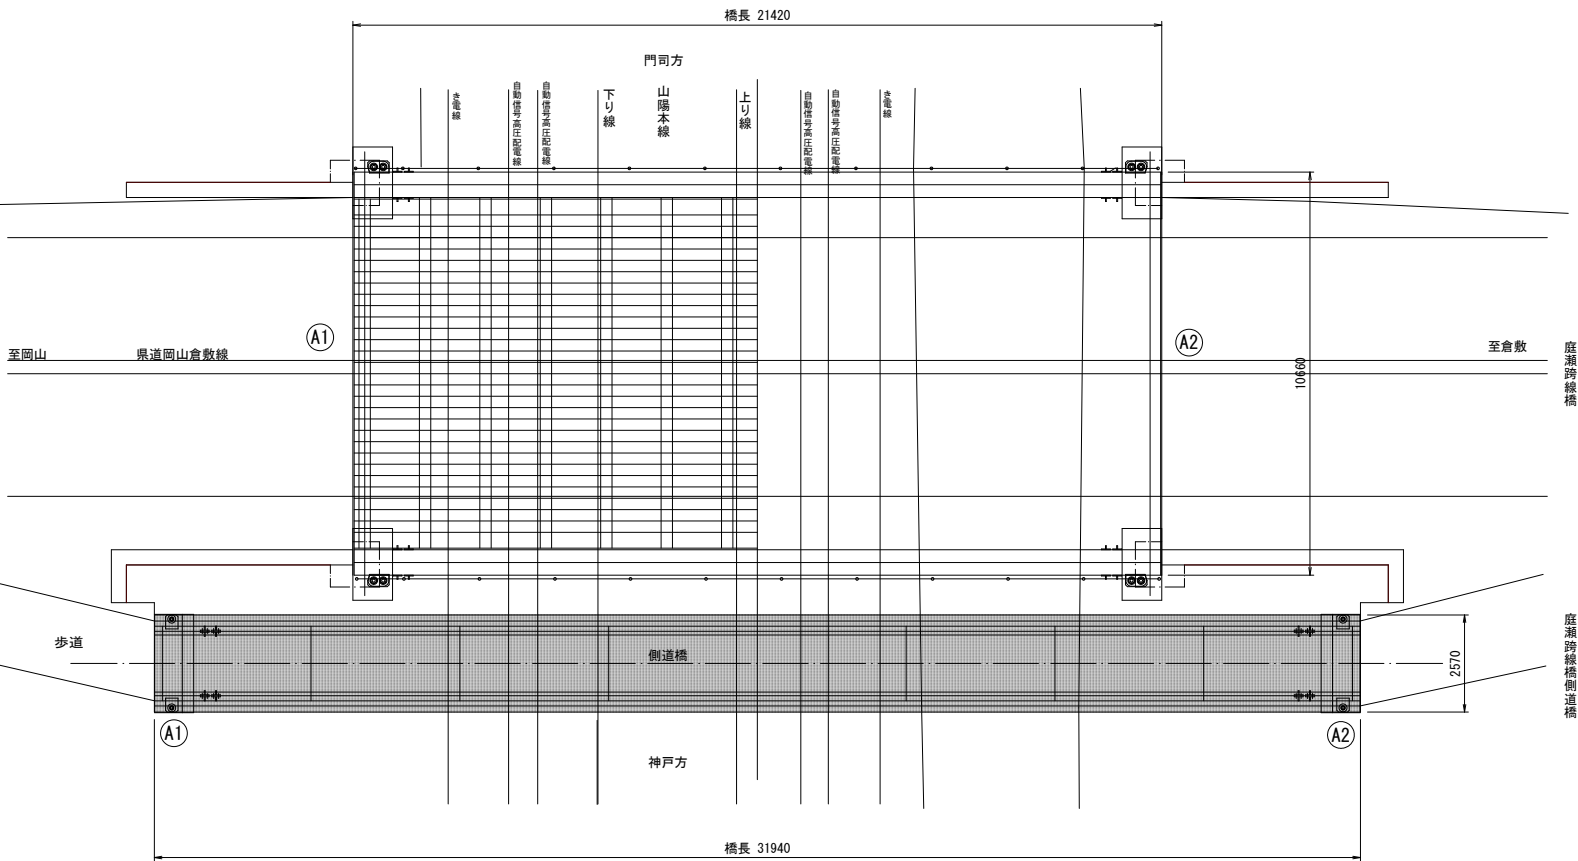

断面図
S=1:50 (A1サイズ)
S=1:100 (A3サイズ)

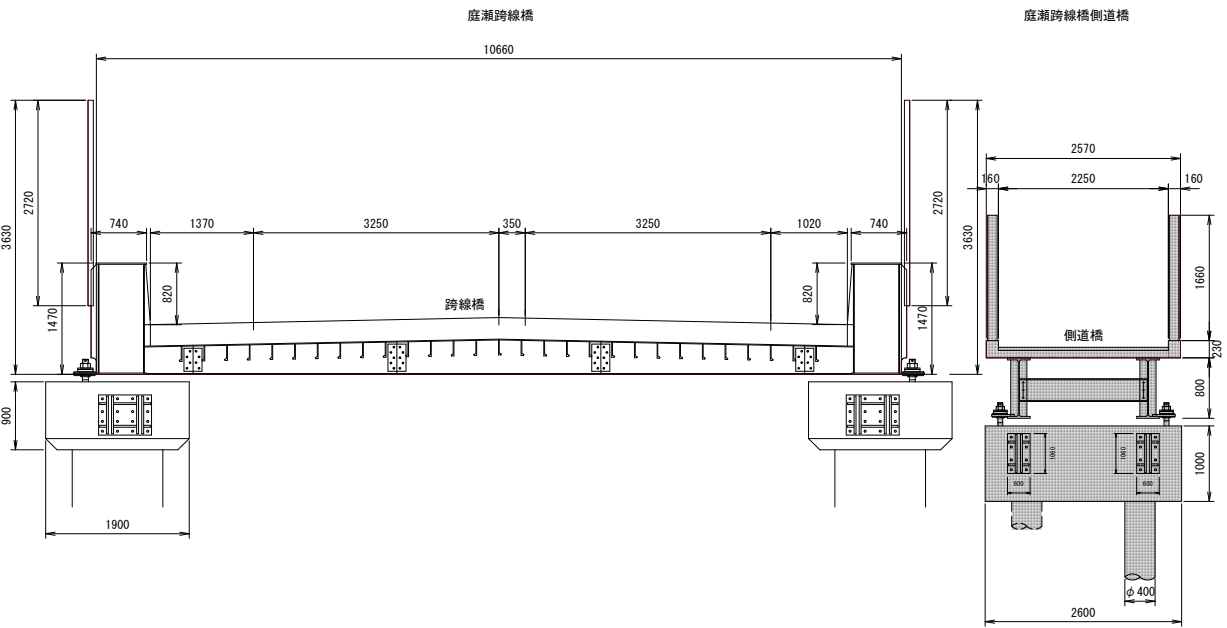

橋梁補修設計
補修工設計 (下部工)
伸縮装置補修設計
鋼橋塗装設計
橋面防水工設計

N=2基
N=1形式
N=1橋
N=1橋

凡例

庭瀬跨線橋側道橋