


平面図 S=1:500

道路詳細設計 (A) L=0.28km

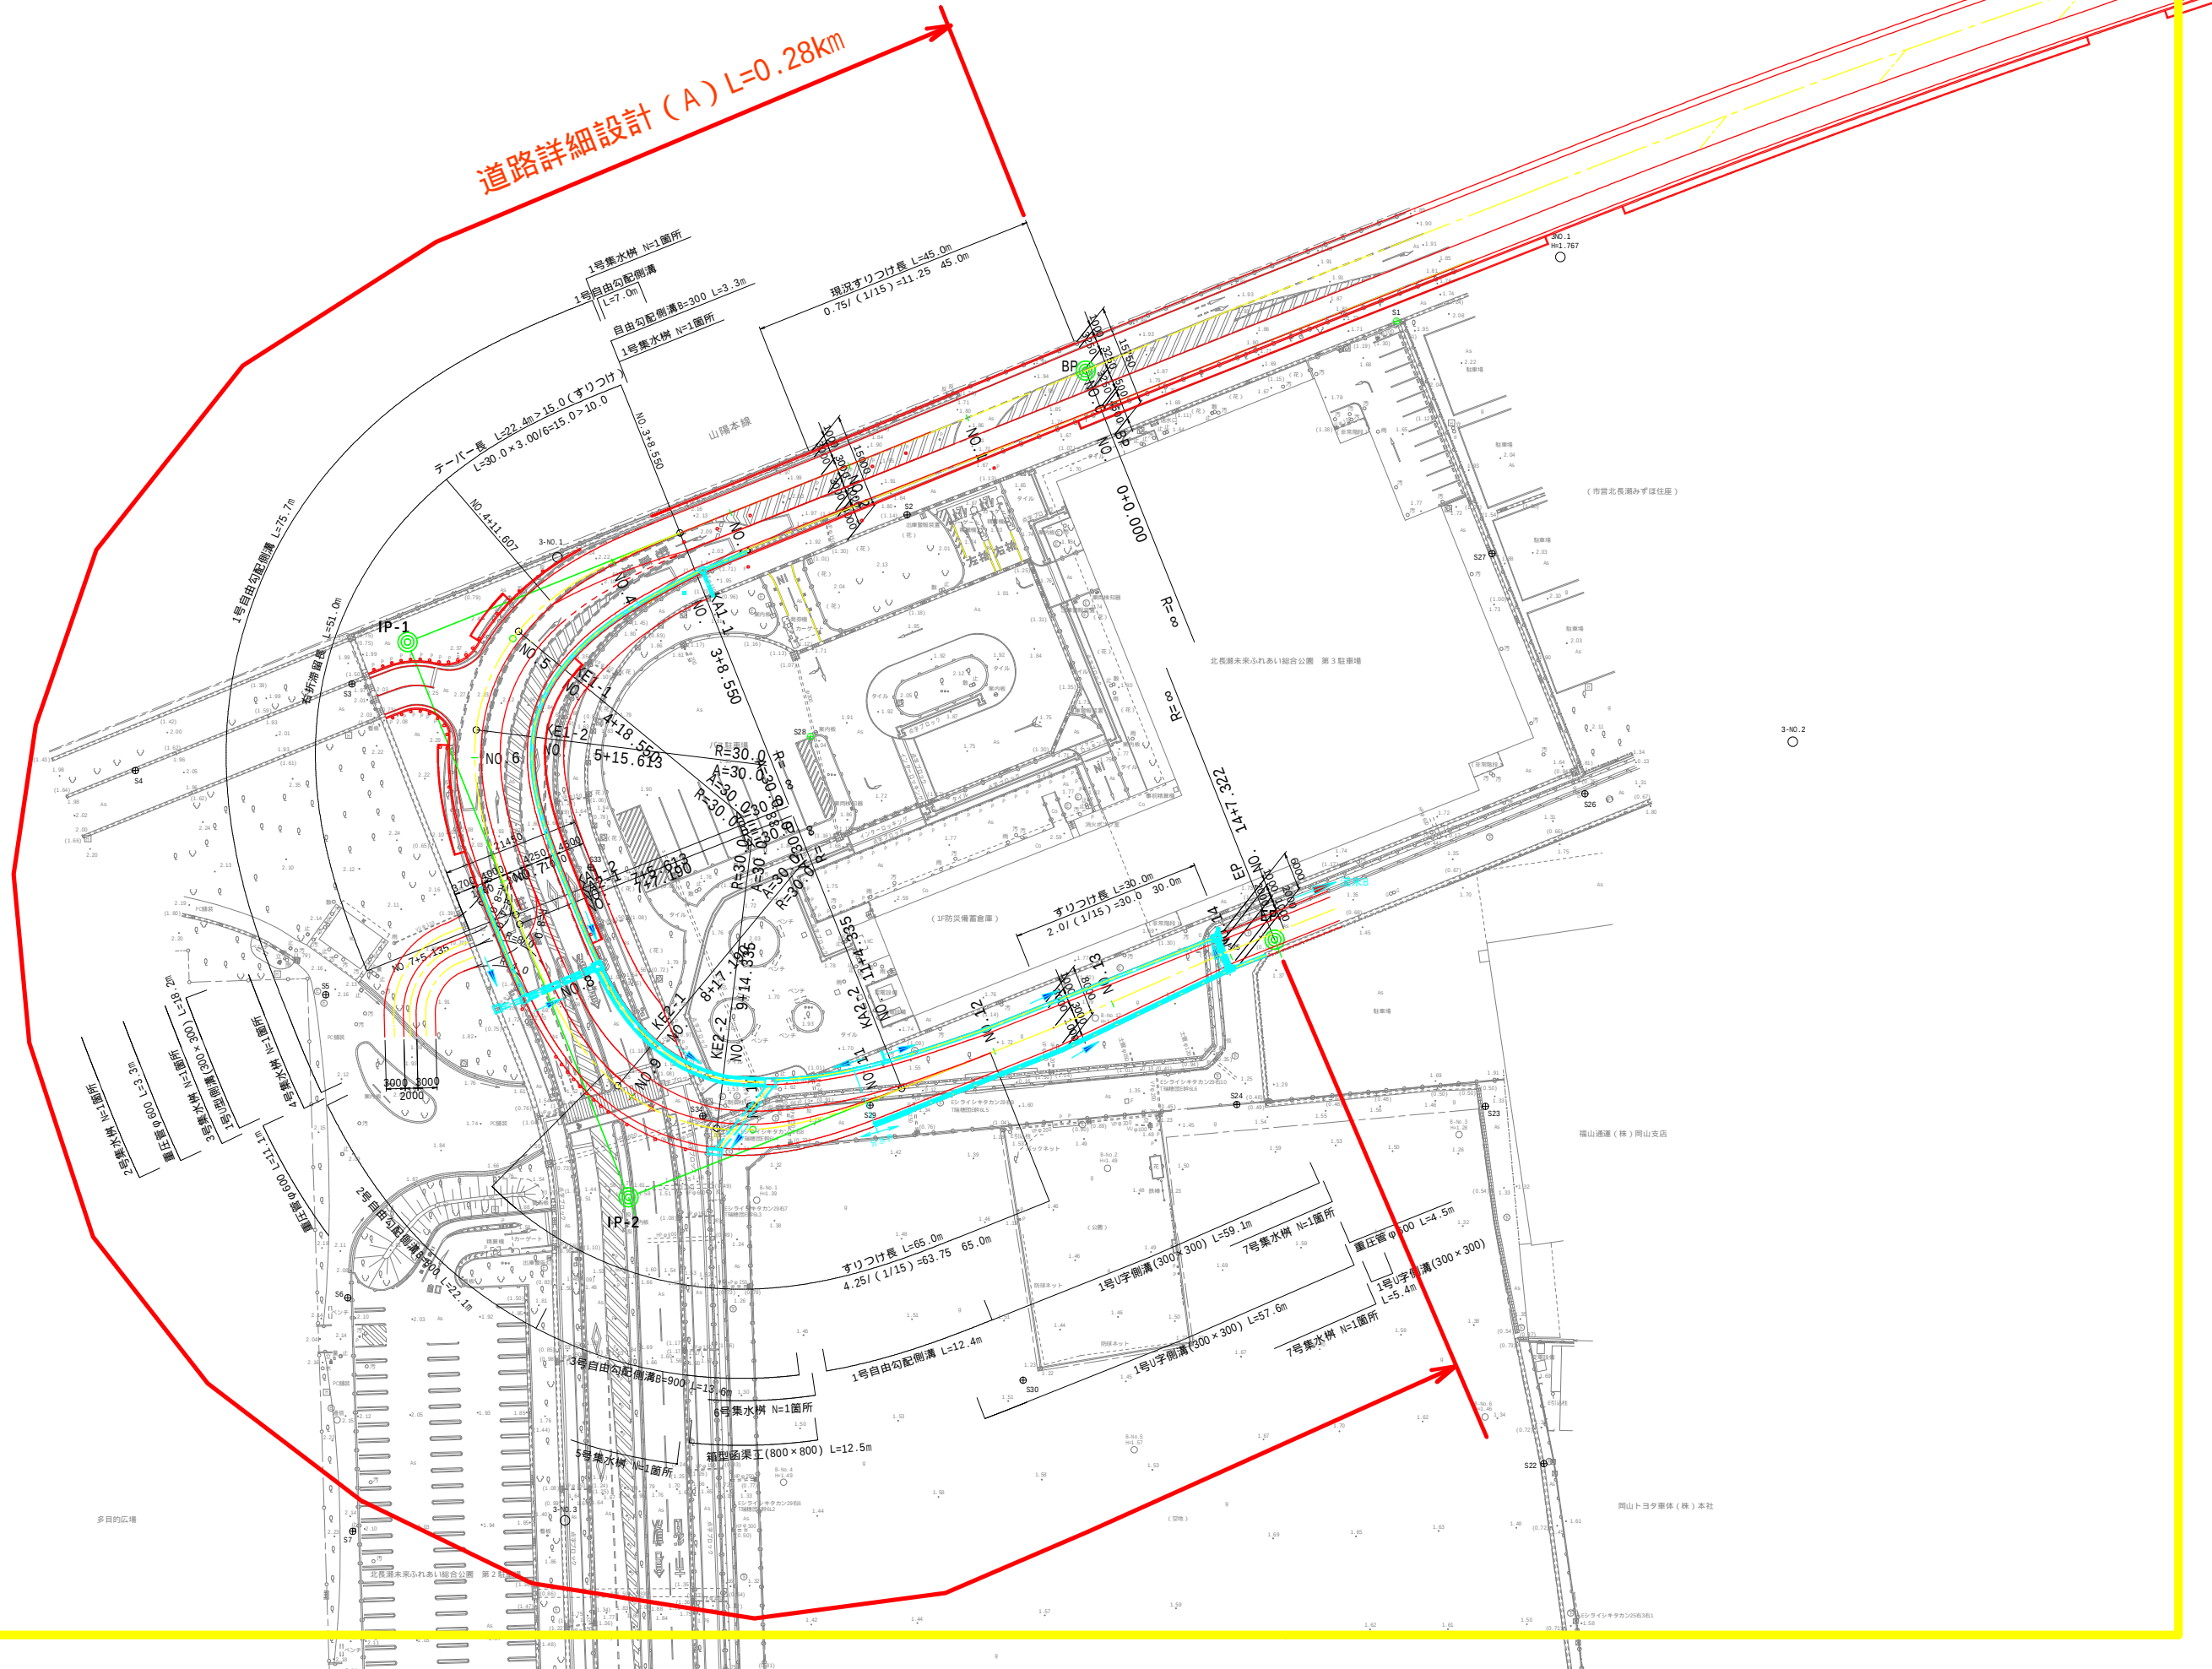

2-NO.2

3.25/ (1/15)