



配置図

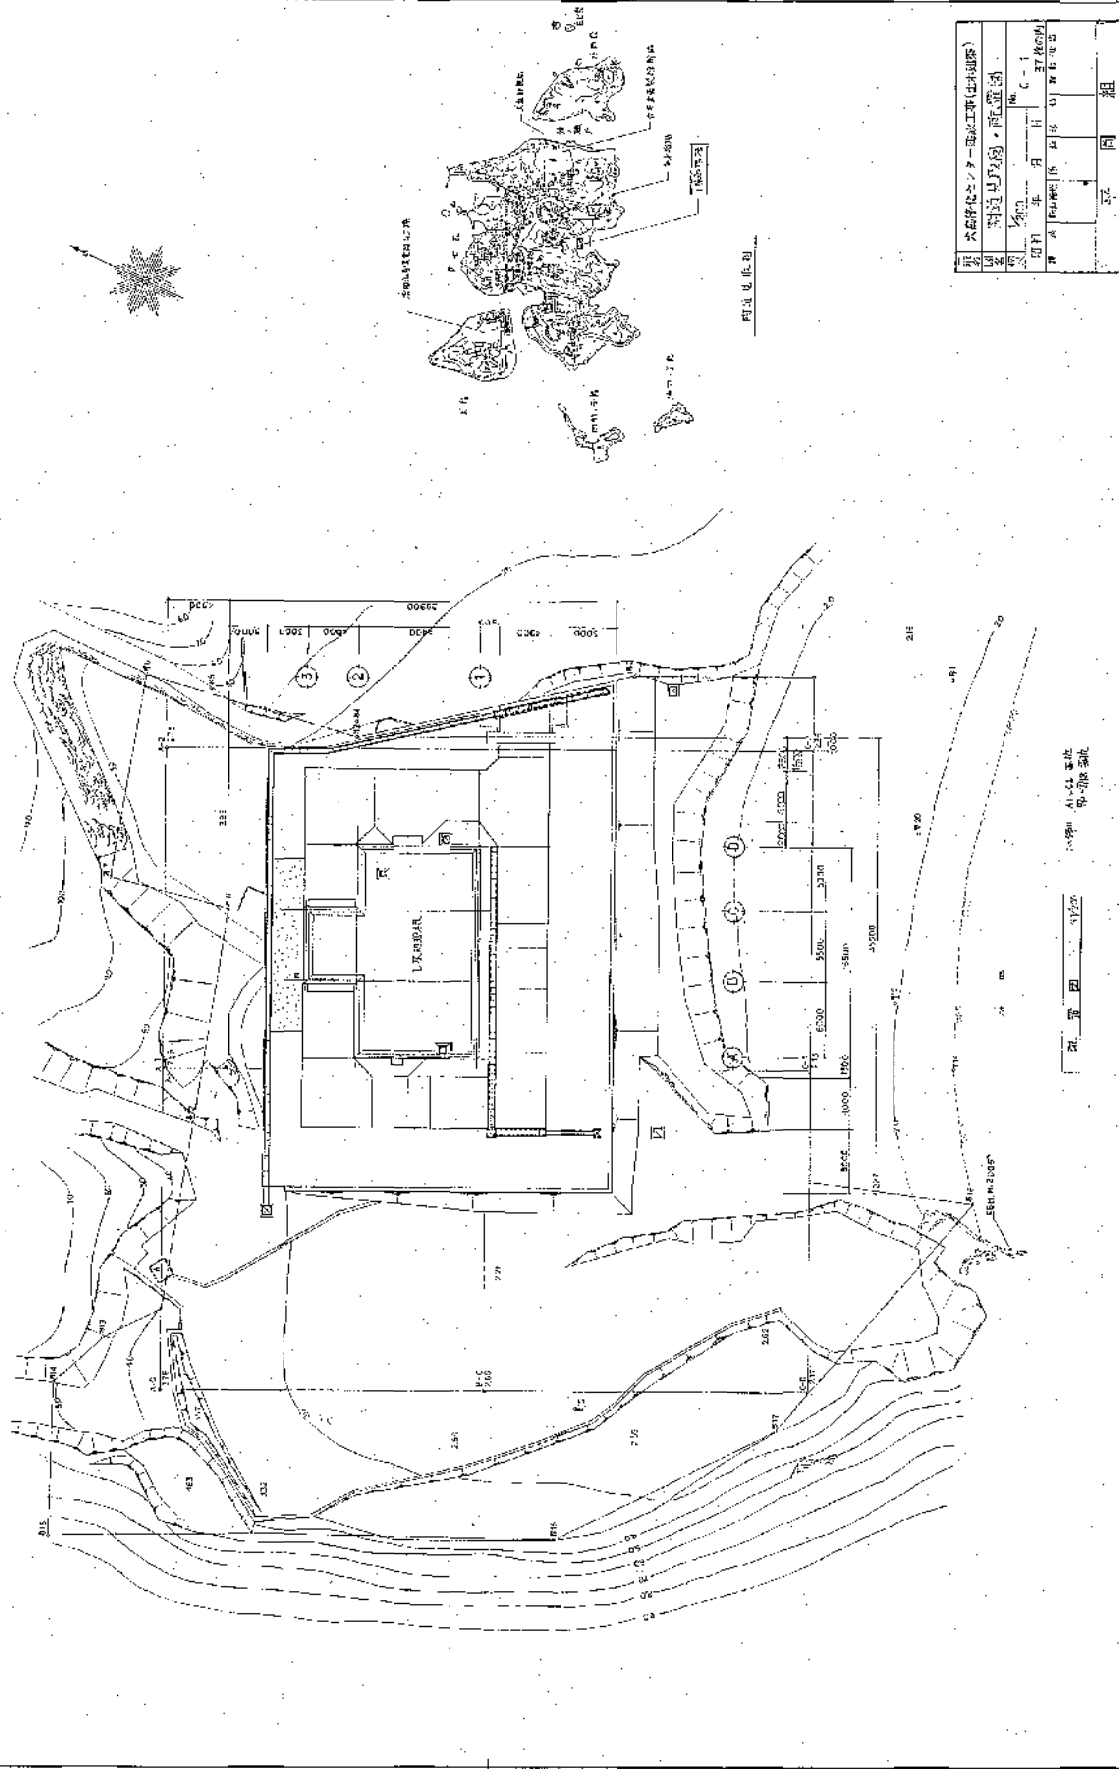


平面図・断面図

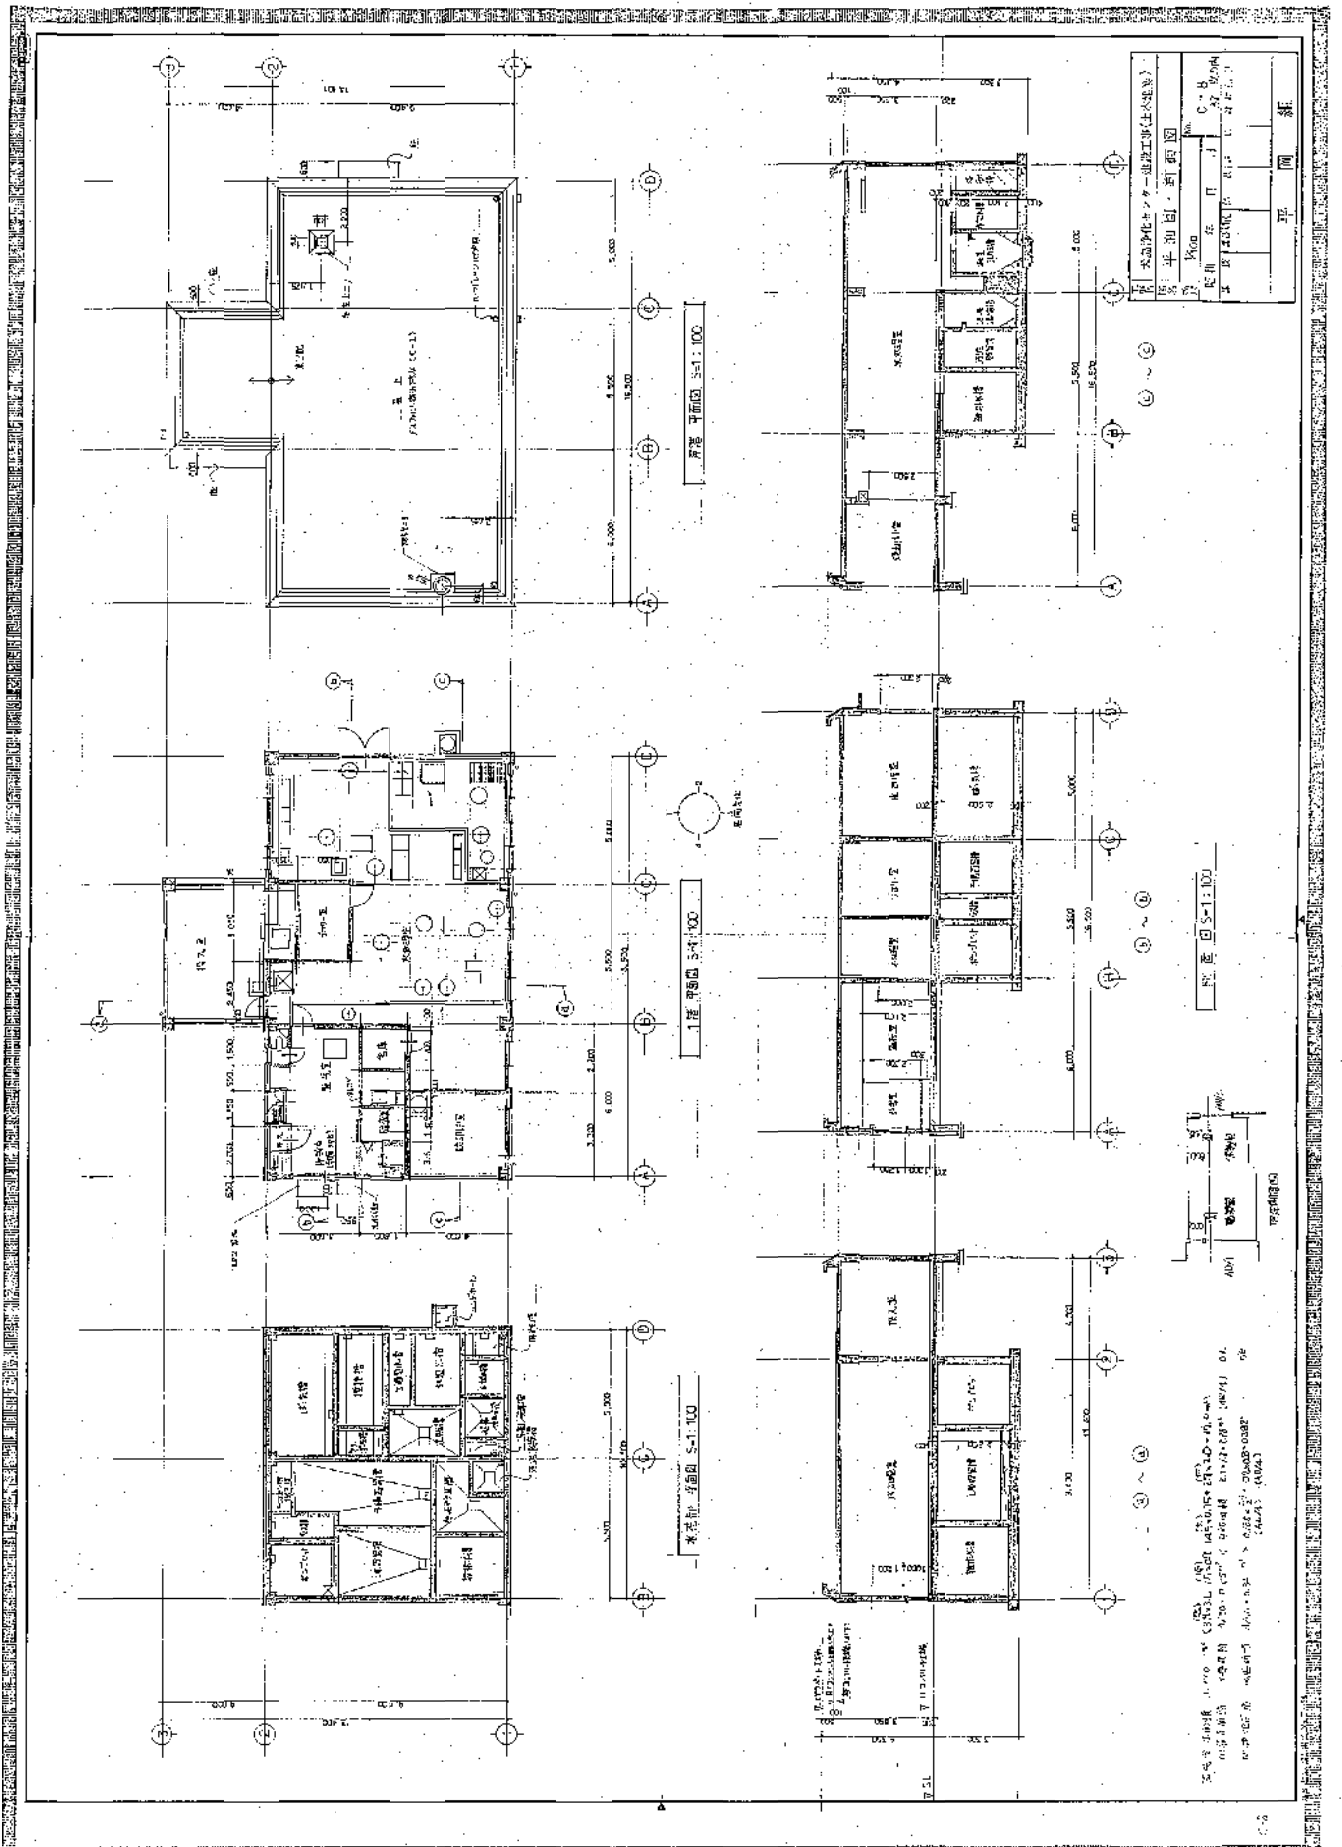

中継槽位置図

犬島 中継槽

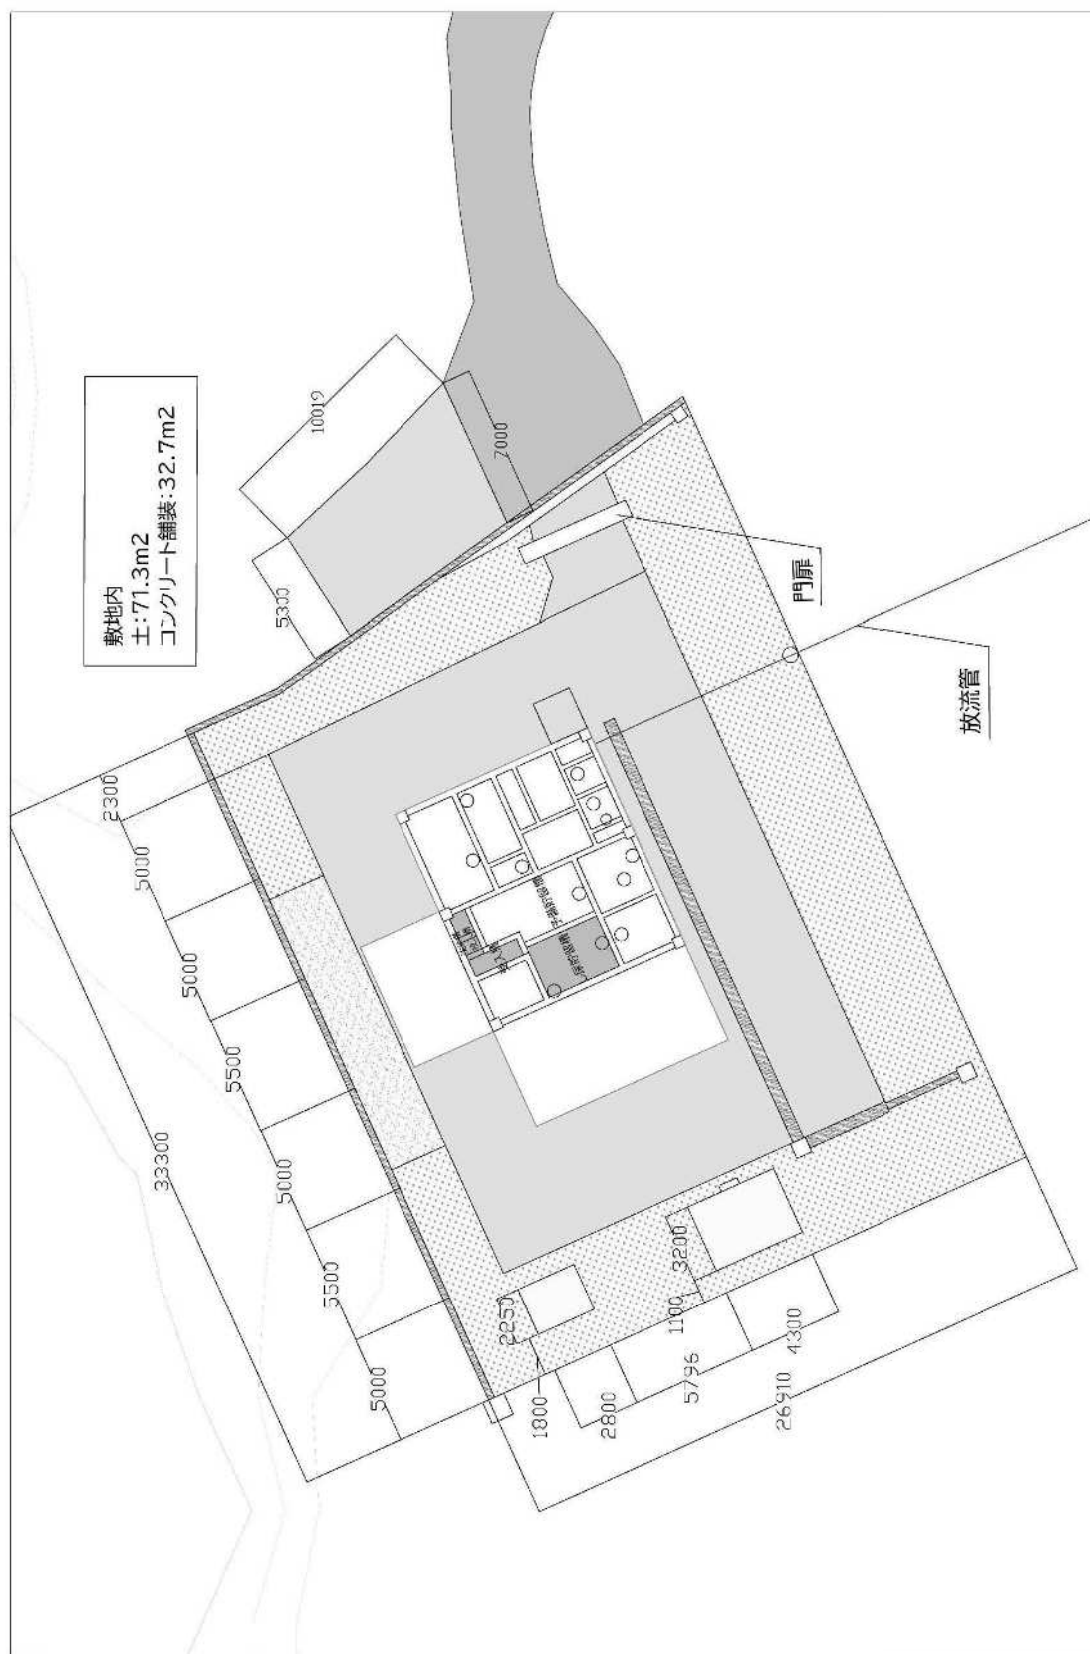

犬島 中継施設 ・チャーター一船発着場

