

平面図

S=1:1000 (A3)

<落石調査>

<落石源種別>

- 浮石/浮石群
 - △ 転石/転石群
- K56/721
落石源番号/落石エネルギー



<石の安定状況>

- 1 (非常に不安定)
- 2 (不安定)
- 3 (やや不安定)
- 4 (ほぼ安定)
- 5 (安定)

<地表調査>

<地形>

- 〰 露岩
- 〰 崩壊跡
- 〰 岩壁
- 〰 浸食跡
- 〰 土崖
- 〰 写真番号

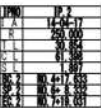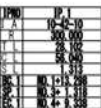

【落石予防工凡例】

- ロープ伏工
- 〰 ロープ掛工
- 小割除去工
- 接着工 (高強度特殊モルタル吹付)
- ||| 鉄筋挿入工

※ブロック名の○+○は、範囲内の落石源が、どちらかのブロックに落石する事を示す。
(「①+②」なら、①または②に落石する。)

ロープ伏工
ロープ掛工
小割除去工

ポケット式落石防護網 (高エネルギー吸収型) 詳細設計

ポケット式落石防護網詳細設計


アンカー付場所打ち法枠詳細設計

既設ポケット式落石防護網 Φ3.2、SL=10m

老朽化モルタル吹付法面対策工 L=84m

S=1:200 (A3)

老朽化モルタル吹付法対策工
推奨案標準断面図

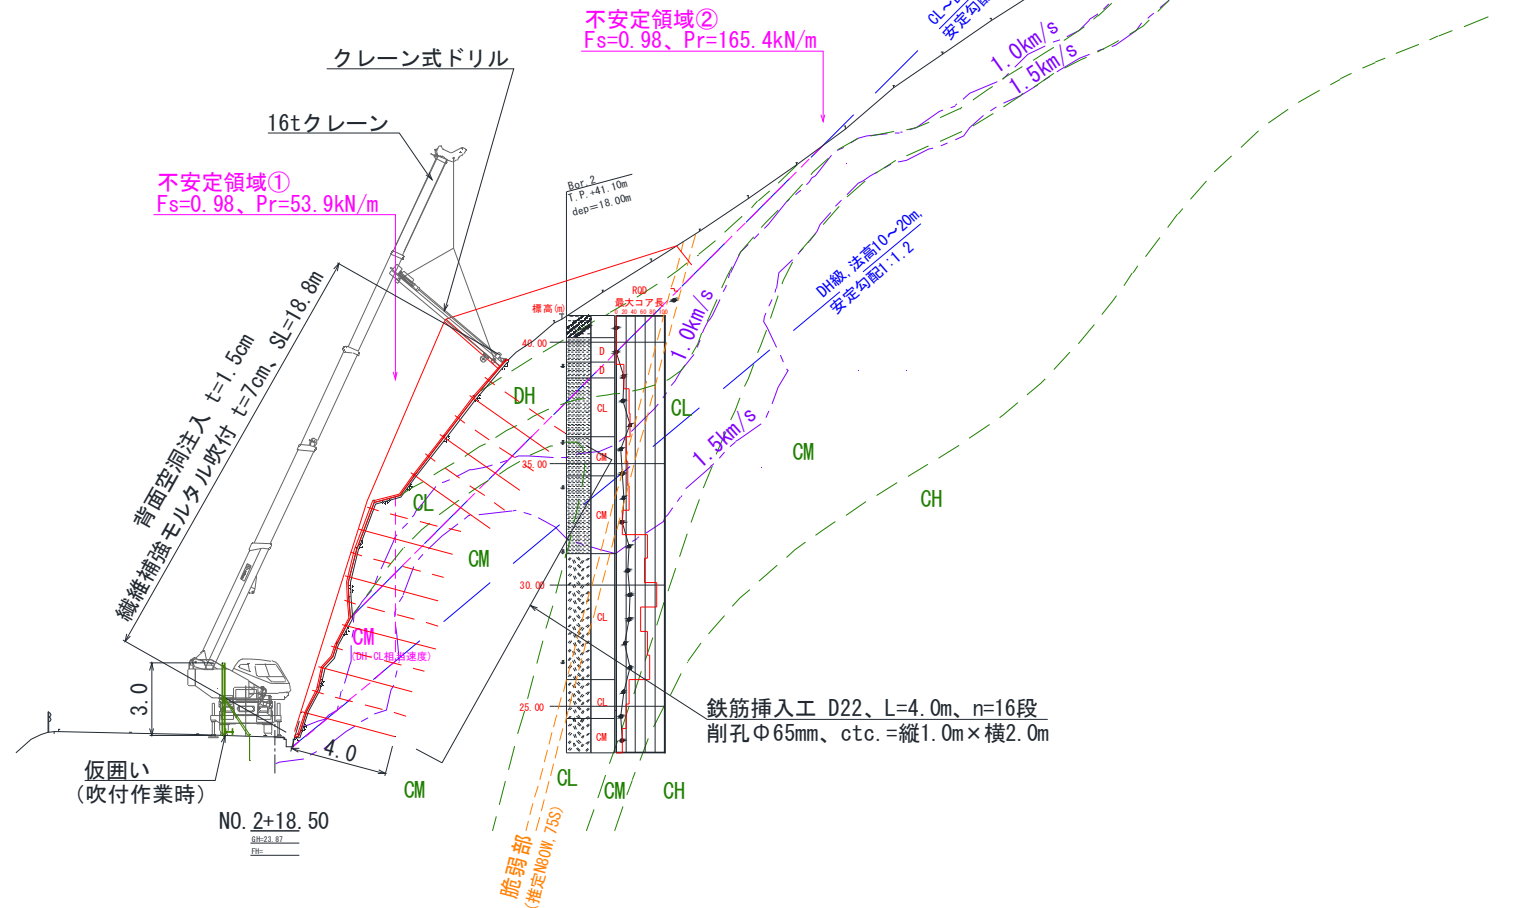

標準横断面図 S=1:200 (A3)

