



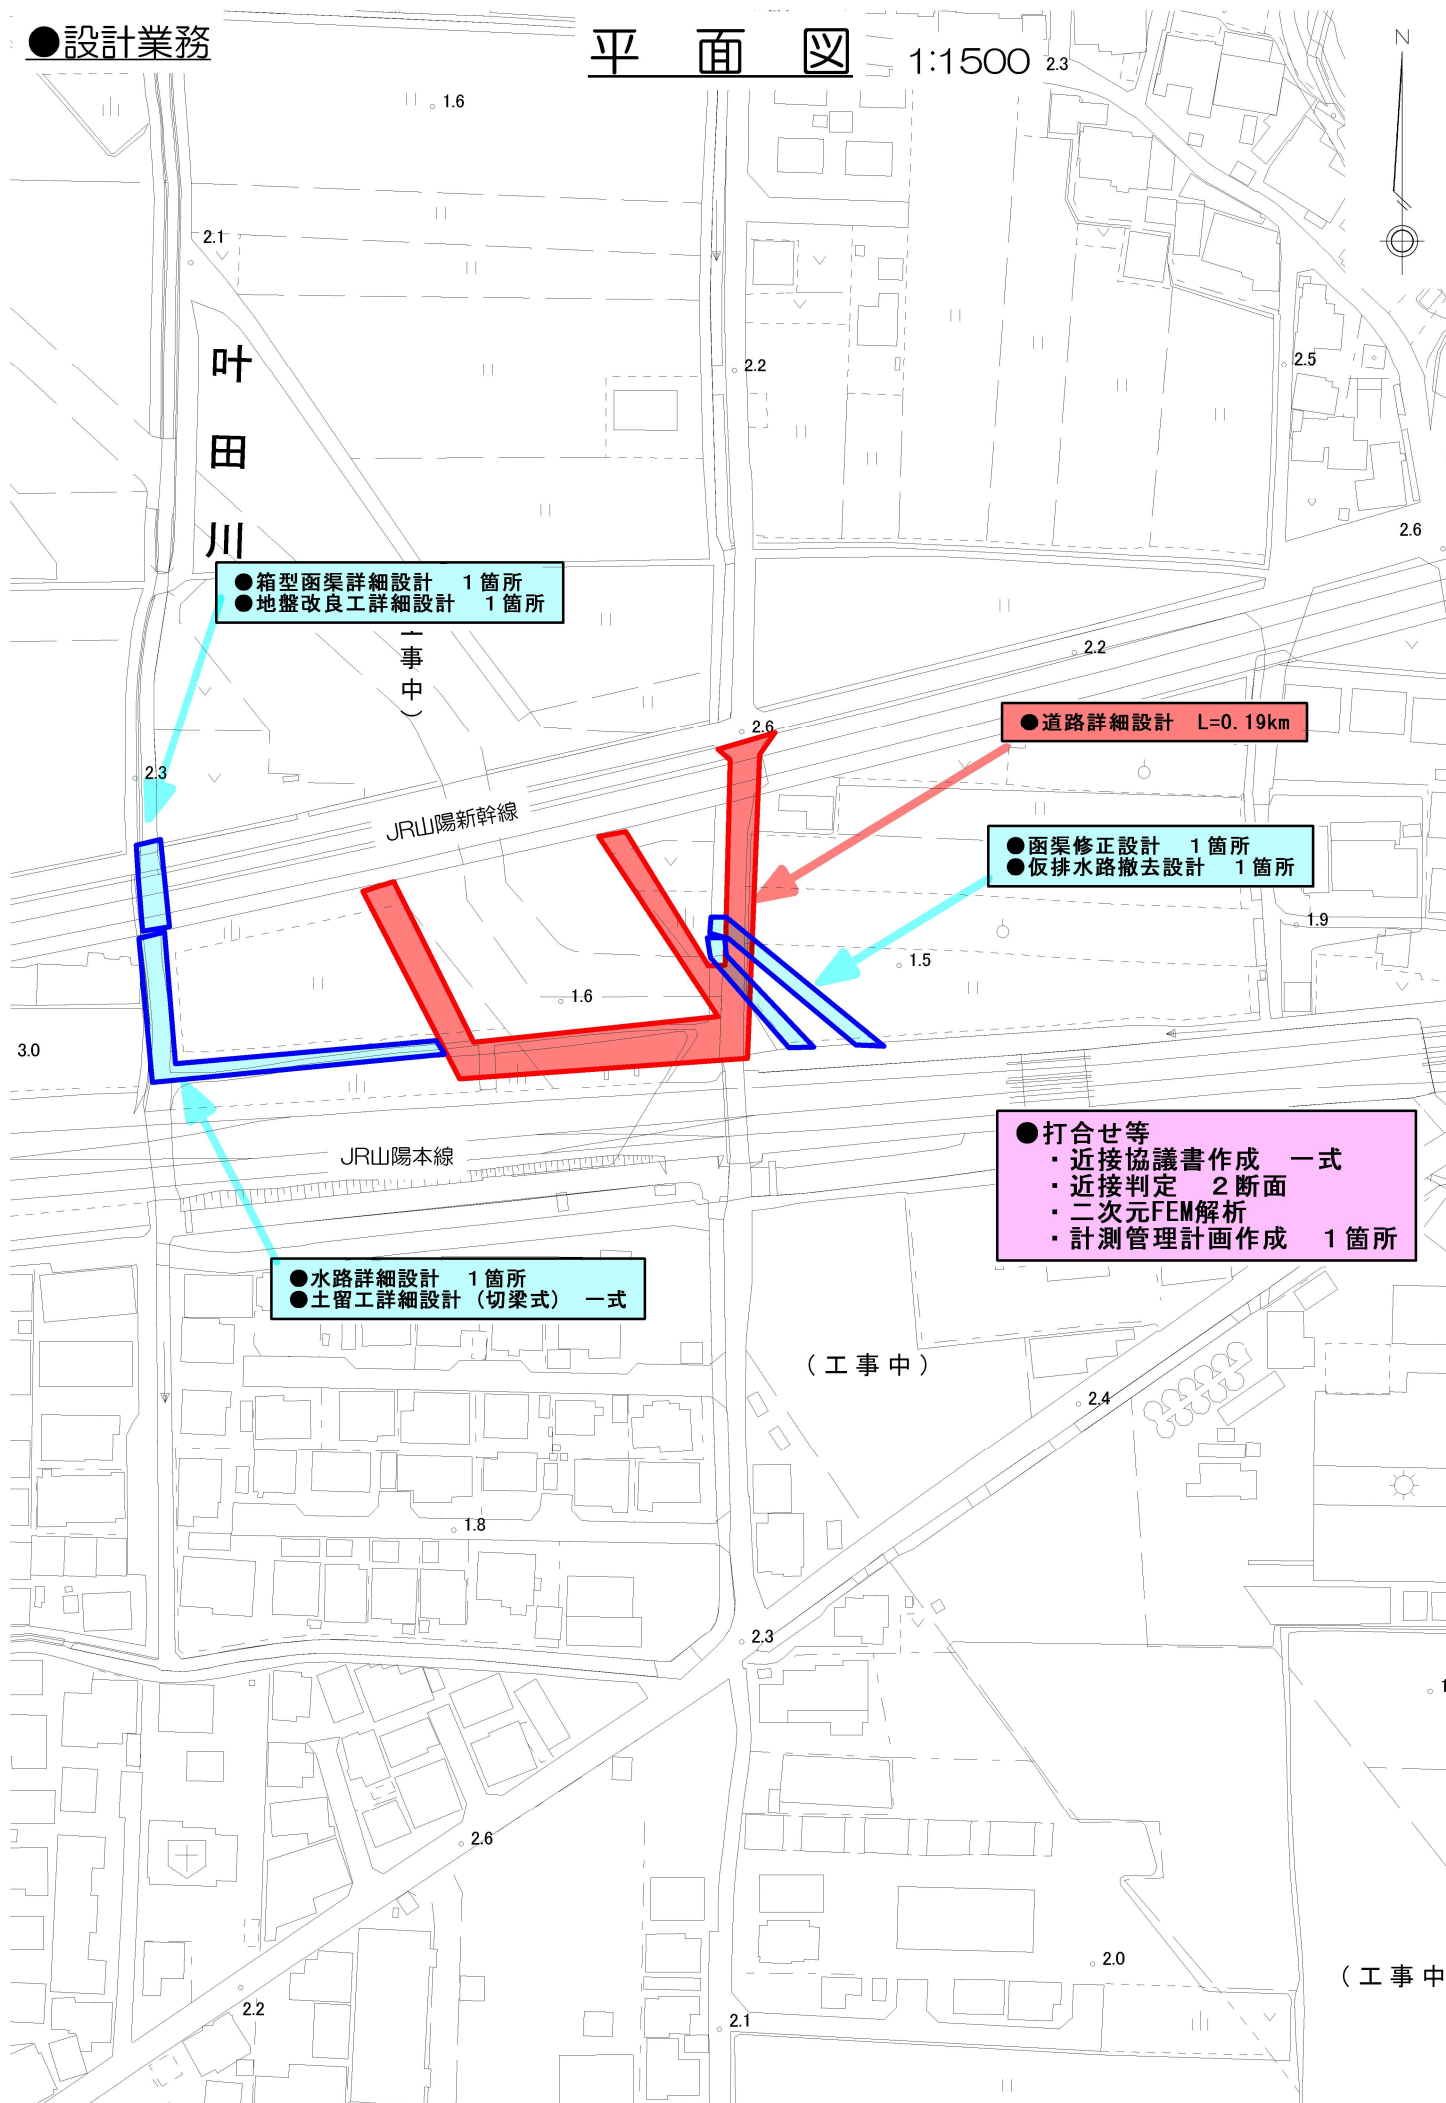

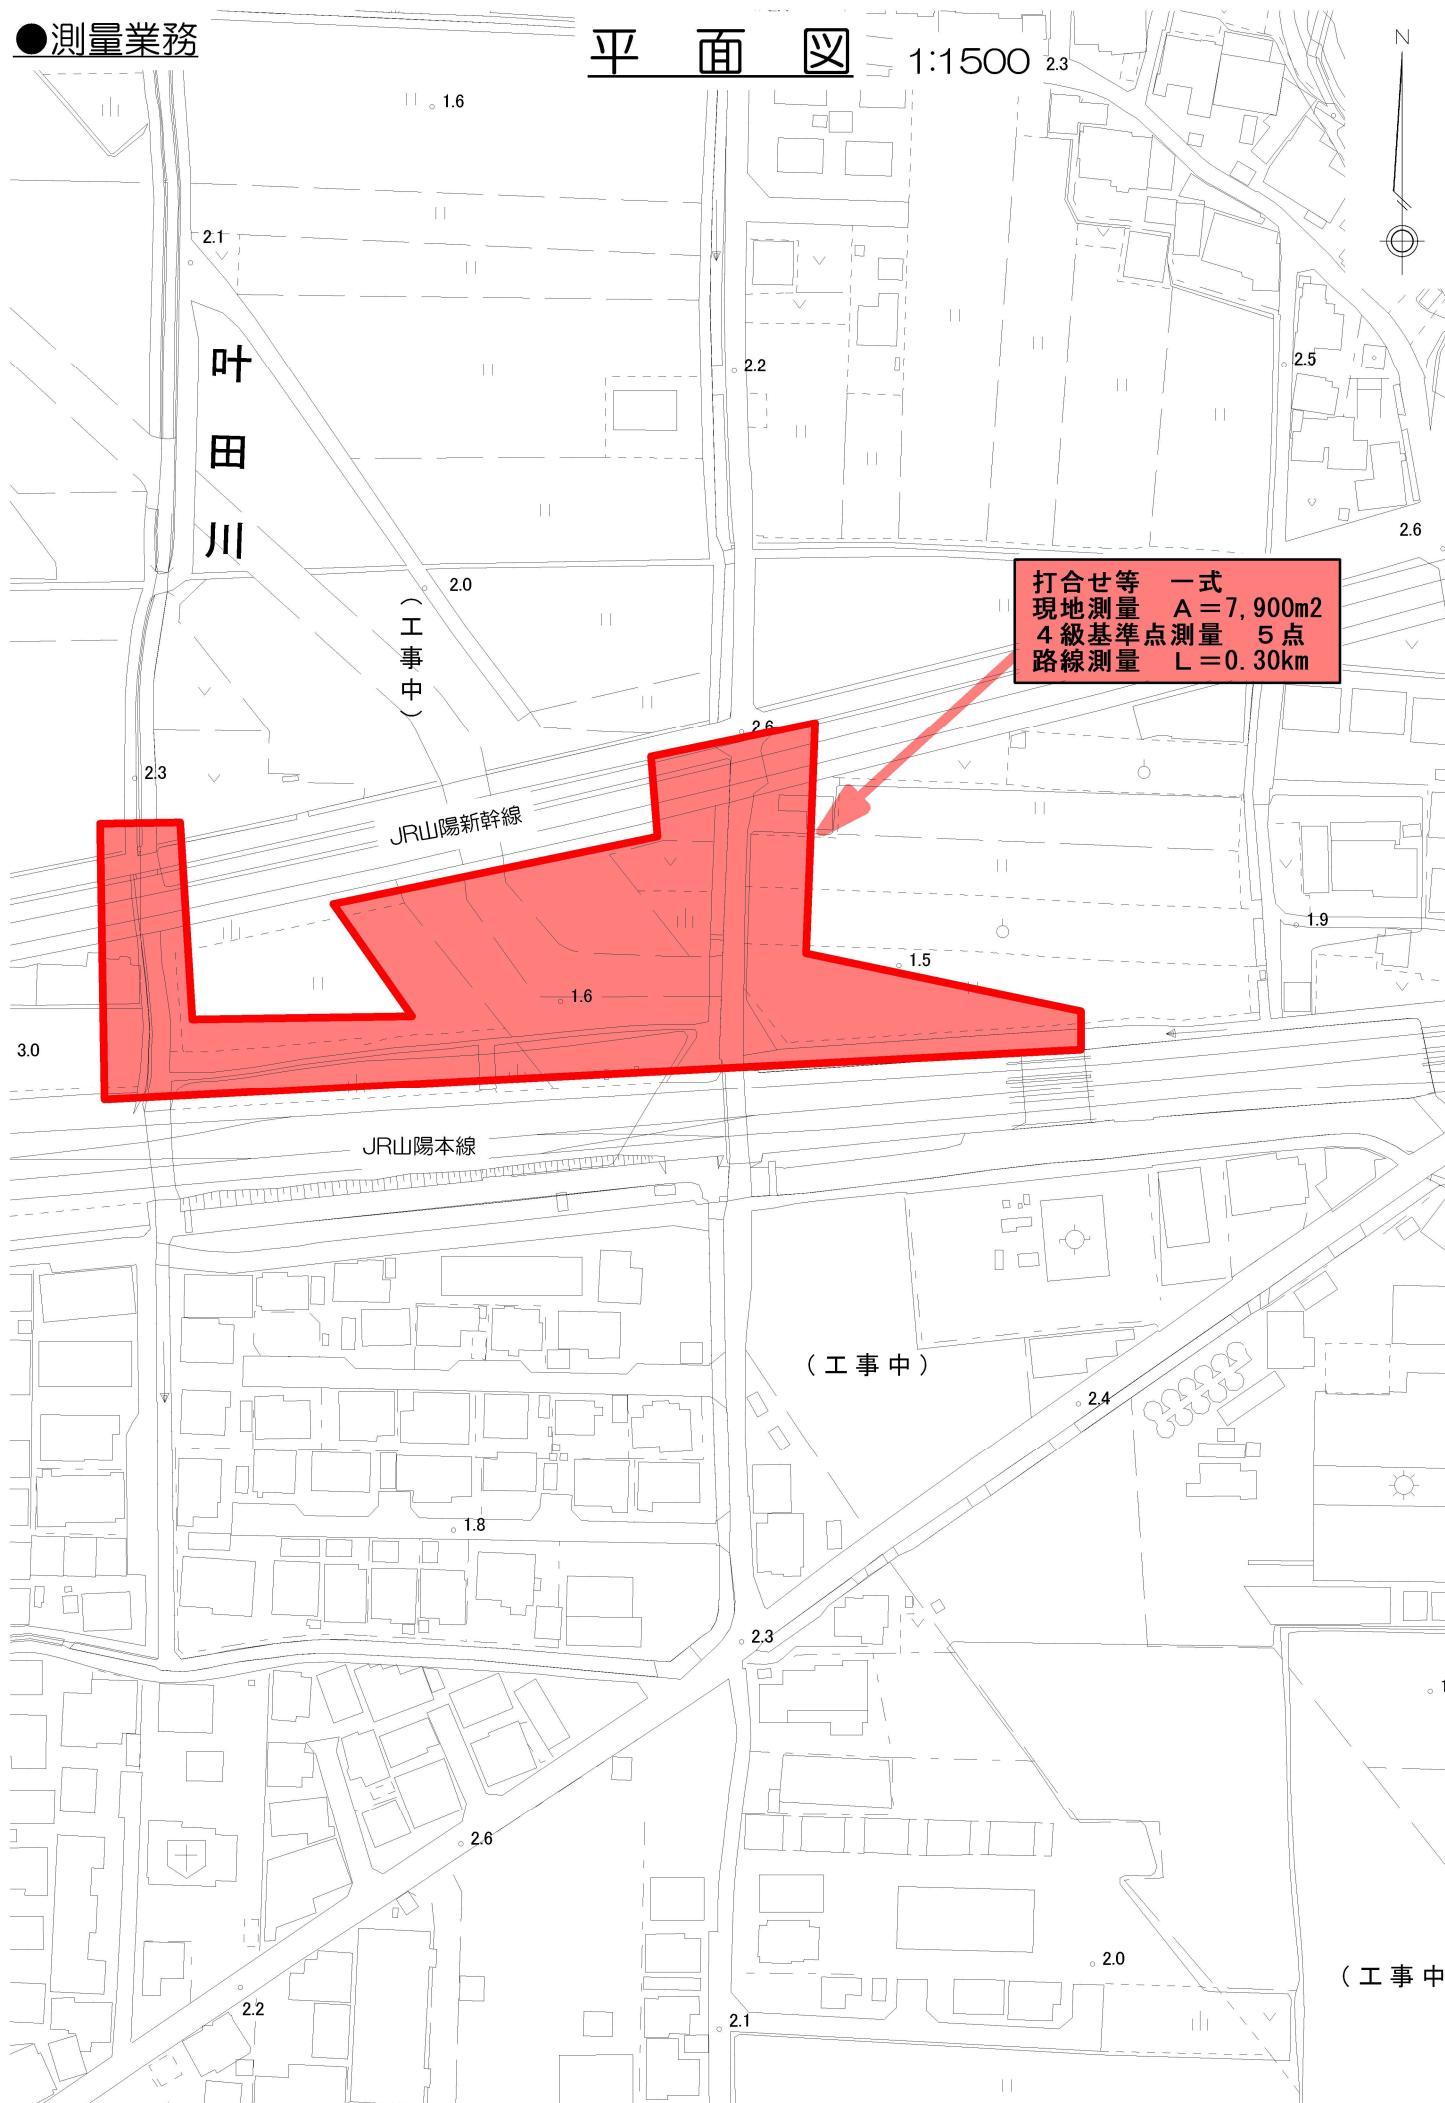

打合せ等 一式
現地測量 A=7,900m²
4級基準点測量 5点
路線測量 L=0.30km

(工事中)

(工事中)