


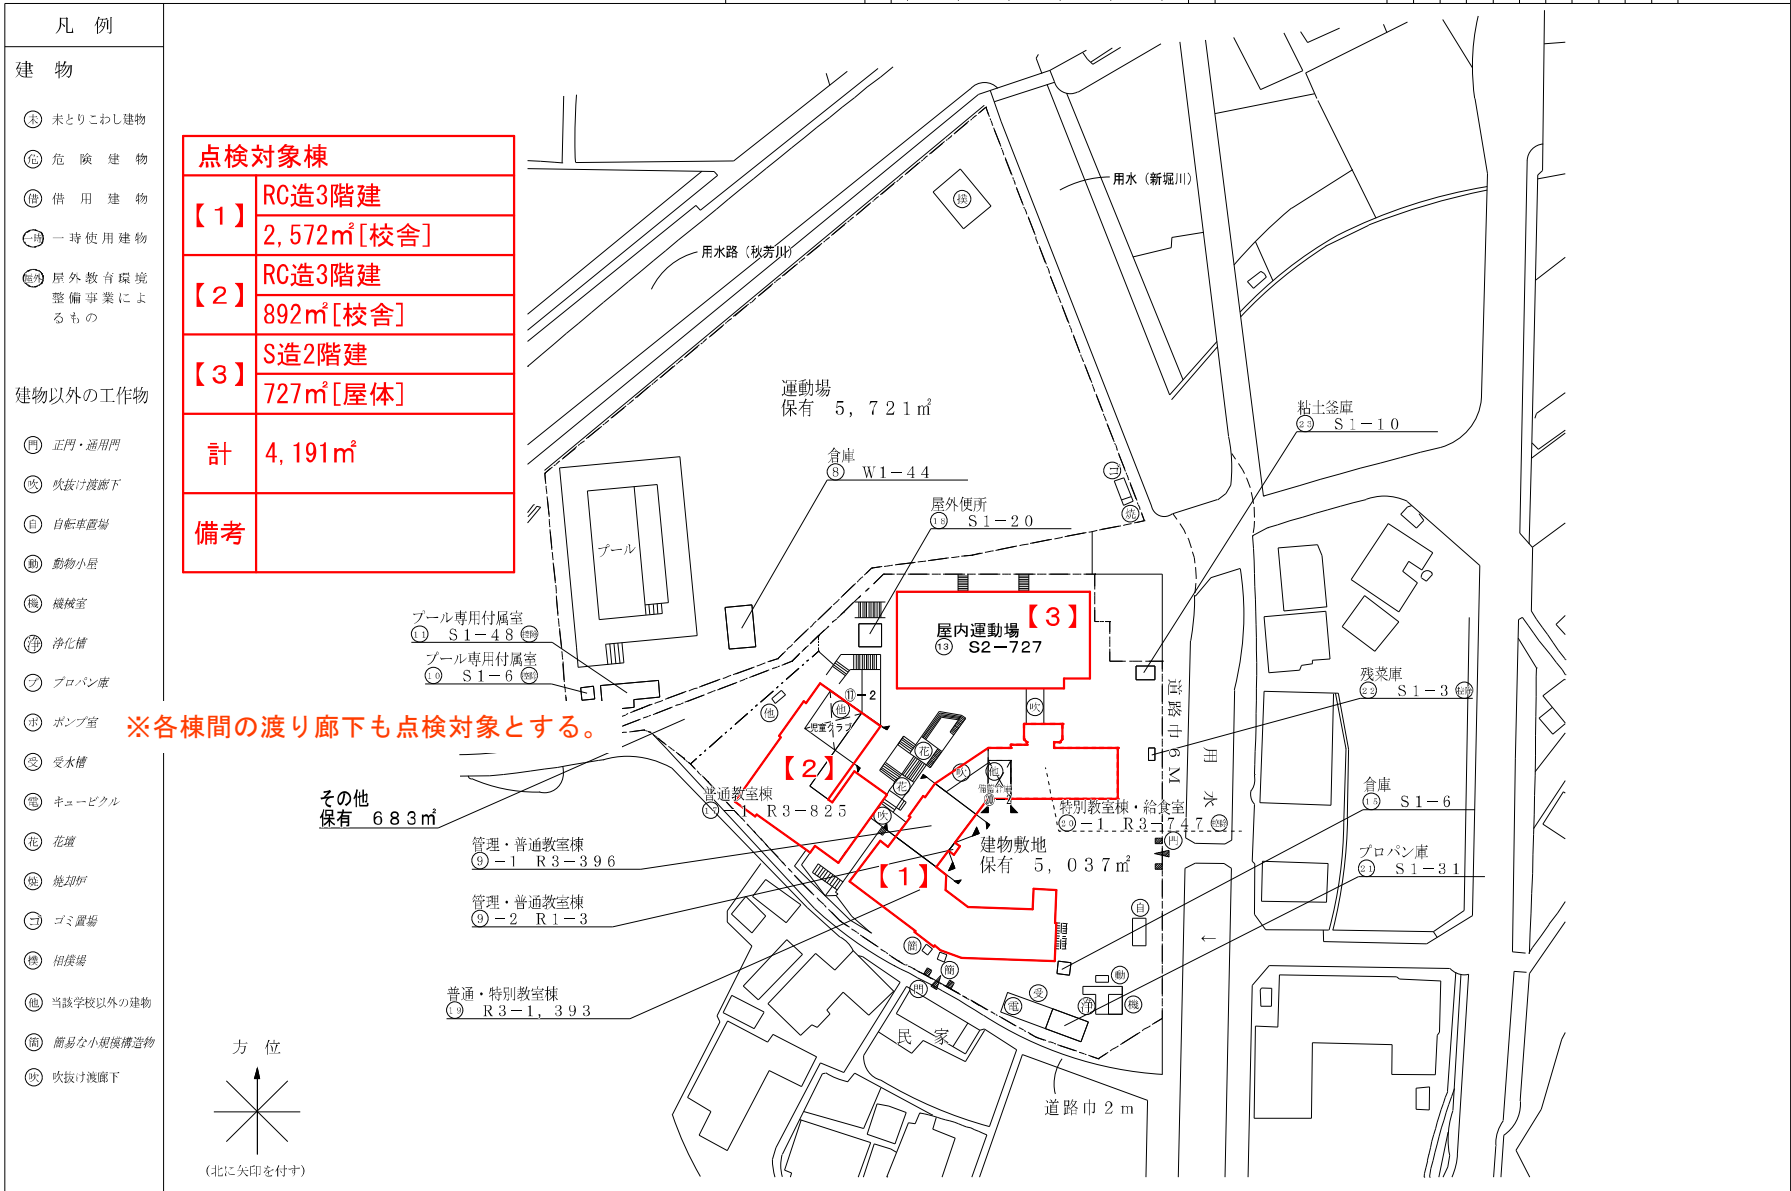


凡 例

建 物

- ㊦ 木とりこわし建物
- ㊧ 危険建物
- ㊨ 借用建物
- ㊩ 一時使用建物
- ㊪ 屋外教育環境整備事業によるもの

建物以外の工作物

- ㊫ 正門・通用門
- ㊬ 吹き抜け廊下
- ㊭ ゴミ置場
- ㊮ 簡易な小規模構造物
- ㊯ プロパン庫
- ㊰ ポンプ室
- ㊱ 受水槽
- ㊲ 自転車置場
- ㊳ キュービクル
- ㊴ 施錠戸
- ㊵ 浄化槽
- ㊶ 当該学校以外の建物

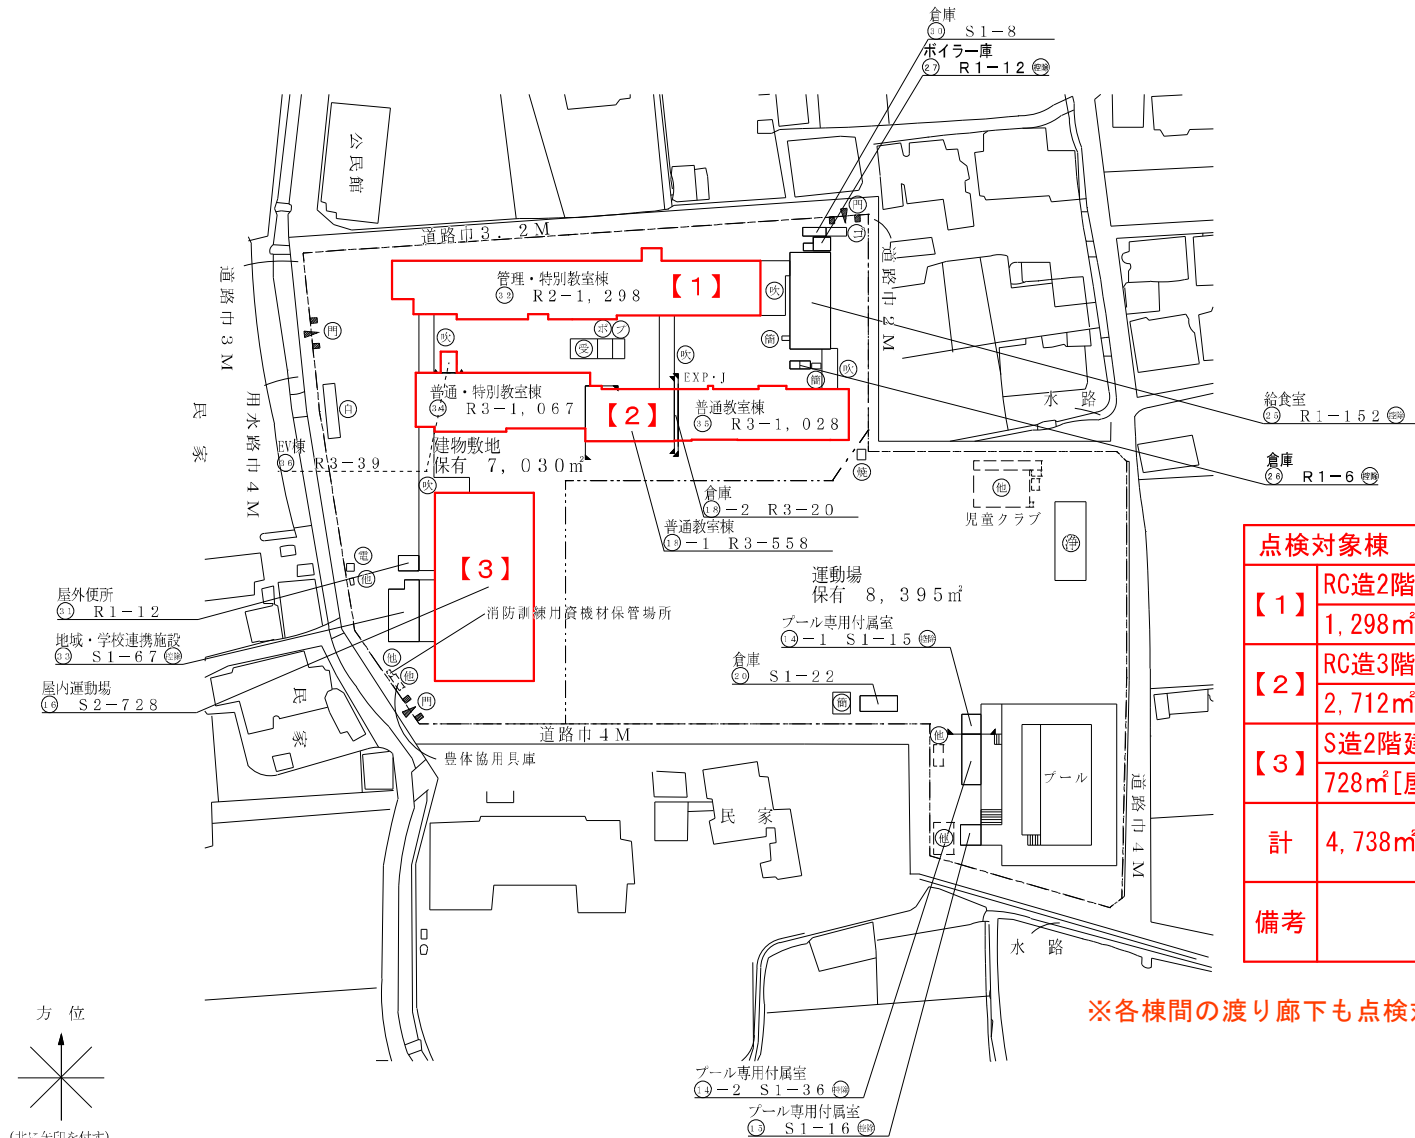

点検対象棟	
【1】	RC造2階建 1,298㎡[校舎]
【2】	RC造3階建 2,712㎡[校舎]
【3】	S造2階建 728㎡[屋体]
計	4,738㎡
備考	

※各棟間の渡り廊下も点検対象とする。

