



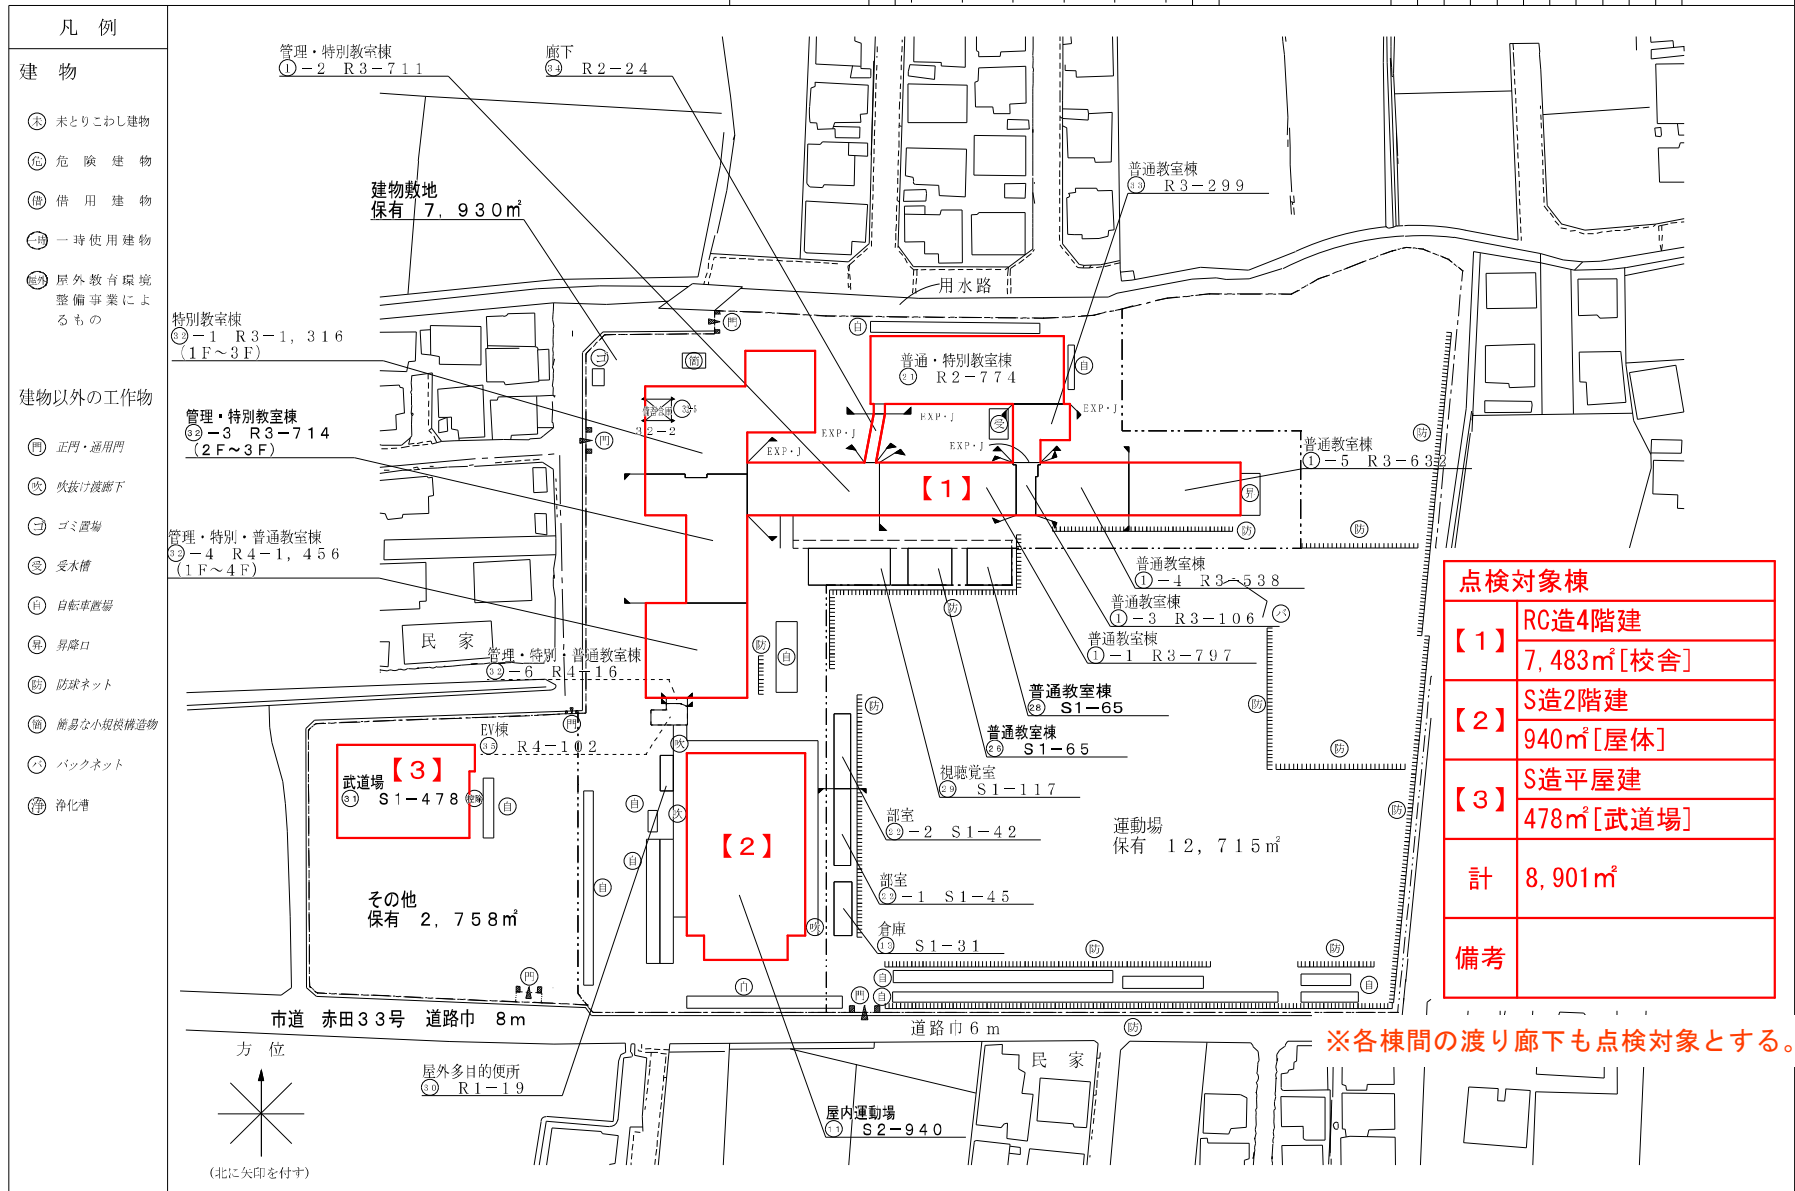


方位

北に矢印を付す)

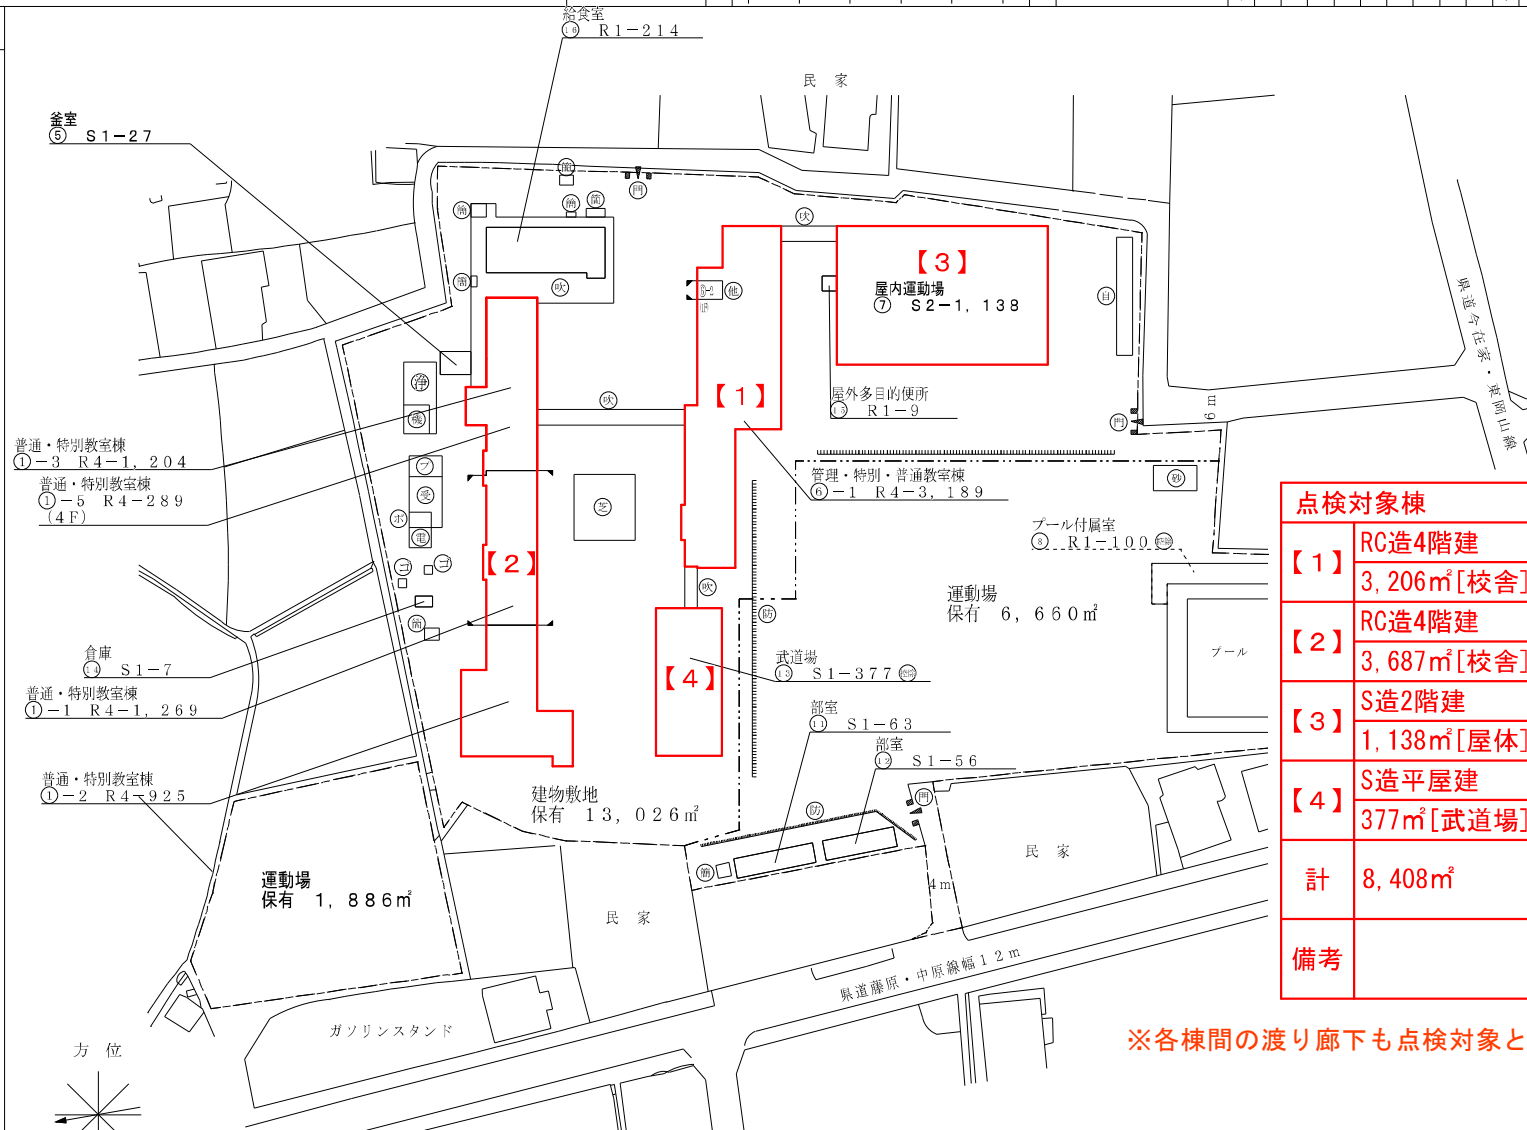


点検対象棟	
【1】	RC造4階建
	3, 206㎡[校舎]
【2】	RC造4階建
	3, 687㎡[校舎]
【3】	S造2階建
	1, 138㎡[屋体]
【4】	S造平屋建
	377㎡[武道場]
計	8, 408㎡
備考	

※各棟間の渡り廊下も点検対象とする。

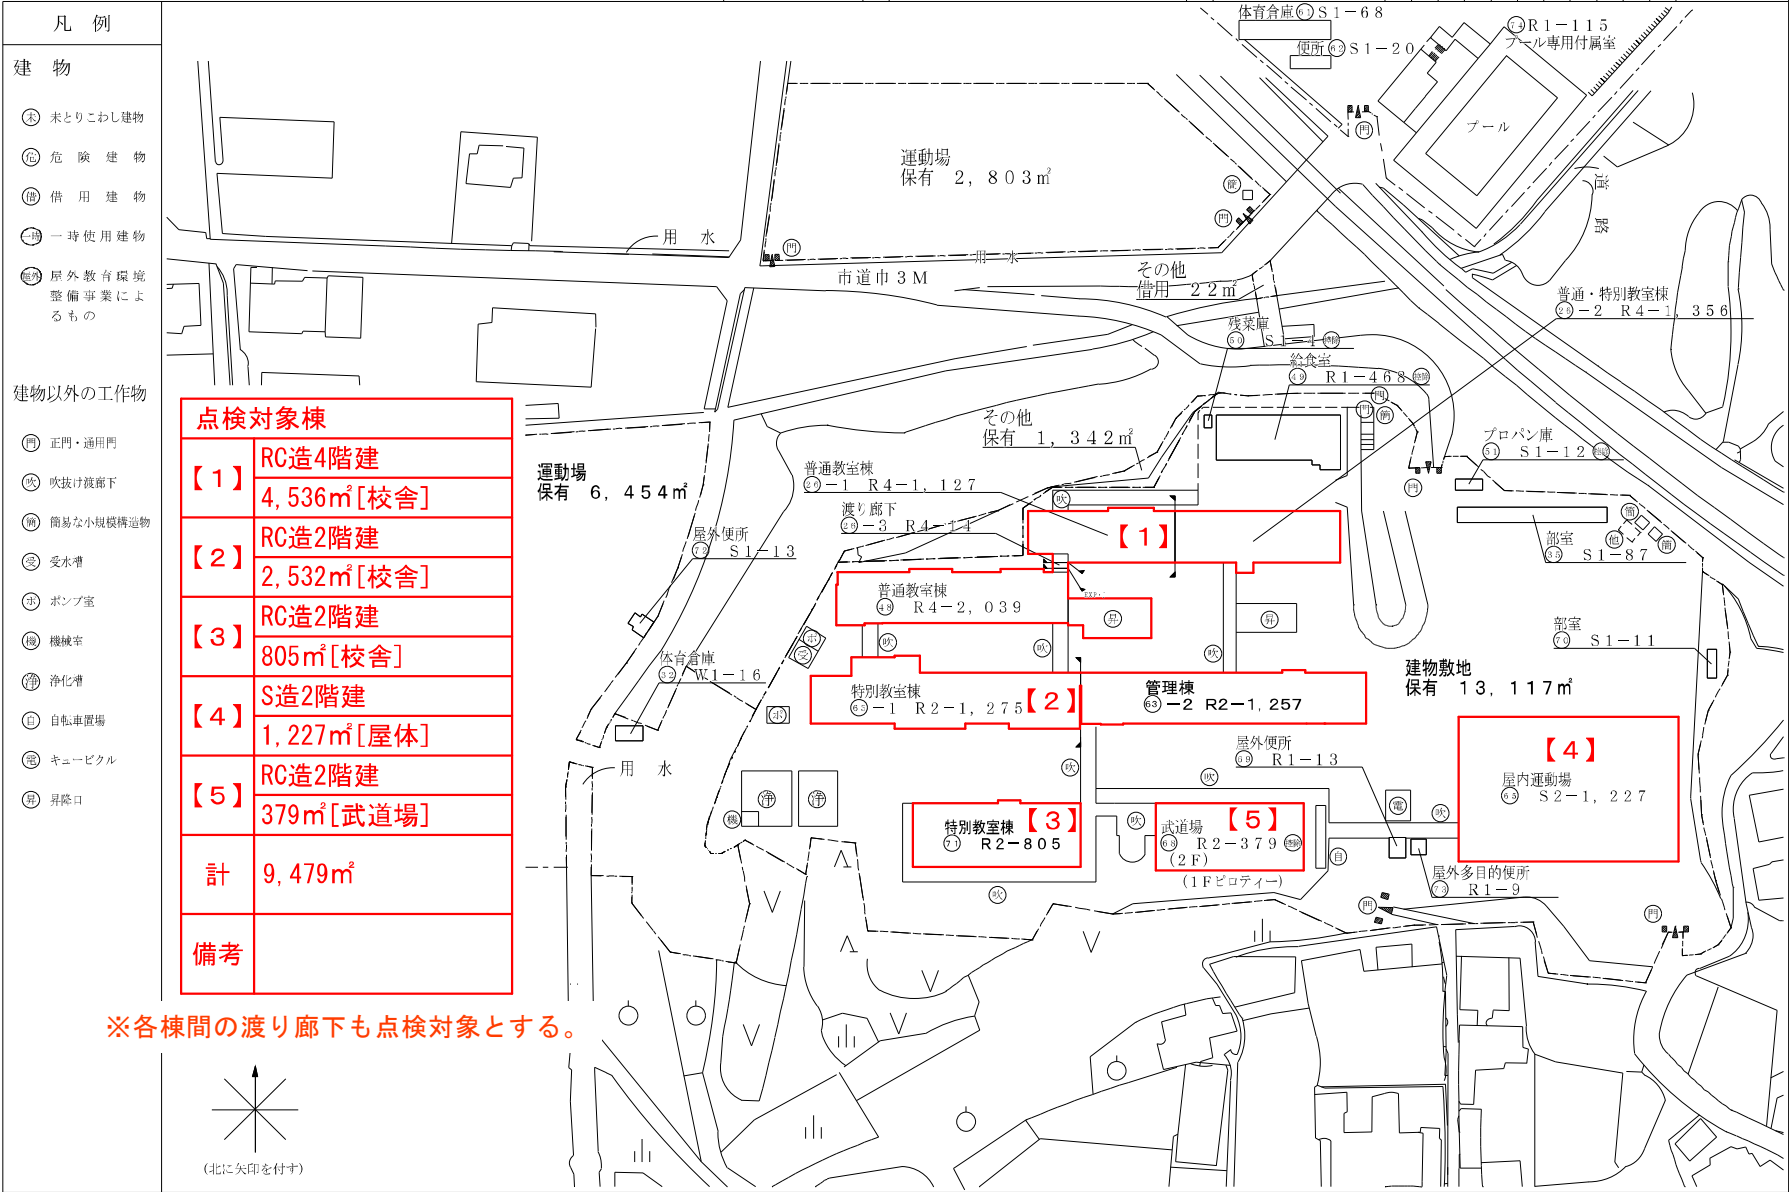

(令和4年度)

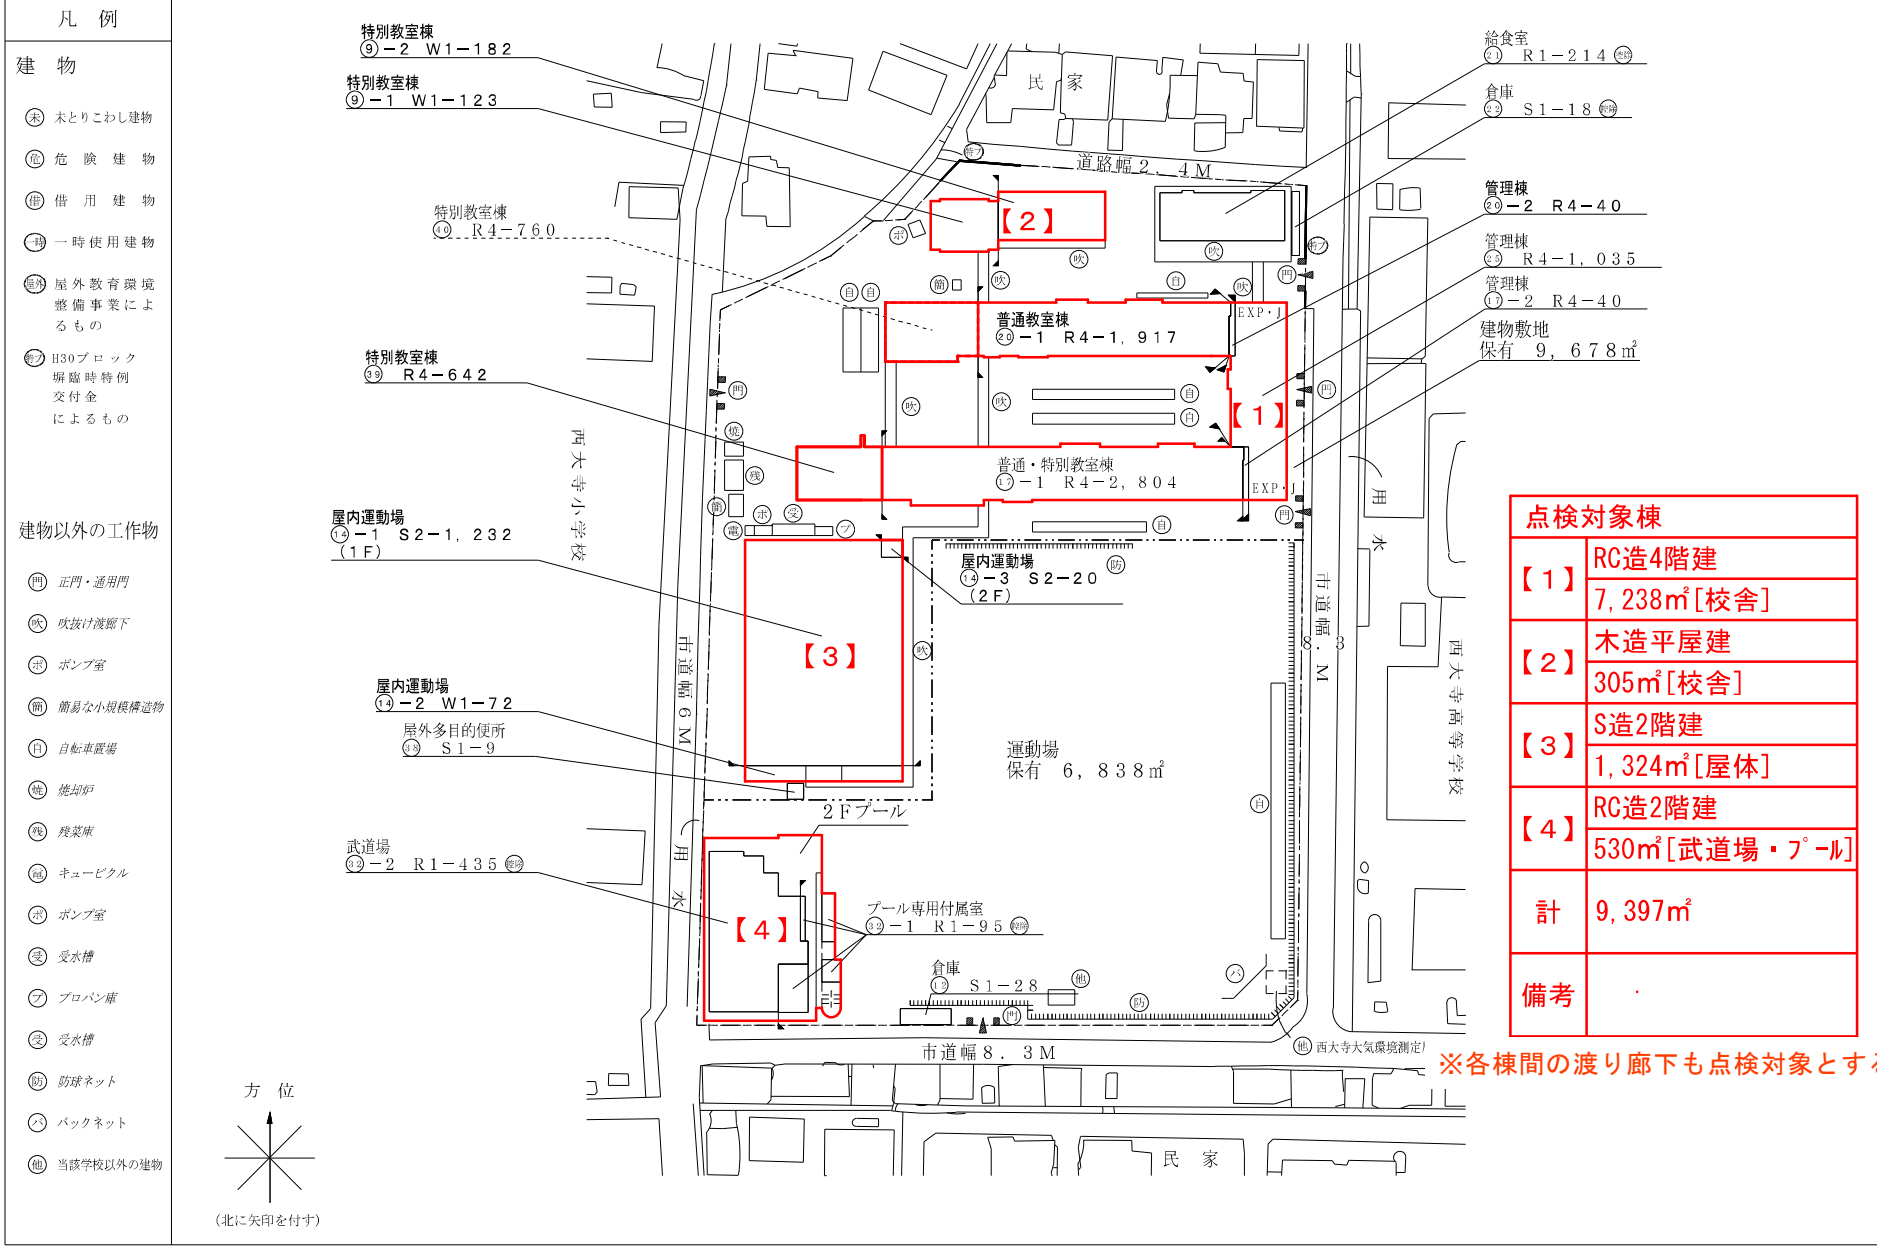

点検対象棟	
【1】	RC造4階建 7,238㎡[校舎]
【2】	木造平屋建 305㎡[校舎]
【3】	S造2階建 1,324㎡[屋体]
【4】	RC造2階建 530㎡[武道場・プール]
計	9,397㎡
備考	

※各棟間の渡り廊下も点検対象とする。