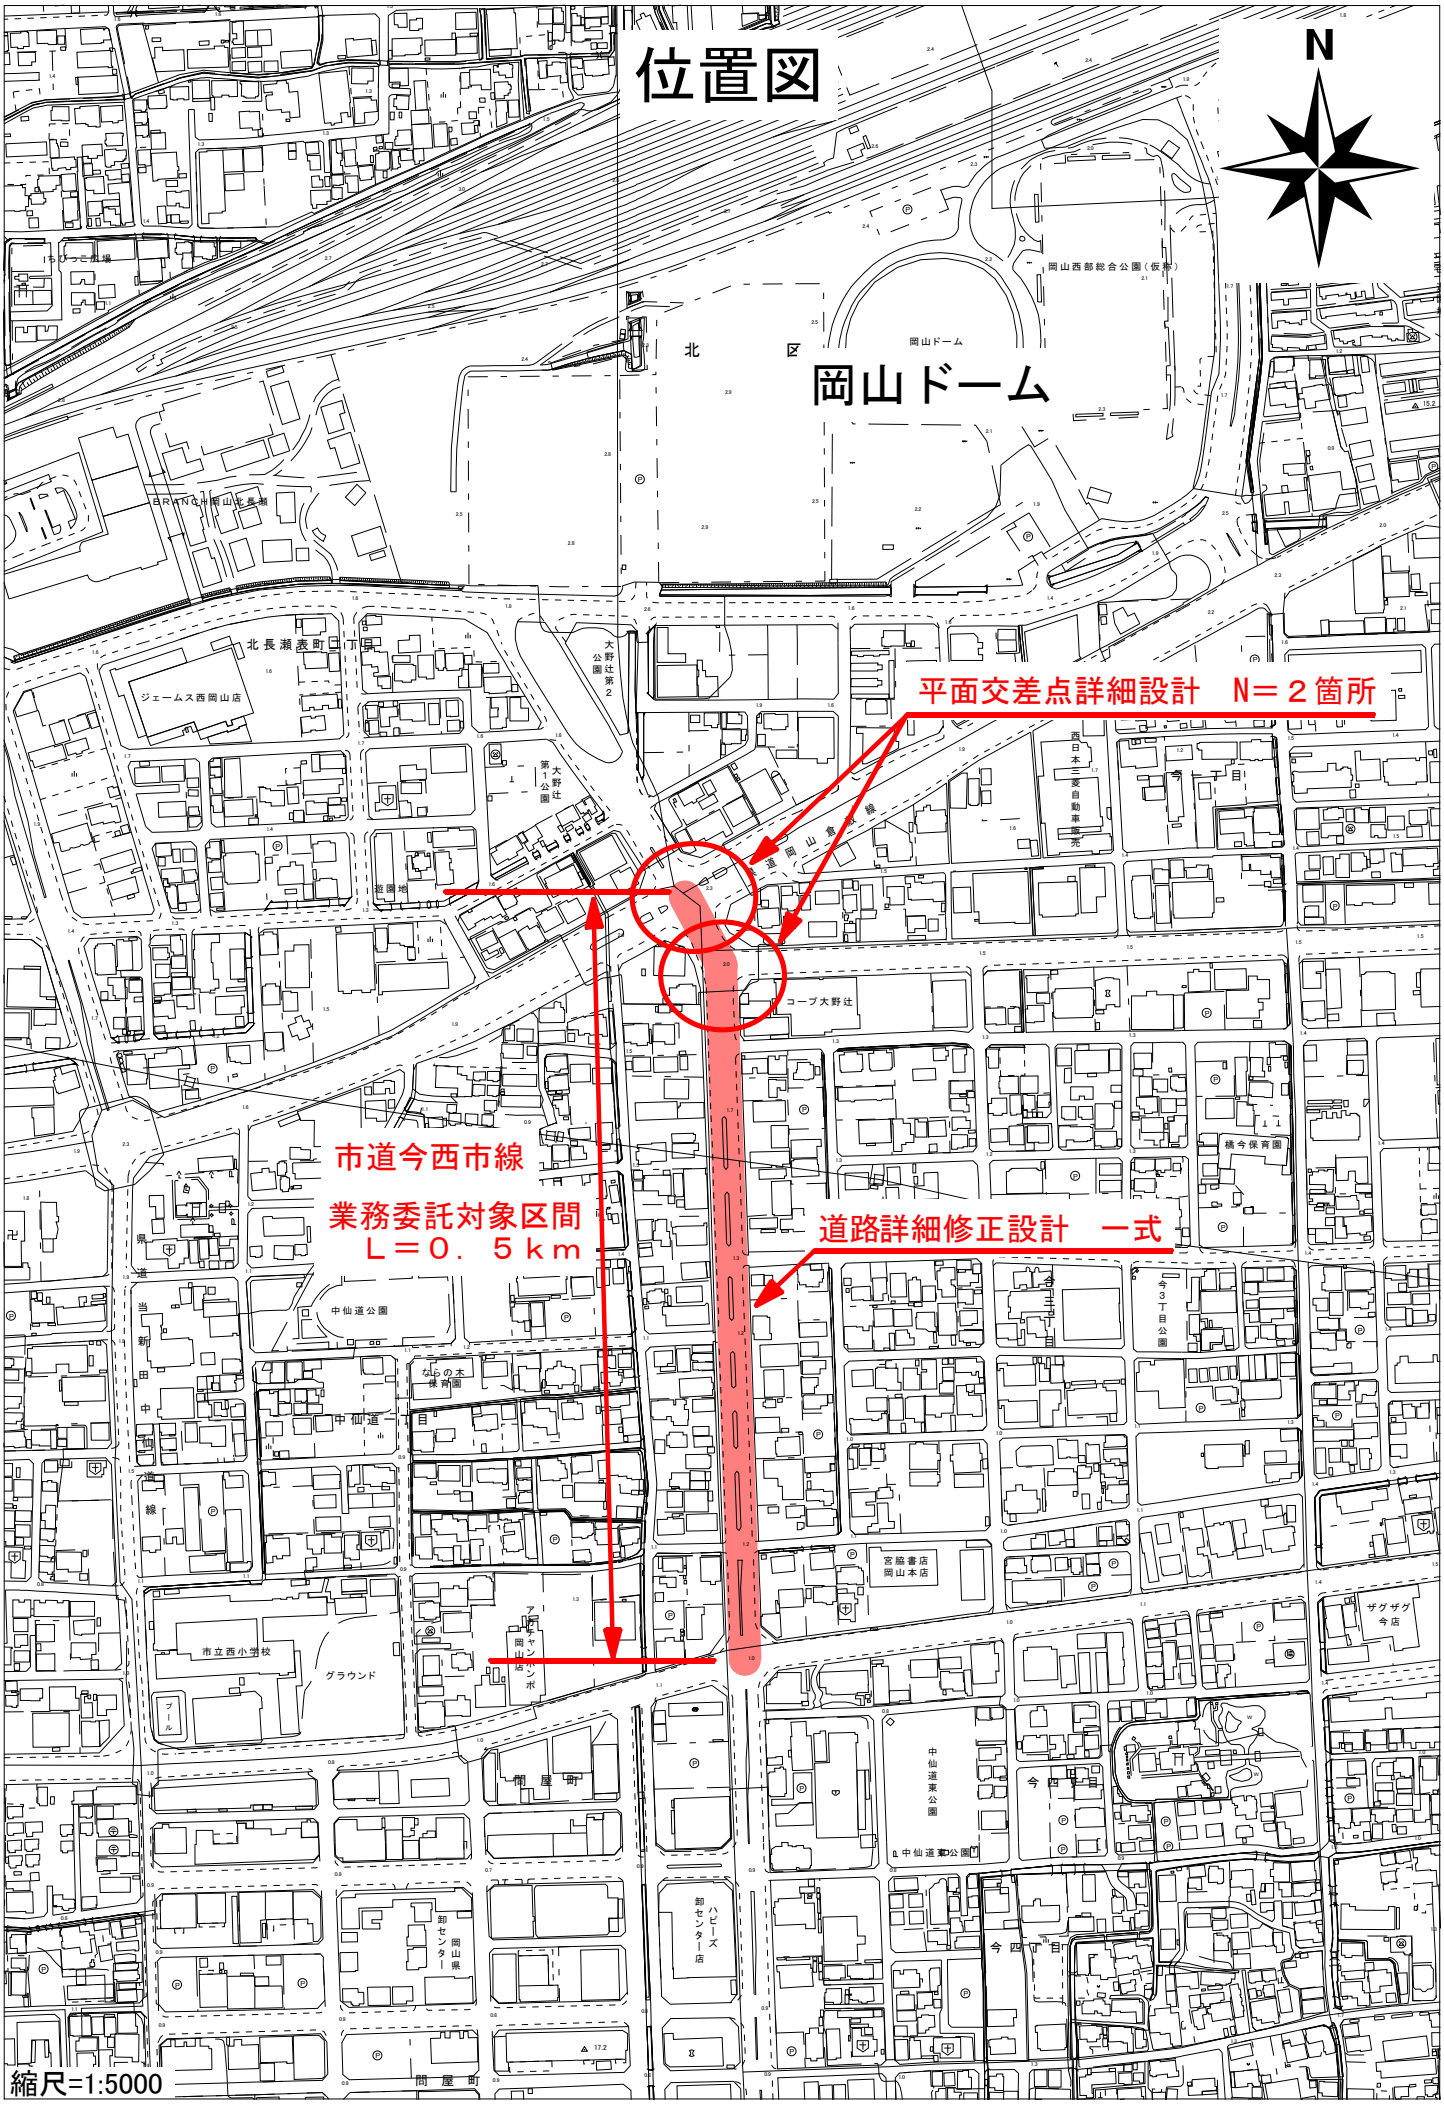
位置図
N
岡山ドーム
北　区
岡山西部総合公園（仮称）
平面交差点詳細設計　N＝２箇所
市道今西市線
業務委託対象区間
Ｌ＝０．５ｋｍ
道路詳細修正設計　一式
北長瀬表町二丁目
ジェームス西岡山店
大野辻第２公園
大野辻第一公園
駐輪場
コープ大野辻
西日本三菱自動車販売
今一丁目
橋今保育園
中仙道公園
なしの木保育園
中仙道
市立西小学校
グラウンド
プール
アピヤンボ岡山店
宮脇書店岡山本店
今三丁目
今３丁目公園
ザグザグ今店
間屋町
中仙道東公園
今四丁目
ハピーズ卸センター店
岡山県卸センター
縮尺=1:5000