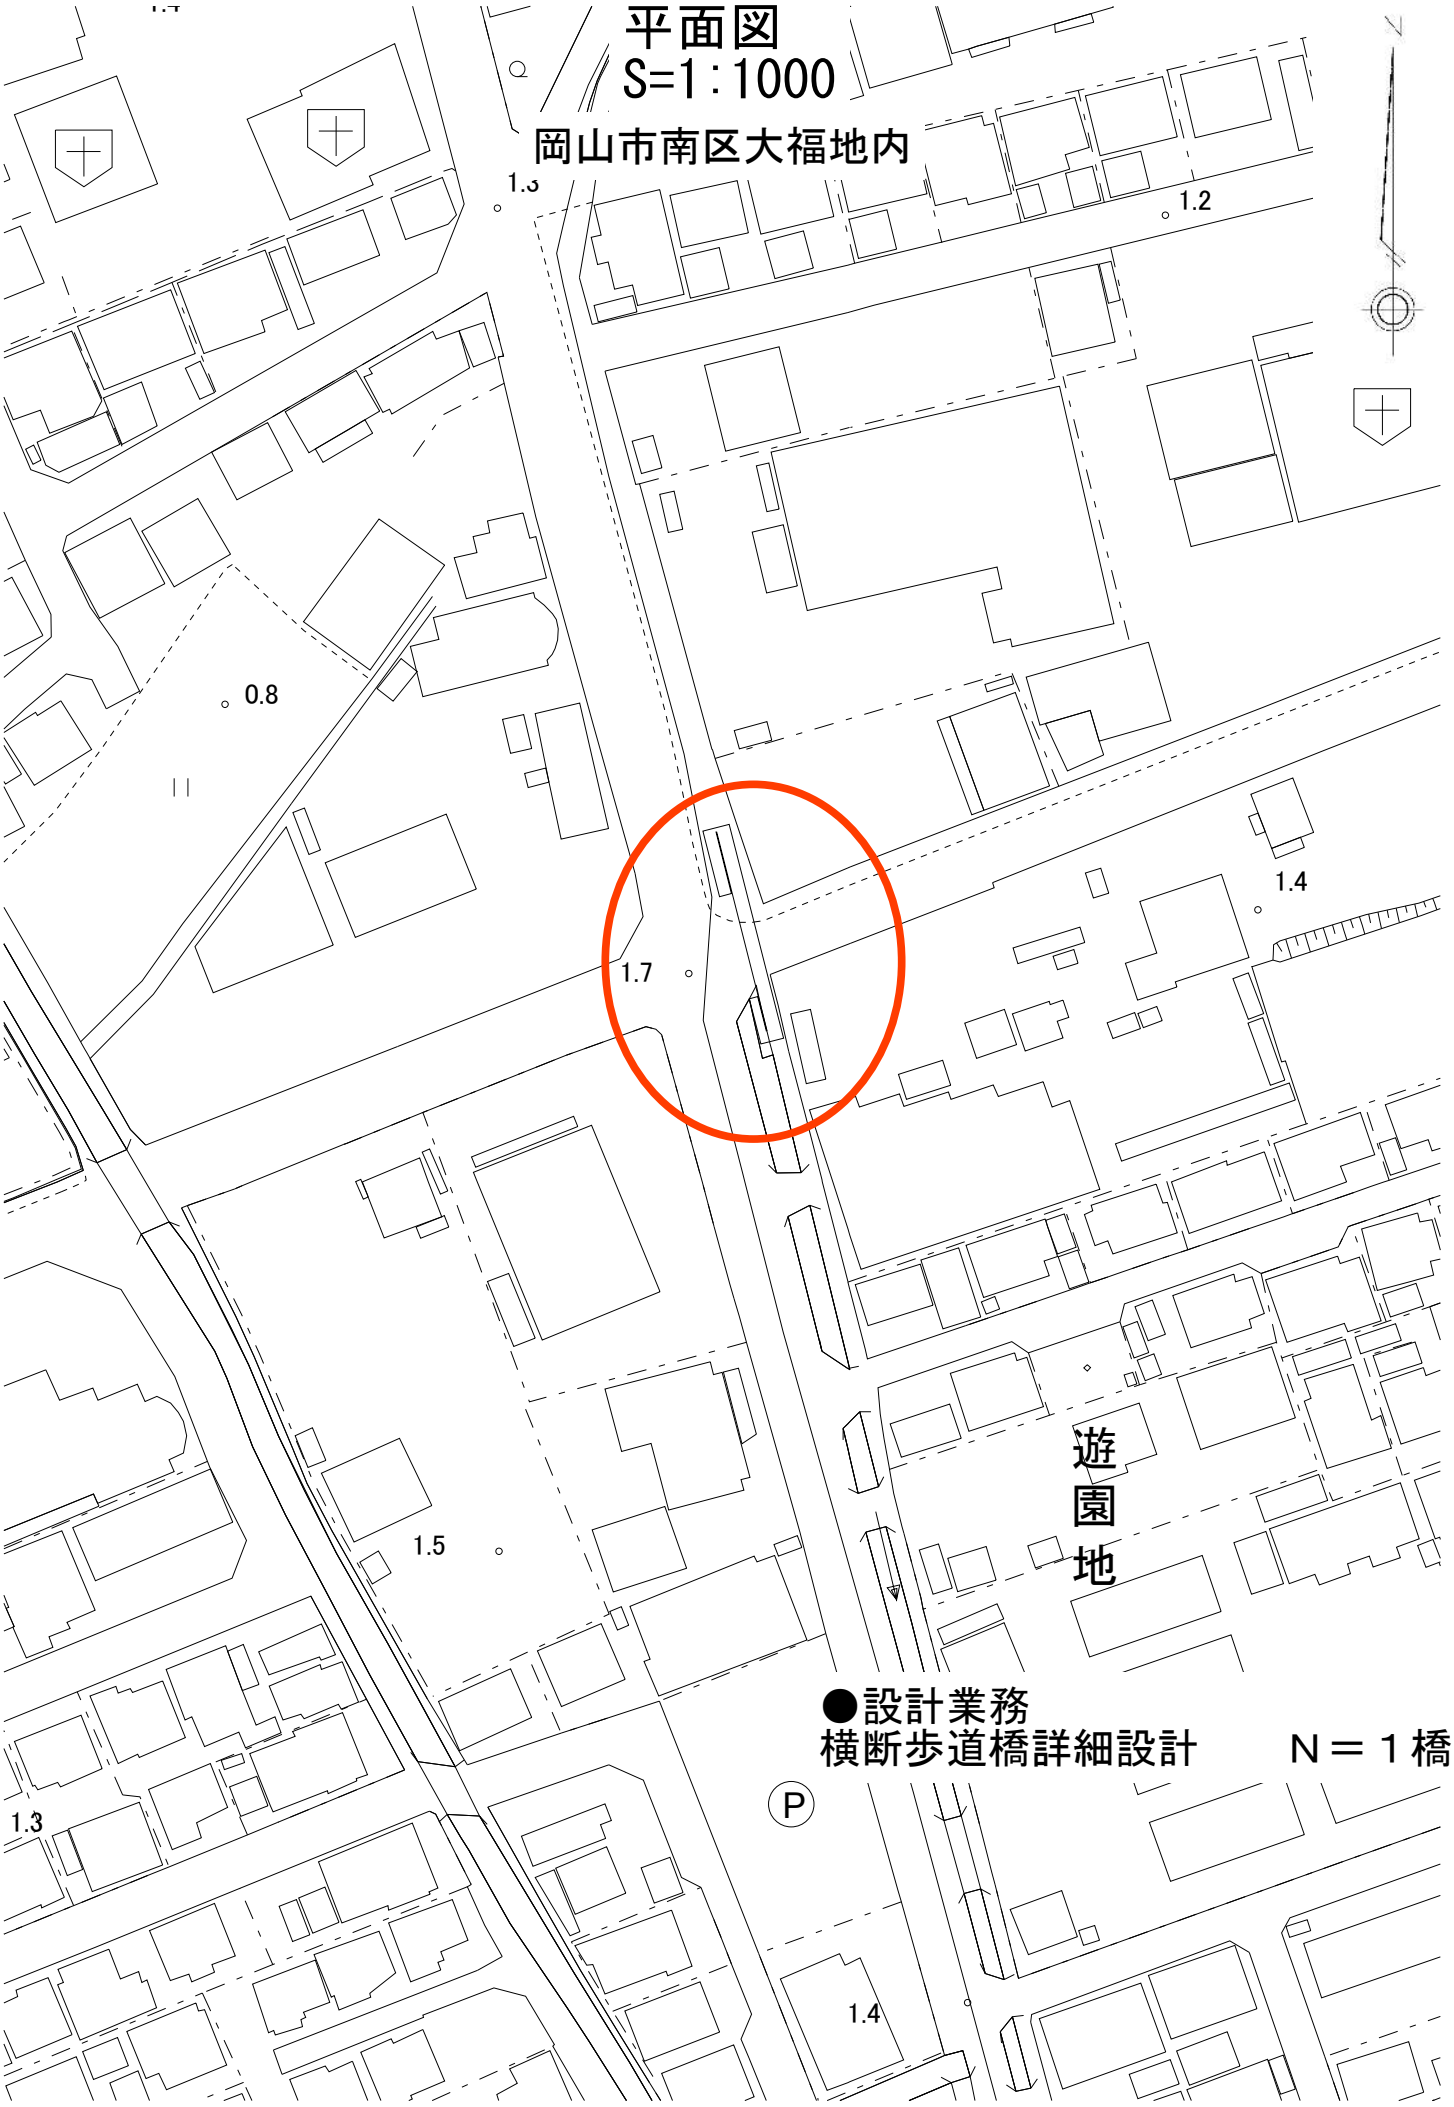


●設計業務
横断歩道橋詳細設計　　N＝１橋