


N
遊園地
鶴安川
海面橋
委託場所
グラウンド
市立富山中学校
プール
中区
本村橋
海吉
百間川緑地
いやしの杜
いやしの杜
百間川緑地
（海吉広場）
百間川緑地
辰巳排水樋門
大和自動車教習所
大和自動車教習所
海吉橋

位置図 1:2,500

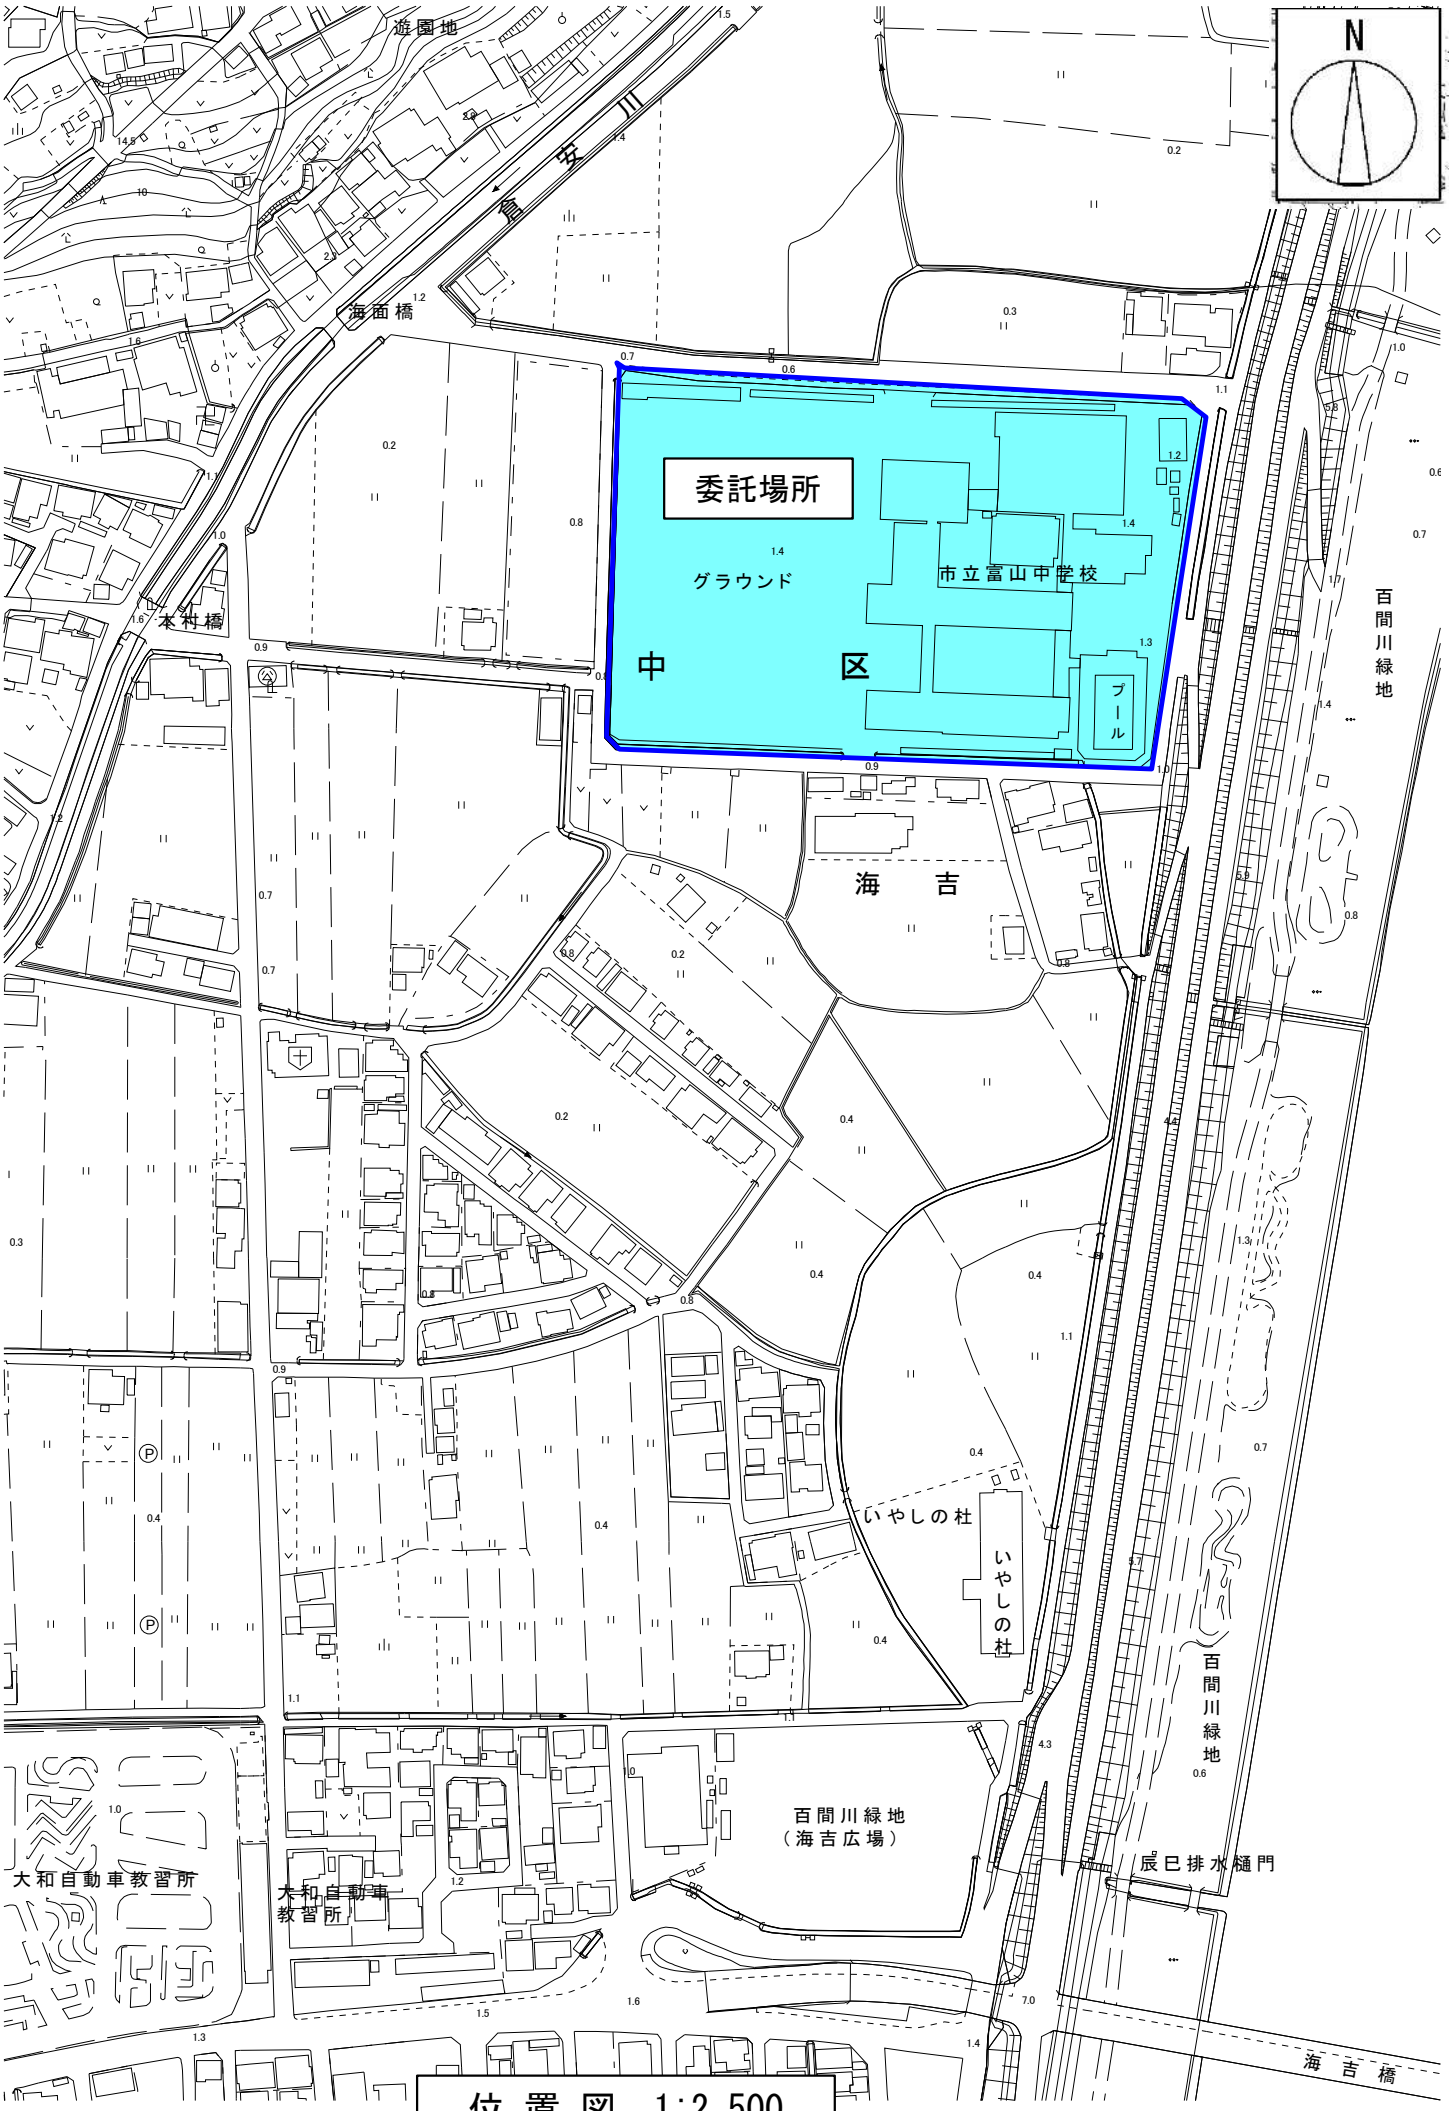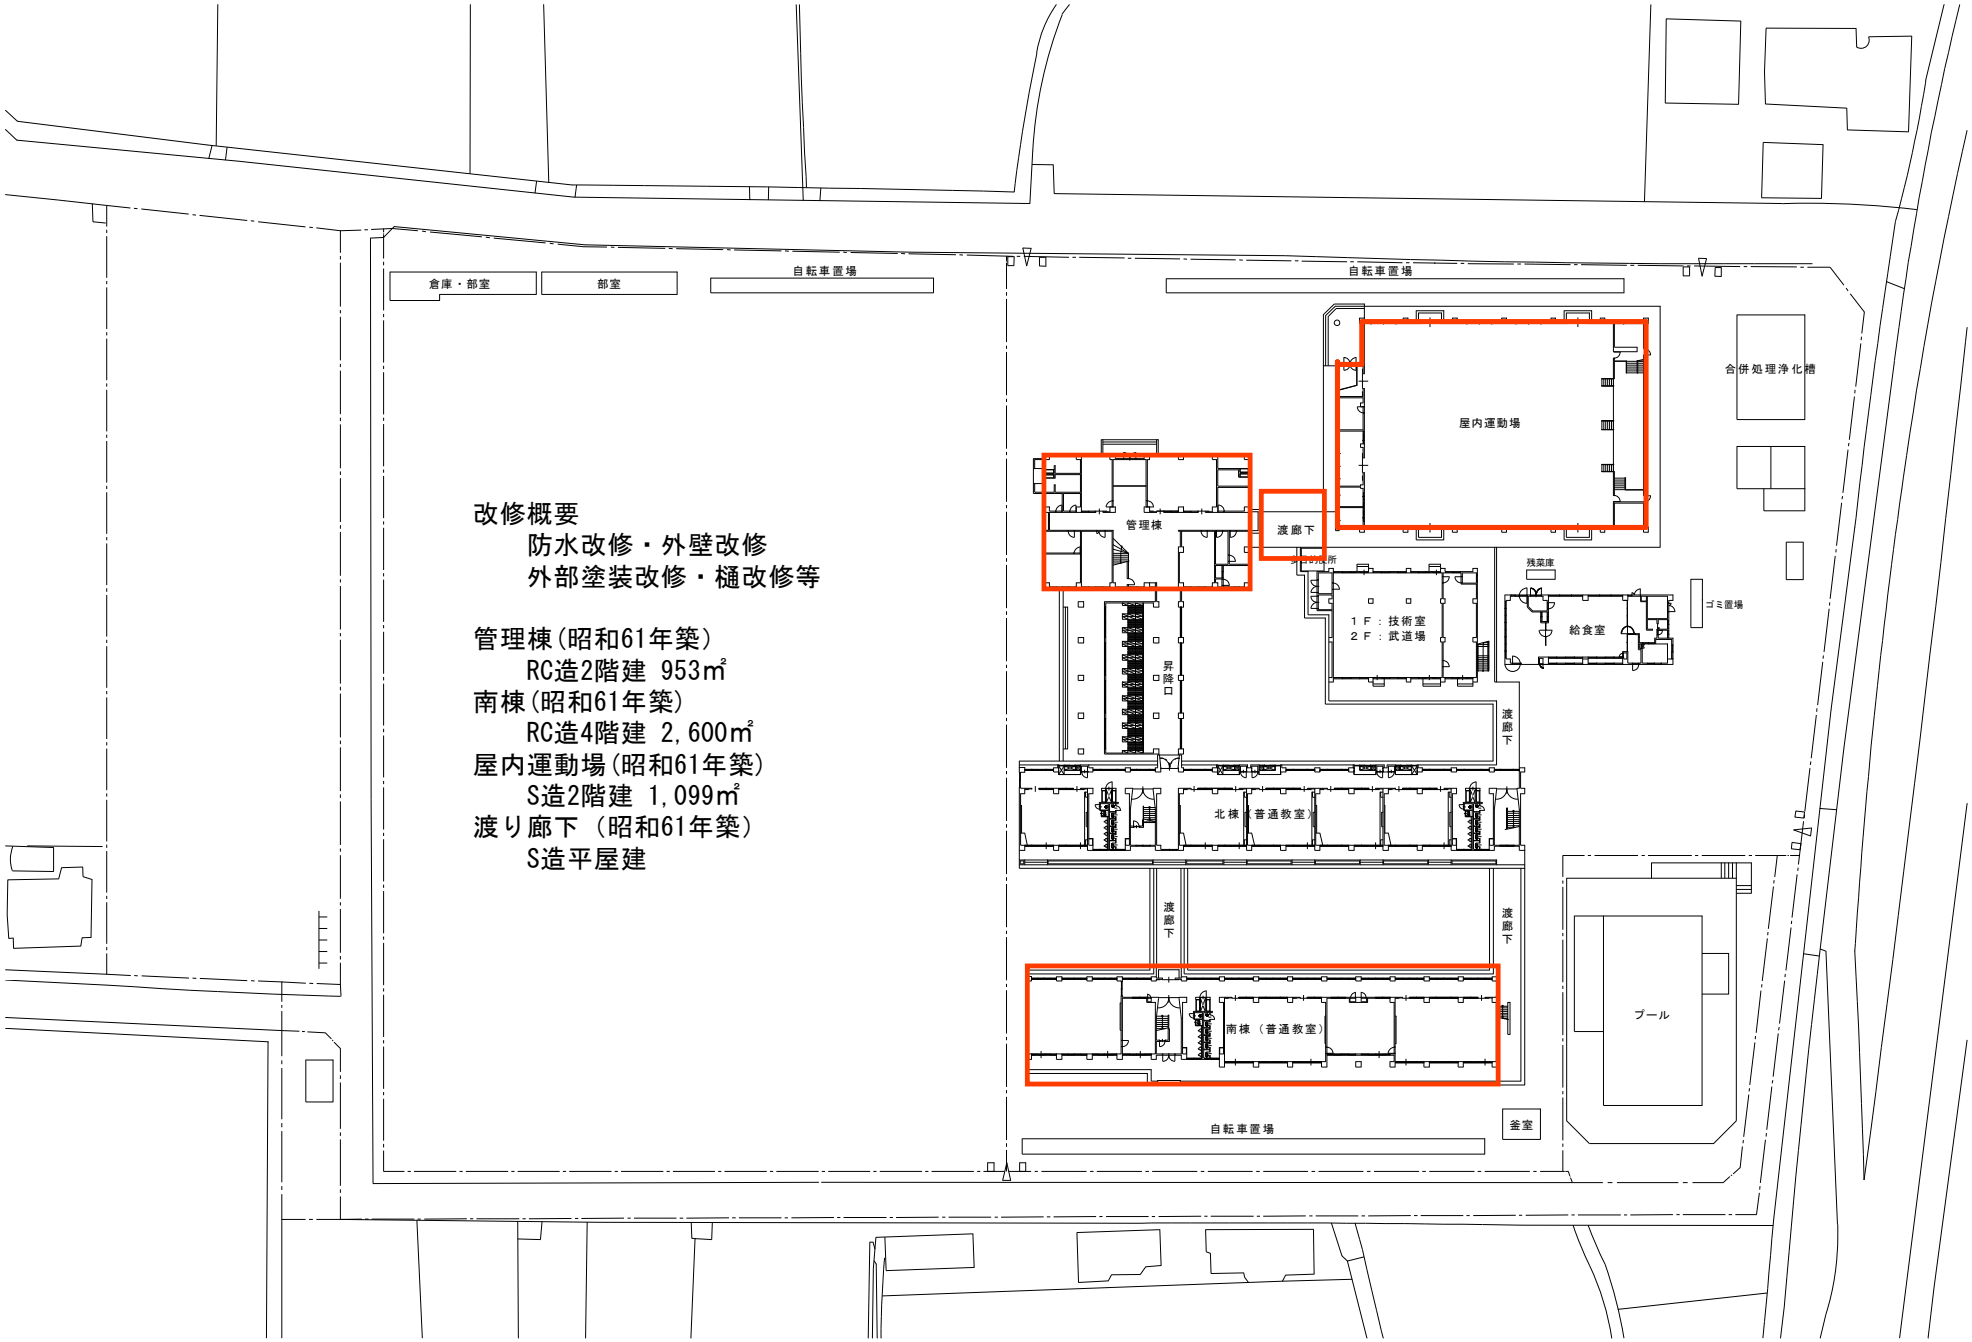


改修概要
　防水改修・外壁改修
　外部塗装改修・樋改修等

管理棟(昭和61年築)
　RC造2階建 953㎡
南棟(昭和61年築)
　RC造4階建 2,600㎡
屋内運動場(昭和61年築)
　S造2階建 1,099㎡
渡り廊下 (昭和61年築)
　S造平屋建

富山中学校 配置図


管理棟

対象 ← → 対象外(別工事)

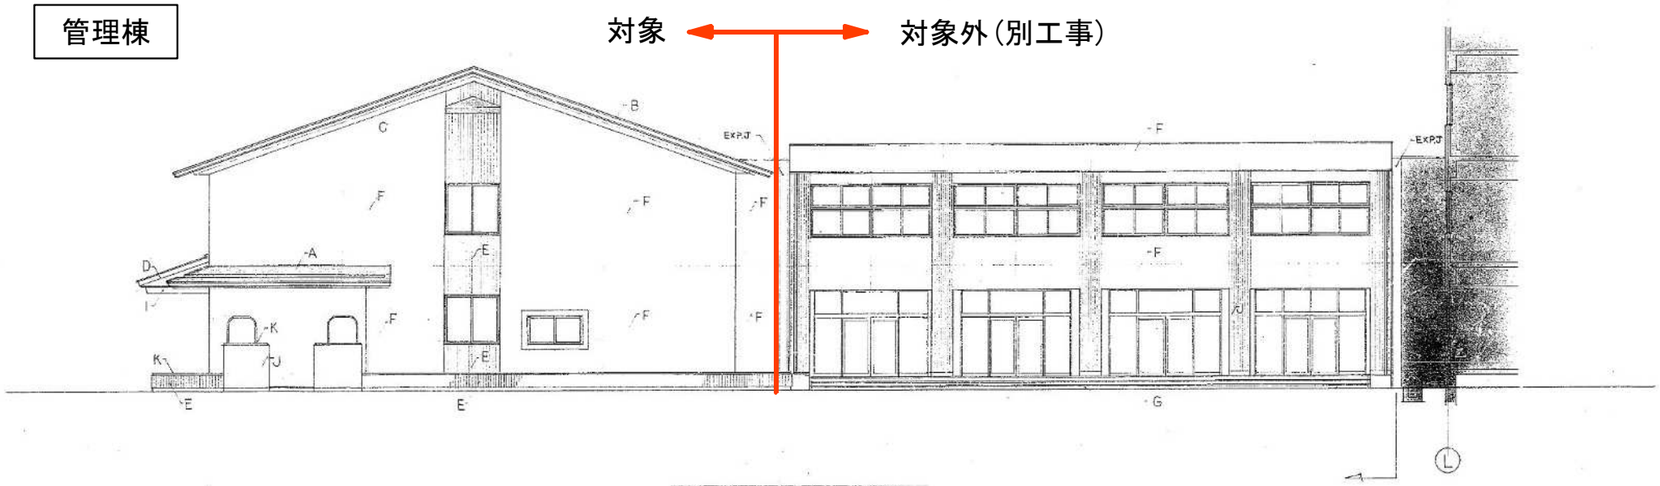


西 立 面 図 1:100


対象外(別工事) ← → 対象

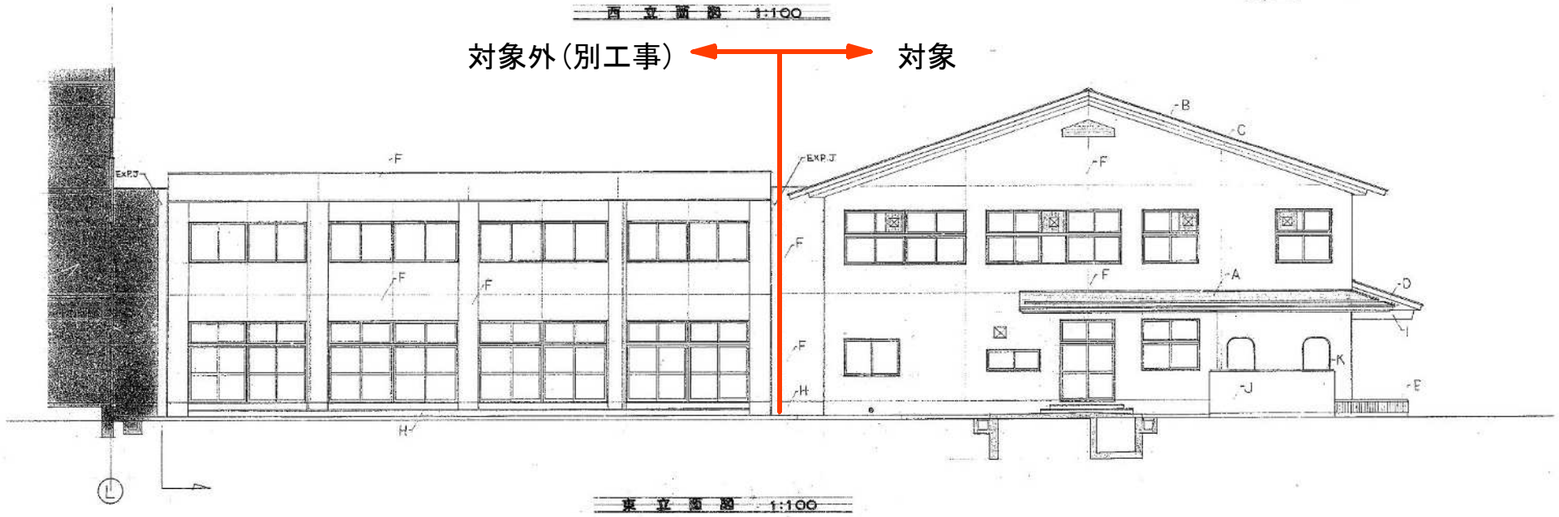

東 立 面 図 1:100

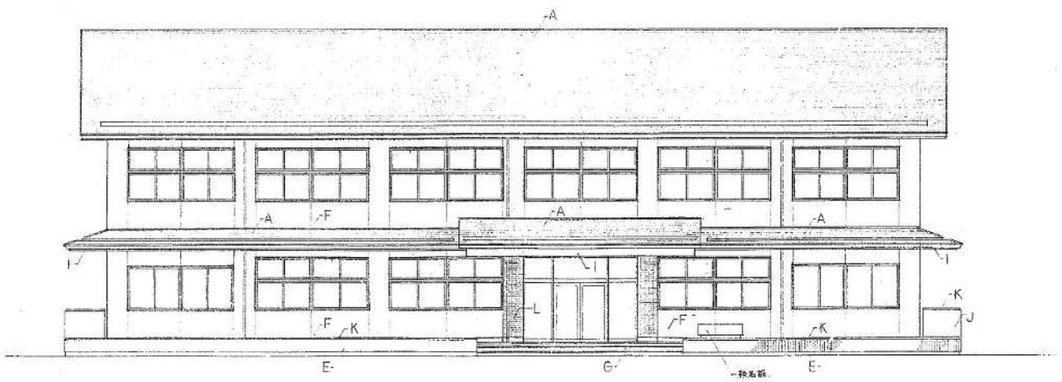

北 立 面 図 1:100

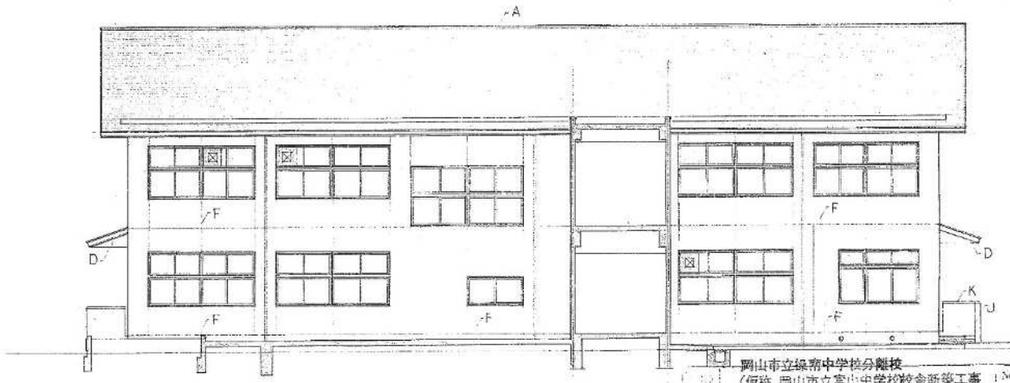

南 立 面 図 1:100

凡 例

A	アスファルト シングル葺
B	軽量化版 シングル段葺み
C	モルタル刷毛引 アクリルリシン吹付
D	コンクリート打放し 目違払い アクリルリシン吹付
E	特殊型枠打放し 目違払い アクリル樹脂塗
F	モルタル刷毛引 目地切 吹付タイル
G	100角システムタイル貼
H	モルタルこて押え
I	カラーアルミ φ1.5 曲加工
J	コンクリート打放し 目違払い 吹付タイル
K	小口タイル 段鼻
L	小口タイル

岡山市立操南中学校分離校
(仮称 岡山市立富山中学校)校舎新築工事


南北東西立面図 1:100

管理 昇降口棟


株式会社 丸川建築設計事務所
岡山市駅前町1丁目5番18号
1級建築士事務所登録1078号
1級建築士10277
丸 川 太 地

RSK.S

南棟　全面対象

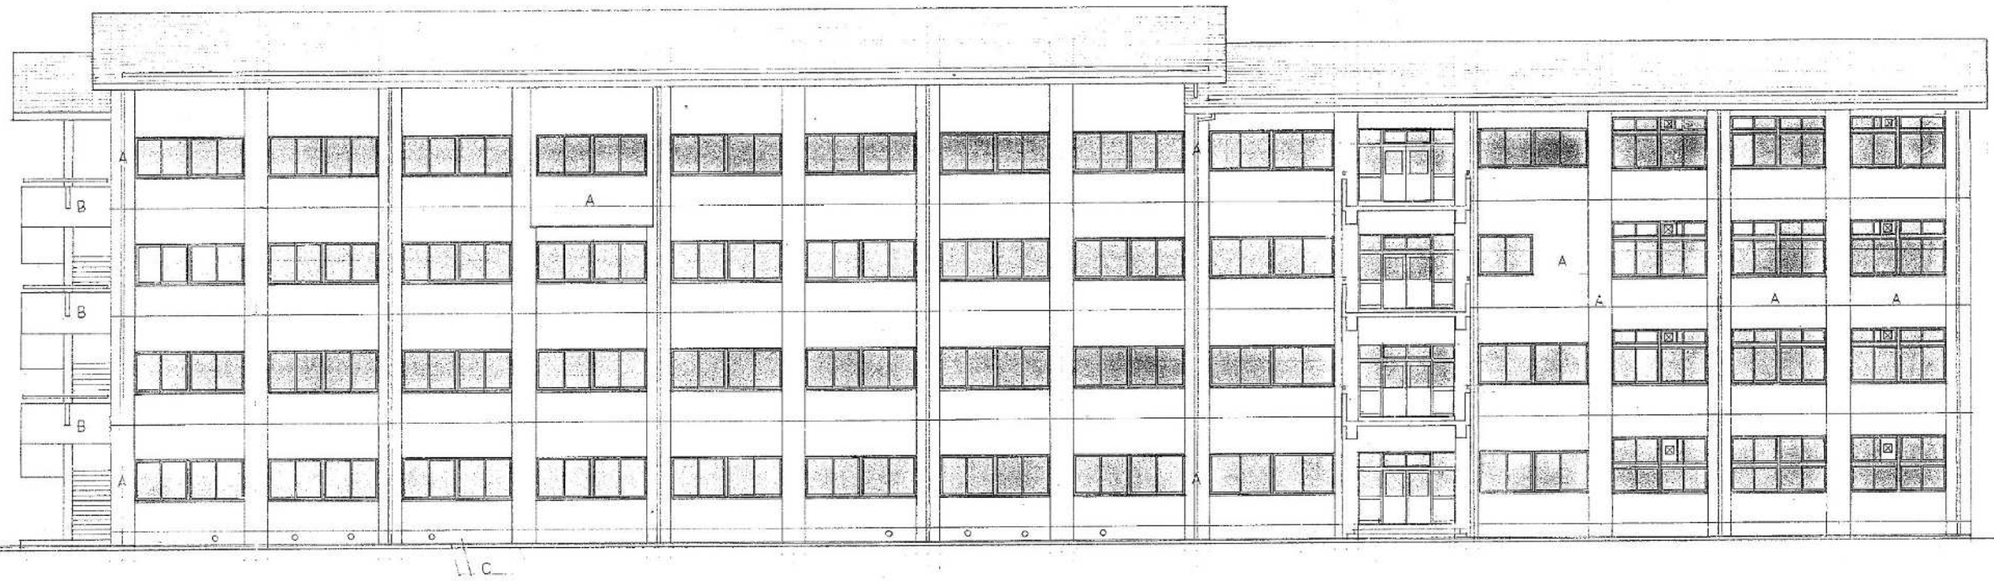

北　立　面　図　1:100

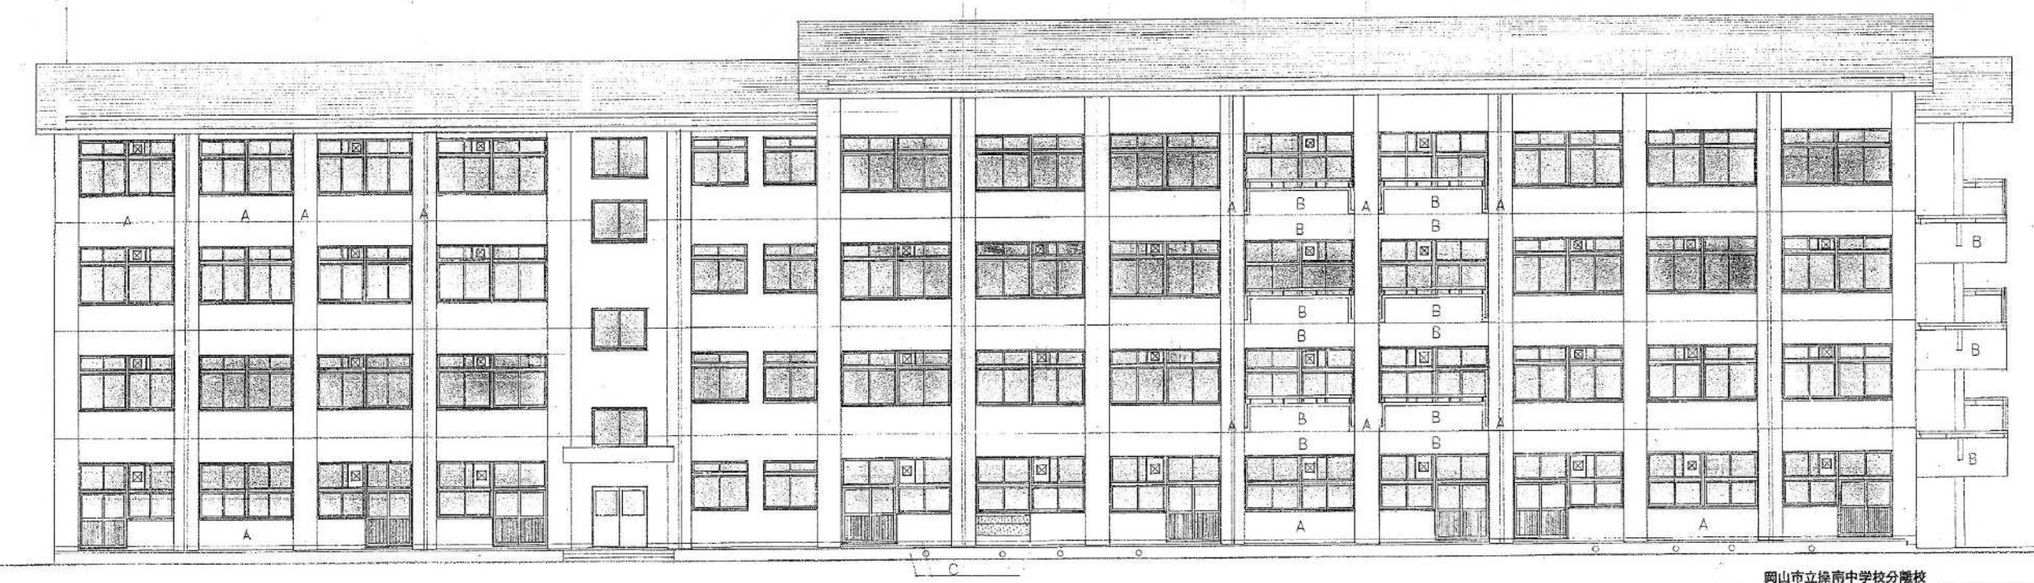

南　立　面　図　1:100


岡山市立操南中学校分離校　　特別教室棟

工事名	岡山市立富山中学校校舎新築工事	No. 50
図面	立　面　図	1:100
	岡山市建設局建築部	年　月


株式会社 丸川建築設計研究所
岡山市中原南1丁目5番18号
一級建築士登録第10221号
丸　川　大　祐

RSK.S


屋内運動場　全面対象

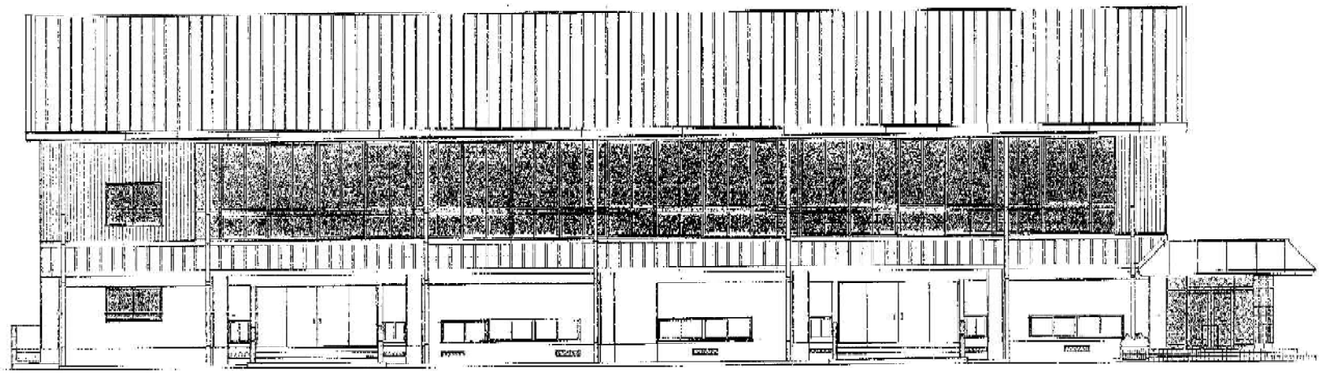

北立面図 S=1:100

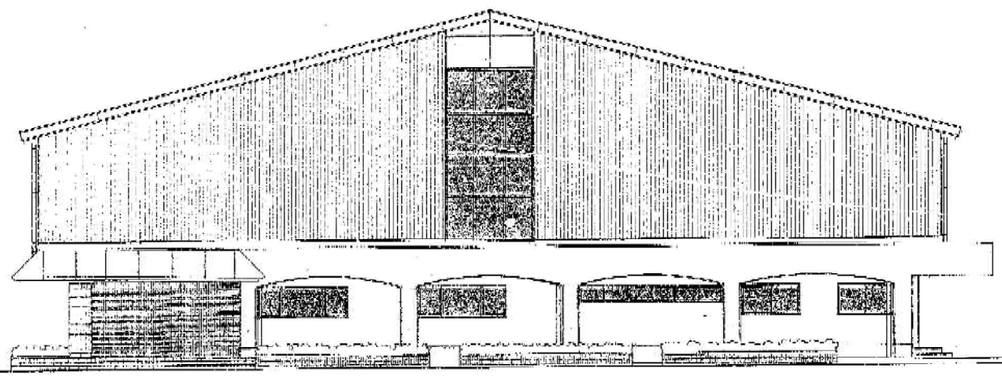

南立面図 S=1:100

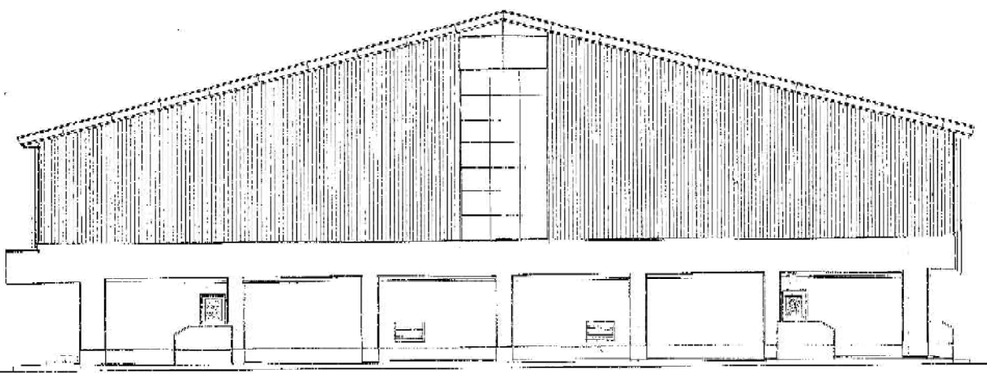

東立面図 S=1:100

工事名	八坂西 岡山市立高山中学校高山体育館改築工事				No. 1619
図面名	北・南・東立面図			図号	3/100
岡山市建設局営繕部				令和5年3月	
建築	課長	課長補佐	係長・主任	担当	
設備	課長	課長補佐	係長・主任	担当	

岡山市立高山中学校分離校

RSK5