

一般競争入札の施行について（公告）

地方自治法施行令（昭和22年政令第16号）（以下「令」という。）第167条の6第1項の規定により、次のとおり公告する。

令和8年5月22日

岡山市長 大森雅夫

1 入札に付する事項

1	件名	新庁舎ゴミ箱
2	納入場所	岡山市新庁舎内の指定する場所
3	納入期間	令和8年8月21日まで
4	支払条件	物品納入後とし、請求書を受理した日から30日以内とする。
5	入札案件概要	・新庁舎ゴミ箱 ゴミ箱、古紙回収ボックスほか 計12品目、727点 ※詳細は、仕様書を参照すること
6	その他	※入札書の提出は岡山県電子入札共同利用システム（以下「電子入札システム」という。）により行うこと。

2 入札等の手続きに関する事項

1	公告期間	公告日から開札日まで
2	公告方法	入札・契約ホームページ「物品」⇒「入札・見積合せ情報 [物品]（契約課発注）」⇒「一般競争入札一覧」に掲載する。
3	仕様書閲覧期間	公告日から開札日まで
4	仕様書閲覧場所	入札・契約ホームページに掲載する。
5	仕様書取得期間	公告日から開札日まで
6	仕様書取得方法	入札・契約ホームページからダウンロードし、取得すること。
7	仕様書質問期間	公告日から 令和8年6月1日（月）午後4時まで
8	仕様書質問方法	質問は電子メール又はファクシミリで行うものとし、件名に「入札質問（新庁舎ゴミ箱）」と明記すること。電話、郵送又は持参によるものは受け付けない。いずれの方法による場合でも電話で到達の確認を行うこと。 TEL 庁舎管理課 086-803-1152
9	仕様書質問提出先	総務局 総務部 庁舎管理課 Eメールアドレス choushakanri@city.okayama.jp FAX 086-225-5487
10	仕様書回答掲載期間	令和8年6月2日（火）午後4時から 開札日まで
11	仕様書回答掲載場所	入札・契約ホームページ内に掲載する。
12	入札方法	入札方法等は「物品の一般競争入札公告共通事項」（以下「共通事項」という。）2のとおり ※仕様書に対する質問の回答を確認した後に入札すること。 ※電子入札システムを利用できる時間帯は午前8時から午後9時までとする。 ※再入札をする場合は、第1回目の開札日の午後4時までに再入札を受け付け、同時刻以降に開札を行うので、入札者は2-15に定める開札日時に、電子入札システム「岡山市→物品、役務→電子入札システム→調達案件一覧」で再入札の有無を確認すること。
13	入札受付開始日時	令和8年6月2日（火） 午後4時
14	入札受付締切日時	令和8年6月4日（木） 午後4時
15	開札日時	令和8年6月5日（金） 午前 9時 15分
16	開札場所	岡山市役所（本庁舎）5階入札室

17	参加資格確認申請書類	<p>開札の結果、「共通事項」3-(6)により一般競争入札参加資格の確認対象者となった者（以下「確認対象者」という）は、一般競争入札参加資格確認申請書（以下「申請書」という。）及び添付書類を市長に提出し、参加資格の確認を受けなければならない。</p> <p><添付書類></p> <p>① 指名停止等措置状況調書</p> <p>② 納入物品明細書</p> <p>③ 引受証明書</p> <p>申請書及び添付書類（以下「申請書等」という。）は、開札後速やかに提出できるよう、あらかじめ作成しておくこと。</p>
18	参加資格確認申請書類提出方法	<p>確認対象者の申請書等の提出方法は、申請書等を契約課へ直接持参するかまたは契約課へメール送信するかのどちらか一方とする。メール送信する場合の提出先メールアドレスは、(buppin@city.okayama.jp)とし、メールの件名に「入札参加資格確認申請（新庁舎ゴミ箱）」と記載すること。そして必ず契約課物品契約係へ電話（TEL 086-803-1156）し、資料の到達確認を行うこと。</p> <p>※上記以外の方法では受け付けない。なお、窓口受付時またはメール到達確認時には申請書等の内容確認は一切行わない。</p>
19	参加資格確認申請書類受付期間	<p>令和8年6月9日（火）午後5時15分まで</p> <p>（岡山市の休日を定める条例に定める市の休日（以下「休日」という。）を除く。）</p> <p>※上記の期間は申請書等の訂正及び差替えに要する期間を含めたものであるため、申請はできる限り速やかに行うこと。</p>
20	参加資格確認申請書類受付場所	岡山市北区大供一丁目1番1号 岡山市役所5階契約課

3 入札に参加する者に必要な資格に関する事項

1	入札参加資格共通事項	「共通事項」1のとおり
2	登録部門	物品
3	登録区分	希望業種（大分類） 指定なし
4	営業所所在地要件	市内業者，市内扱い業者，準市内業者又は市外業者
5	その他	・メーカー等が証明する「引受証明書（様式指定）」が提出できること

4 この入札に関する注意事項

1	入札金額登録	税抜き総額
2	同等品申請について	<p>・参考製品以外の製品で入札する場合は、公告文に示す仕様書質問期間内に仕様書質問方法（FAXまたはEメール）によりカタログ等添付の上、同等品認定を申し出ること。（必要に応じて担当者までカタログ・見本等を持参することを可とする。）</p> <p>・回答は入札・契約ホームページに掲載する。</p>

物品の一般競争入札公告共通事項

1 入札に参加する者に必要な要件に関する事項

- (1) 令第167条の4及び岡山市契約規則（平成元年市規則第63号。以下「規則」という。）第2条第1項に掲げる者でないこと。
- (2) 岡山市競争入札参加資格及び審査等に関する事項について（昭和61年市告示第120号）に基づき一般競争入札参加資格が決定され、規則第4条の規定に基づく有資格者名簿「物品（原材料を含む）」に登載されていること。
- (3) 公告に定めた開札日時において本市の指名停止基準に基づく指名停止又は指名留保（以下「指名停止等」という。）期間中でないこと。
- (4) 入札受付締切日時までに、岡山県電子入札共同利用推進協議会が運営する岡山県電子入札共同利用システム（以下「電子入札システム」という。）で使用する電子的な証明書を格納しているカード（以下「ICカード」という。）を取得し、電子入札システムにおいて利用者登録を完了していること。

2 入札書の提出に関する事項

- (1) 入札回数は2回とする。
- (2) 入札参加者は、電子入札システムに案件登録された対象業務の入札受付開始日時から入札受付締切日時までの間に、ICカードを使用して電子入札システムにより入札金額の登録を行うことにより入札書を提出すること。
- (3) ICカード取得後に電子入札システムに利用者登録を行っている者について、次に掲げる場合（ICカードの紛失、失効、閉塞、読み取り不能、破損等入札参加者の責により使用できなくなった場合を除く。）には、入札受付締切日時の1時間前までに、岡山市物品購入等電子入札実施要綱（以下「電子入札実施要綱」という。）に定める様式第1号：書面入札参加承認申請書（入札・契約ホームページ→電子入札ページに掲載。）を持参し、市長の承認を得た上で、対象業務におけるその後の手続きについて、書面により参加することができるものとする。ただし、対象業務の開札日がICカードの有効期限内であり、それらの事情が生じた後遅滞なく、ICカードの再発行手続きを行っている場合に限る。
 - ① 災害、盗難等入札参加者の責によらない事由のため電子入札に必要なICカードが使用できなくなった場合。
 - ② その他やむを得ない事由があると認められる場合。
- (4) 書面参加に変更した者は、対象業務において電子参加に変更又は復帰することを認めない。
- (5) (3)の場合において、入札参加者は入札書（入札・契約ホームページ→入札・見積合せ情報〔物品〕（契約課発注）に掲載。）に必要事項を記入し、契約の名義人となる者が記名押印（押印は、あらかじめ使用印として岡山市に届け出た印判に限る。）したものを封筒に入れ、密封して入札受付締切日時までに持参提出すること。封筒の表には、入札参加者名及び件名を記入すること（入札・契約ホームページ→電子入札ページ→電子入札案件における書面入札についてを参照。）。
- (6) 落札決定に当たっては、入札書に登録された金額（書面による入札参加者は、入札書に記載された金額）に当該金額の100分の10に相当する額を加算した金額（当該金額に1円未満の端数があるときは、その端数金額を切り捨てた金額）をもって落札価格とするので、入札者は消費税に係る課税事業者であるか免税事業者であるかを問わず、見積もった契約希望金額の110分の100に相当する金額を電子入札システムに登録（書面による入札参加者は、入札書に記載）すること。
- (7) (2)の場合において、電子入札システムによる入札参加者は、上記入札金額の登録にあわせて、くじ番号欄に任意の3桁の数字を入力すること。(3)の場合において、書面による入札参加者は、入札書のくじ用数字欄に任意の3桁の数字を記入（「000」は記入できない。）すること。

なお、くじ用数字欄に「001」から「999」までの数字の記入がないときは、当該数字を「999」と記入されたものとみなす。
- (8) 提出した入札書は、訂正、引換え又は撤回することはできない。ただし、開札予定日時までに契約課に所定の入札書錯誤届を提出し、本市が錯誤と認めた入札書は無効とする。

- (9) 特に必要があると認める場合を除き、入札書提出後の入札辞退は認めない。ただし、2回目の入札（以下「再入札」という。）を行う場合において、1回目の入札の開札後、再入札の入札書を提出するまでに入札辞退をする場合を除く。
- (10) 電子入札実施要綱に規定する入札以外は認めない。
- (11) 入札に際して、規則の規定を遵守すること。

3 開札方法等に関する事項

- (1) 入札の開札は、公告に定める開札日時及び場所において執行するものとする。
- (2) 2(3)に規定する書面による入札参加者がいる場合は、公告において指定した日時及び場所において、書面による入札書を電子入札システムに登録した後に開札を執行する。開札の結果、入札参加者の入札が、下記7の参加資格の確認を行うまでもなく、下記5(1)～(12)のいずれかに該当することが明らかである場合は、当該入札参加者の入札を無効とする。
- (3) 上記(2)により無効となった入札書を除いた入札書を提出した入札参加者がいない場合は入札を不調とするものとする。
- (4) 1回目の入札において、(2)により無効となった入札書を除いた入札書のうち税抜き許容価格以下の価格の入札書（以下「有効入札書」という。）を提出した入札参加者が1人以上の場合は直ちに落札者の決定を保留し、有効入札書を提出した者がいない場合は再入札を行うものとする。
- (5) 再入札において、有効入札書を提出した入札参加者が1人以上の場合は直ちに落札者の決定を保留し、有効入札書を提出した者がいない場合は入札を不調とするものとする。
- (6) 上記(4)又は(5)により落札者の決定を保留した場合は、有効入札書を提出した者のうち最低価格の入札書を提出したもの（以下「最低価格入札者」という。）を参加資格の有無の確認（以下「参加資格の確認」という。）を行う対象者（以下「確認対象者」という。）とする。
- (7) 上記(6)に基づき有効入札書に順位を付す場合において、同一価格で入札した者（以下同一価格入札者）という。）が2人以上あるときは、電子くじにより順位を決定するものとする。くじの方法は、次のとおりとする。
 - ① 同一価格入札者ごとに、入札書が到着した順（電子入札システムサーバー受信時刻順）に0から番号を付す。
 - ② 同一価格入札者ごとに、登録されているくじ番号と電子入札システムサーバー受信時刻の到着ミリ秒の小数点以下3桁を合計した数の下3桁（以下「決定くじ番号」という。）を算出する。
なお、2(3)に規定する書面による入札参加者のくじ番号は、入札書に記入されたくじ用数字とし、到着ミリ秒は本市職員が電子入札システムに入札価格を登録した時刻とする。
 - ③ 同一価格入札者の決定くじ番号の合計を同一価格入札者の数で除した余りの数と、①で付された番号の一致した者を第1順位の確認対象者とする。その他の者は①で付された番号が第1順位の確認対象者の番号から数字が大きくなる方向に向かって順位を付し、該当するものがなくなった後は、小さな数字の者から続きの順位を付すものとする。
- (8) 談合通報に基づき調査を実施する場合及び談合の疑いが認められる場合は、入札を中止、延期又は落札決定を保留することができる。
- (9) 本市の使用に係る電子計算機又は電子入札システムの障害等により、電子入札システムを使用した手続を行えないと判断した場合は、入札の延期若しくは中止又は郵便入札への変更をすることができる。
- (10) (9)による場合のほか、市長が特に必要があると認めるときは、入札の延期若しくは中止又は入札の取消しをすることができる。
- (11) (9)及び(10)に基づき入札の中止又は入札の取消しをした場合は、入札参加者の提出した当該入札に係る入札書、申請書等及びその他の書類を無効とする。
- (12) 岡山市は入札の中止等に伴う損害賠償については、その責を負わないものとする。

4 再入札に関する事項

- (1) 再入札に参加することができる者は、1回目の入札に参加した者に限る。ただし、1回目の入札で無効となった者を除く。
- (2) 1回目の入札に参加した者が、再入札において入札書を提出しなかったときは、再入札を辞退し

たものとみなす。

- (3) 再入札の開札結果が不調になったときは、設計内容を変更することなく直ちに再公告する場合がある。

5 入札の無効に関する事項

次に掲げる事項のいずれかに該当する入札は無効とする。

- (1) 明らかに競争入札に参加する資格のない者がした入札
- (2) 入札方法に違反して行われた入札
- (3) ICカードを不正に使用して行われた入札
- (4) 開札日より前の有効期限であるICカードを使用して行われた入札
- (5) 岡山市契約規則第17条の2に規定する電磁的方法による入札について第3条第1項から第3項まで及び第4条第1項に規定する手続を経ずに入札に参加した者がした入札
- (6) 入札受付開始日時から入札受付締切日時までの間に入札書を提出しない者がした入札
- (7) 入札書に必要事項が記載されていない入札
- (8) 明らかに不正によると認められる入札
- (9) 再入札において、1回目の入札で無効となった者がした入札
- (10) 再入札において、1回目の入札に参加していない者がした入札
- (11) その他市長が定める入札条件に違反してなされた入札
- (12) 2(3)に規定する書面により入札に参加した場合は、(1)から(11)に加えて次に掲げる事項のいずれかに該当する入札は無効とする。
 - ① 入札書に記名押印がない入札
 - ② 入札金額を訂正している入札又は入札金額その他必要事項を確認しがたい入札
 - ③ 封筒記載の件名又は差出人名と同封された入札書に記載された件名又は入札者名が相違する入札
 - ④ 封筒に件名又は差出人名が記載されていない入札
 - ⑤ 1通の封筒に複数の入札書を封入して提出した入札
 - ⑥ 電子入札による入札書及び書面による入札書のどちらも提出した入札

6 入札の失格に関する事項

下記7に規定する参加資格の確認において、次に掲げる事項のいずれかに該当する者は失格とする。

- (1) 競争入札に参加する資格のない者
- (2) 公告で指定する期限までに申請書等を提出しない者
- (3) 公告で指定する以外の方法で申請書等を提出した者
- (4) 明らかに不正によると認められる入札を行った者
- (5) 入札後落札者を決定するまでの間に、本市の指名停止等を受けた者（当該指名停止等の理由となった事案が当該入札前に発生したものである場合に限る。）
- (6) その他市長が定める入札条件に違反してなされた入札を行った者

7 参加資格の確認に関する事項

- (1) 確認対象者は、公告において指定する期限までに入札参加資格審査申請をすること。ただし、確認対象となった者が、申請書等提出前に、上記6のいずれかに該当することが確認された場合は、この限りではない。
- (2) 確認対象者から申請書等が提出されたときは、公告に定める開札日時を基準として、申請書等に基づき、当該確認対象者の参加資格の確認を行うものとする。
- (3) 上記(2)により参加資格の確認を行った結果、確認対象者の参加資格がないと認めたときは、第2順位の入札書を提出をした者以降について、順次申請書等の提出を求めた上で、参加資格を有する者が確認されるまで参加資格の確認を行うものとする。
- (4) 上記(3)により参加資格の確認を行う場合は、上記(2)を準用する。（この場合の申請書等の受付期間は、上位順位者の参加資格がないと認めた日の2日後（休日を除く。）の午後5時15分までとする。）

- (5) 参加資格の確認を行った結果、参加資格を有する者がなくなった場合は、入札を不調とするものとする。
- (6) 参加資格の確認を行うに当たり、必要があると認めるときは、入札参加者に対し聴取調査を実施することができるものとする。
- (7) 上記(2)～(6)にかかわらず、必要があると認めるときは、他の入札参加者に対し申請書等の提出を求めることができる。

8 落札者の決定に関する事項

市長は、上記7(1)～(7)の参加資格の確認により、参加資格を有すると認めた者（以下「資格確認者」という。）を落札者として決定するものとする。ただし、資格確認者の入札価格によってはその者により当該契約の内容に適合した履行がなされないおそれがあると認めるとき、又はその者と契約することが公正な取引の秩序を乱すこととなるおそれがある著しく不相当であると認めるときは、次順位の資格確認者を落札者として定めることができるものとする。

9 参加資格確認結果及び入札結果の通知に関する事項

- (1) 市長は、落札者を決定した場合は、申請書等を提出した者に対して、参加資格確認結果及び入札結果を通知するものとする。この場合において、参加資格がないと認めた者に対しては、その理由もあわせて通知するものとする。
- (2) 参加資格の確認後、落札者が申請書等について虚偽の記載をしたことが明らかになったときは、参加資格を喪失する。

10 入札保証金及び契約保証に関する事項

- (1) 入札保証金 詳細内容は、別紙1のとおり
- (2) 契約保証 契約保証金が必要
詳細内容は、別紙1のとおり

11 その他

- (1) 市内業者とは、岡山市内に本社、本店等主たる事務所を有する者、準市内業者とは、本社は岡山市以外にあり、契約締結先の営業所が岡山市内にある者、市内扱い業者とは、準市内業者のうち直近の本市法人市民税の確定申告における岡山市分の従業者数が10人以上であり、かつ、岡山市の市民税を課税され特別徴収を行っている従業者数が10人以上であることの条件を満たし、その旨の関係書類及び市内営業所実態報告書を登録時に提出して確認を受けている者、市外業者とは、前記以外の者をいう。
- (2) 代表者が同じ法人又は個人は、同一の入札において2人以上参加できない。
- (3) 事業協同組合については、組合と当該組合員が同一の入札に参加できない。
- (4) この入札の結果は、落札者の決定後、落札者及び落札金額、入札者及び各入札者の入札金額並びに一般競争入札の参加資格がないと認めた者及びその理由について、岡山市ホームページにおいて閲覧に供する。
- (5) この入札におけるその他の契約条項については、岡山市ホームページに掲載する。
- (6) この入札の執行及び契約の締結については、この公告で定めるもののほか、規則、岡山市物品等一般競争入札実施要綱及び電子入札実施要綱に定めるところによる。

※お問い合わせ先

- | |
|---|
| <p>○パソコン、電子入札システムの操作方法に関すること
岡山県電子入札共同利用ヘルプデスク 電話（0120）432-198（直通）</p> <p>○ICカード及びICカードリーダーに関すること
コアシステムが認定した民間認証局にお問い合わせください。</p> <p>○入札、契約について
岡山市北区大供一丁目1-1 岡山市役所本庁5階
岡山市財政局財務部契約課 電話（086）803-1156（直通）</p> |
|---|

1 入札保証金について

入札参加に当たっては、入札保証金が必要です。ただし、この入札に参加しようとする者が、岡山市一般競争入札参加資格有資格者名簿に登載されており、開札日の前日から過去3年の間に、本市との間で締結した契約を履行しないこと又は本市から契約の相手方とされたにもかかわらず契約を締結しないこと等がなく、契約を締結しないこととなるおそれがないと認められる場合又は入札保証保険契約を締結したときは、免除とします。

① 納入金額

見積もった契約希望金額（入札金額に消費税及び地方消費税相当額を含めた額。）の100分の5以上の額を納付してください。（入札保証金に代わる担保として、*¹銀行又は市長が確実と認める金融機関（以下「金融機関等」という。）の保証を提供することができます。）

② 納入方法

契約課で発行する納入通知書（納付書は契約課で作成します。必ずあらかじめ契約課に連絡してください）で納付し、開札日の前日（休日を除く。）午後3時までに領収書を契約課へ提出してください。（入札保証金に代わる担保を提供する場合は、開札日の前日（休日を除く。）午後3時までに金融機関等の保証に係る保証書を契約課へ提出してください。入札保証保険契約を締結した場合も同様とします。）

2 契約保証金について

契約締結に当たっては、**契約保証金**が必要です。次の①～③のいずれかの書類を提出していただきます。保証金額、保険金額又は契約保証金の額は、契約金額の100分の10以上です。

保 証 の 方 法	提出していただく書類
① 債務不履行により生ずる損害金の支払いを保証する* ¹ 銀行又は市長が確実と認める金融機関の保証	当該保証に係る保証書
② 債務不履行により生ずる損害をてん補する履行保証保険契約（定額てん補特約方式に限る。）の締結	当該履行保証保険に係る証券
③ 契約保証金の納付 （納付書は契約課で作成します。必ずあらかじめ契約課に連絡してください）	契約保証金に係る領収書及びその表裏の写し

*¹銀行又は市長が確実と認める金融機関とは、出資の受入れ、預り金及び金利等の取締りに関する法律（昭和29年法律第195号）第3条に規定する金融機関とし、銀行、信託会社、保険会社、信用金庫、信用金庫連合会、労働金庫、労働金庫連合会、農林中央金庫、商工組合中央金庫、信用協同組合、農業協同組合、水産業協同組合又はその他の貯金の受入れを行う組合をいう。

納入方法

契約課で発行する納入通知書（納付書は契約課で作成します。必ずあらかじめ契約課に連絡してください）で納付し、その*²契約書の作成期日の午後3時までに領収書を契約課へ提出してください（契約保証金に代わる担保を提供する場合は、その契約書の作成期日の午後3時までに金融機関等の保証に係る保証書を契約課へ提出してください。履行保証保険契約を締結した場合も同様とします。）。

*²契約書の作成期日とは市長から契約の相手方とする旨の通知を受けた日から7日以内をいう。

再入札の実施について（お知らせ）

1 回目の入札で有効な入札書を提出した方がない
（許容価格の範囲内で入札書を提出した方がない）場合は、
2 回目の入札（再入札）を行います。

○再入札案件の有無については、岡山県電子入札共同利用システムの「調達案件一覧」でご確認ください。なお、再入札を行う場合、通知書（メール）を発行します。

○再入札に参加できる方は、1 回目の入札参加者に限ります。

○再入札をする場合は、1 回目の入札の開札日の午後 4 時までを入札受付時間とし、同日午後 4 時以降に開札を行います。

○再入札で入札金額の登録を行わなかったときは、「棄権」となります。また、「再入札金額登録」画面から「辞退」を登録すると、「辞退」となります。


※再入札の流れ、操作などは、「岡山県電子入札共同利用システム 受注者様向け操作マニュアル 一般競争入札（オープン方式）」をご覧ください。

新庁舎ゴミ箱 仕様書

1 品名、数量、仕様・機能等

ゴミ箱を設置するアルコーブ(壁のくぼみ)等のサイズが決まっているため、各ゴミ箱のサイズは厳守のこと。

品名	数量	仕様・機能等
ゴミ箱120ℓ 投入口横 【参考品番】 山崎産業株式会社 YW-531L-ID BK-1	90 個	・幅440mm、奥行520mm、高さ970mm 容量120ℓ ・ボディカラーは黒 ・ゴミ投入口は横向きであること ・下部に透明窓がついており、捨てられているゴミの内容が確認できること ・以下の分別シールが貼付されていること 「もえるゴミ」20個、「もえないゴミ」10個、「プラスチック」20個、「ペットボトル」20個、「ビン」10個、「カン」10個
ゴミ箱70ℓ 投入口横 【参考品番】 山崎産業株式会社 YW-527L-ID BK-1	11 個	・幅340mm、奥行490mm、高さ870mm 容量70ℓ ・ボディカラーは黒 ・ゴミ投入口は横向きであること ・下部に透明窓がついており、捨てられているゴミの内容が確認できること ・以下の分別シールが貼付されていること 「もえるゴミ」1個、「もえないゴミ」3個、「プラスチック」2個、「ペットボトル」2個、「ビン・カン」3個
古紙回収ボックス 【参考品番】 山崎産業株式会社 SRE3NH	14 個	・幅510mm、奥行370mm、高さ825mm ・3段重ねで、キャスター付きであること ・天板上に「電池回収ボックス」を6つ並べて置くことができること ・上段・中段に「古紙」、下段に「新聞紙」の分別シールが貼付されていること
ゴミ箱120ℓ 投入口上 【参考品番】 山崎産業株式会社 YW-515L-ID BK-1	59 個	・幅440mm、奥行520mm、高さ945mm 容量120ℓ ・ボディカラーは黒 ・ゴミ投入口は上向きであること ・下部に透明窓がついており、捨てられているゴミの内容が確認できること ・以下の分別シールが貼付されていること 「もえるゴミ」46個、「もえないゴミ」3個、「プラスチック」3個、「ペットボトル」4個、「ビン・カン」3個
ゴミ箱70ℓ 投入口上 【参考品番】 山崎産業株式会社 YW-511L-ID BK-1	7 個	・幅340mm、奥行490mm、高さ835mm 容量70ℓ ・ボディカラーは黒 ・ゴミ投入口は上向きであること ・下部に透明窓がついており、捨てられているゴミの内容が確認できること ・以下の分別シールが貼付されていること 「もえるゴミ」3個、「もえないゴミ」1個、「プラスチック」1個、「ペットボトル」1個、「ビン・カン」1個
ポリゴミ箱50ℓ 【参考品番】 山崎産業株式会社 YW-133L-PC	6 個	・幅280mm、奥行470mm、高さ550mm 容量50ℓ ・ポリプロピレンを使用していること ・以下の分別シールが貼付されていること 「もえるゴミ」1個、「もえないゴミ」1個、「プラスチック」1個、「ペットボトル」1個、「ビン」1個、「カン」1個
ポリゴミ箱40ℓ 【参考品番】 山崎産業株式会社 YW-132L-PC	47 個	・幅280mm、奥行400mm、高さ550mm 容量40ℓ ・ポリプロピレンを使用していること ・21個は分別シールなし、26個に「もえるゴミ」の分別シールを貼付すること

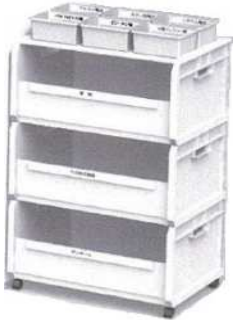品名	数量	仕様・機能等
ポリゴミ箱40ℓ フタつき 【参考品番】 山崎産業株式会社 YW-132L-PC(ゴミ箱) YW-132L-OP4(フタ)	39個	<ul style="list-style-type: none"> ・ゴミ箱は幅280mm、奥行400mm、高さ550mm 容量40ℓ ・ゴミ箱に合致するフタがついていること ・ポリプロピレンを使用していること ・ゴミ箱に「もえるゴミ」の分別シールが貼付されていること
ポリくず入れ 【参考品番】 山崎産業株式会社 YD-97C-PC	166個	<ul style="list-style-type: none"> ・φ242mm、高さ280mm程度 ・ポリプロピレンを使用していること
サニタリーボックス 【参考品番】 山崎産業株式会社 DP-35L-SB	194個	<ul style="list-style-type: none"> ・幅143mm、奥行274mm、高さ326mm程度 ・本体とフタはステンレスであること ・ペダル式で、ボックスに手を触れずにゴミを捨てることができること
電池回収ボックス 【参考品番】 三甲株式会社 TP111	84個	<ul style="list-style-type: none"> ・幅168mm、奥行168mm、高さ103mm程度 ・「古紙回収ボックス」の天板上に6つ並べて置くことができること <p style="text-align: center;">【電池回収ボックス配置イメージ図】</p> 
分別シール予備	10シート	<ul style="list-style-type: none"> ・各ゴミ箱に貼ったものと同じ「もえるゴミ」「もえないゴミ」「プラスチック」「ペットボトル」「ビン」「カン」「ビン・カン」の7種類の分別シールを1シートにおさめること ・1シートにおさまらない場合、シートがわかれてもよいので、各シールが10枚ずつになるようにすること

※「ゴミ箱120ℓ投入口横」、「ゴミ箱70ℓ投入口横」、「ゴミ箱120ℓ投入口上」、「ゴミ箱70ℓ投入口上」の4製品は同一シリーズとすること。

2 納入期限 令和8年8月21日(金)まで

3 納入場所 岡山市北区大供一丁目1番1号
岡山市新庁舎内の指定する場所

4 下取り 無し

5 納入条件

- ・納入品は新品であること。
- ・メーカー等からの引受証明書を受けた製品であること。

・納入日時や搬入方法等については、契約後に本市と協議し、決定するものとする。開庁準備期間中は多数の関連業者の出入りが見込まれるため、契約後の協議で示す搬入・入退庁ルール(搬入申請書の提出など)をよく確認すること。

- ・新庁舎移転業務等、本市の都合により納入期限の変更について協力を求める場合がある。
- ・設置場所等については、別紙「ゴミ箱等リスト」「ゴミ箱等設置箇所」参照。詳細は契約後に本市と協議し、決定するものとする。
- ・組立が必要なものは組立まで行うこと。
- ・積算にあたっては、納入品の運搬・組立・設置等に必要な経費を全て含むものとする。
- ・原則として、梱包材料等は持ち帰ること。また、設置作業時に出た埃や屑については掃除を行うこと。ただし、担当者の指示があった場合はこの限りではない。
- ・納入・設置完了時に、納品書をもってその旨を本市に通知し、検査を受けること。
- ・担当者から求められた場合は納入時等に、本市に取扱説明を行うこと。
- ・納入完了後に初期不良が見つかった場合やメーカー保証期間中に故障等があった場合は迅速かつ適切に対応すること。

6 同等品申請

- ・同等品で入札に参加を希望する場合は、公告文に記載する質問として指定の期限、方法で申請し、本市の認定を得ること。申請にあたっては、本仕様を満たすことが分かるように、本仕様が提示する項目の該当部分に印(赤線、ラインマーカー等)を付したカタログの写しを添付すること。
- ・同等品は、公告日時点でカタログに掲載されている既製品とし、納入にあたり迅速な対応が可能かつ安定供給が確保された製品であること。
- ・同等品認定の可否については、質問の回答にあわせて本市ホームページに掲載する。

7 担当課

総務局総務部庁舎管理課 (担当: 清水)
TEL: 086-803-1152

8 支払方法

検査合格後、請求書を受理した日から30日以内に支払うものとする。


9 その他

本仕様書に定めのない事項及び疑義が生じた場合は、本市と供給者で協議の上、決定する。

別紙「ゴミ箱等リスト」


※ 詳細は契約後に本市と協議し、決定するものとする
当リストに記載のない製品（電池回収ボックス、分別シール予備）は、庁舎管理課へ納入する

製品	ゴミ箱120ℓ 投入口横	ゴミ箱70ℓ 投入口横	古紙回収 ボックス	ゴミ箱120ℓ 投入口上	ゴミ箱70ℓ 投入口上
参考品番	YW-531L-ID BK-1	YW-527L-ID BK-1	SRE3NH	YW-515L-ID BK-1	YW-511L-ID BK-1
サイズ 幅	440	340	510	440	340
奥行	520	490	370	520	490
高さ	970	870	825	945	835
容量	120ℓ	70ℓ	—	120ℓ	70ℓ
イメージ図					
設置箇所	A	B	C	DA	DB
B 2階				1	
B 1階				3	
1階	6		1	2	
M2階					
2階	9		1	13	1
3階	9		1	5	
4階			1	4	5
5階				5	
6階	3	2	1	2	
7階		4	1	3	
8階	9		1	2	
9階	9		1	2	
10階	9		1	2	
11階	9		1	2	
12階	9		1	2	
13階	9		1	2	
14階	9		1	2	
15階		5	1	7	1
合計	90	11	14	59	7

製品	ポリゴミ箱 50ℓ	ポリゴミ箱 40ℓ	ポリゴミ箱 40ℓフタつき	ポリくず入れ	サニタリー ボックス
参考品番	YW-133L-PC	YW-132L-PC	YW-132L-PC YW-132L-OP4	YD-97C-PC	DP-35L-SB
サイズ 幅	280	280	280	φ242	143
奥行き	470	400	420		274
高さ	550	550	635	280	326
容量	50ℓ	40ℓ	40ℓ	9ℓ	6ℓ
イメージ図					
設置箇所	EA	EB	F	G	H
B 2階					
B 1階			2	1	1
1階		1	1	7	8
M2階	6		1	7	5
2階		2	2	17	19
3階		3	2	9	12
4階		1	4	13	19
5階				4	5
6階		1	2	9	13
7階		2	3	10	16
8階		6	3	11	12
9階		5	3	11	12
10階		5	3	11	12
11階		5	3	11	12
12階		5	3	11	12
13階		5	3	11	12
14階		5	3	11	12
15階		1	1	12	12
合計	6	47	39	166	194

別紙「ゴミ箱等設置箇所」

※アルファベットは別紙「ゴミ箱等リスト」参照、数字は設置する台数
 詳細は契約後に本市と協議し、決定するものとする

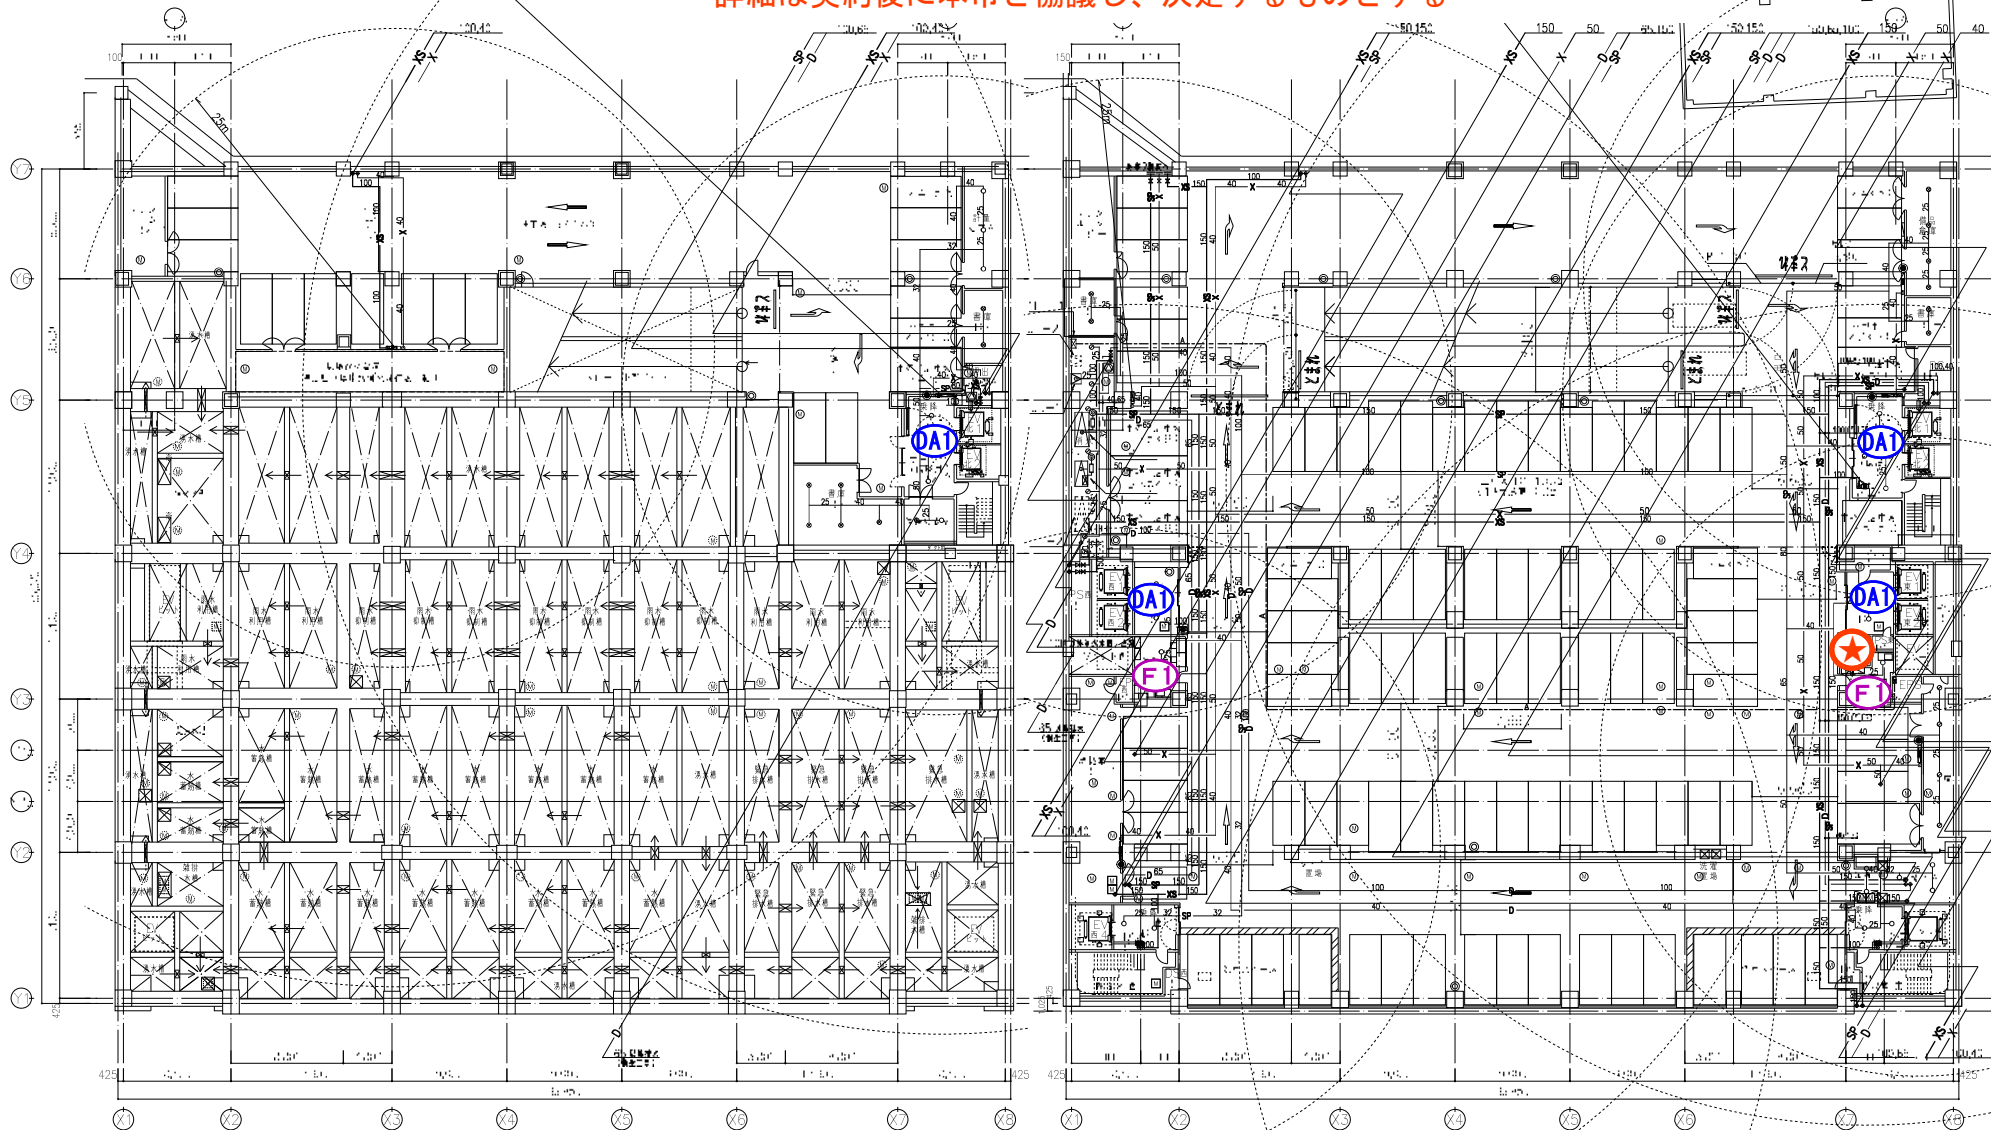


地下2階平面図

地下1階平面図

★トイレ
 G1 H1



岡山市新庁舎整備事業庁舎建築に伴う衛生設備工事			
消火設備	地下2階・地下1階平面図	※ A1=1/200 A3=1/400	
No.	5503	岡山市 総務局 新庁舎整備課	令和 4年 9月

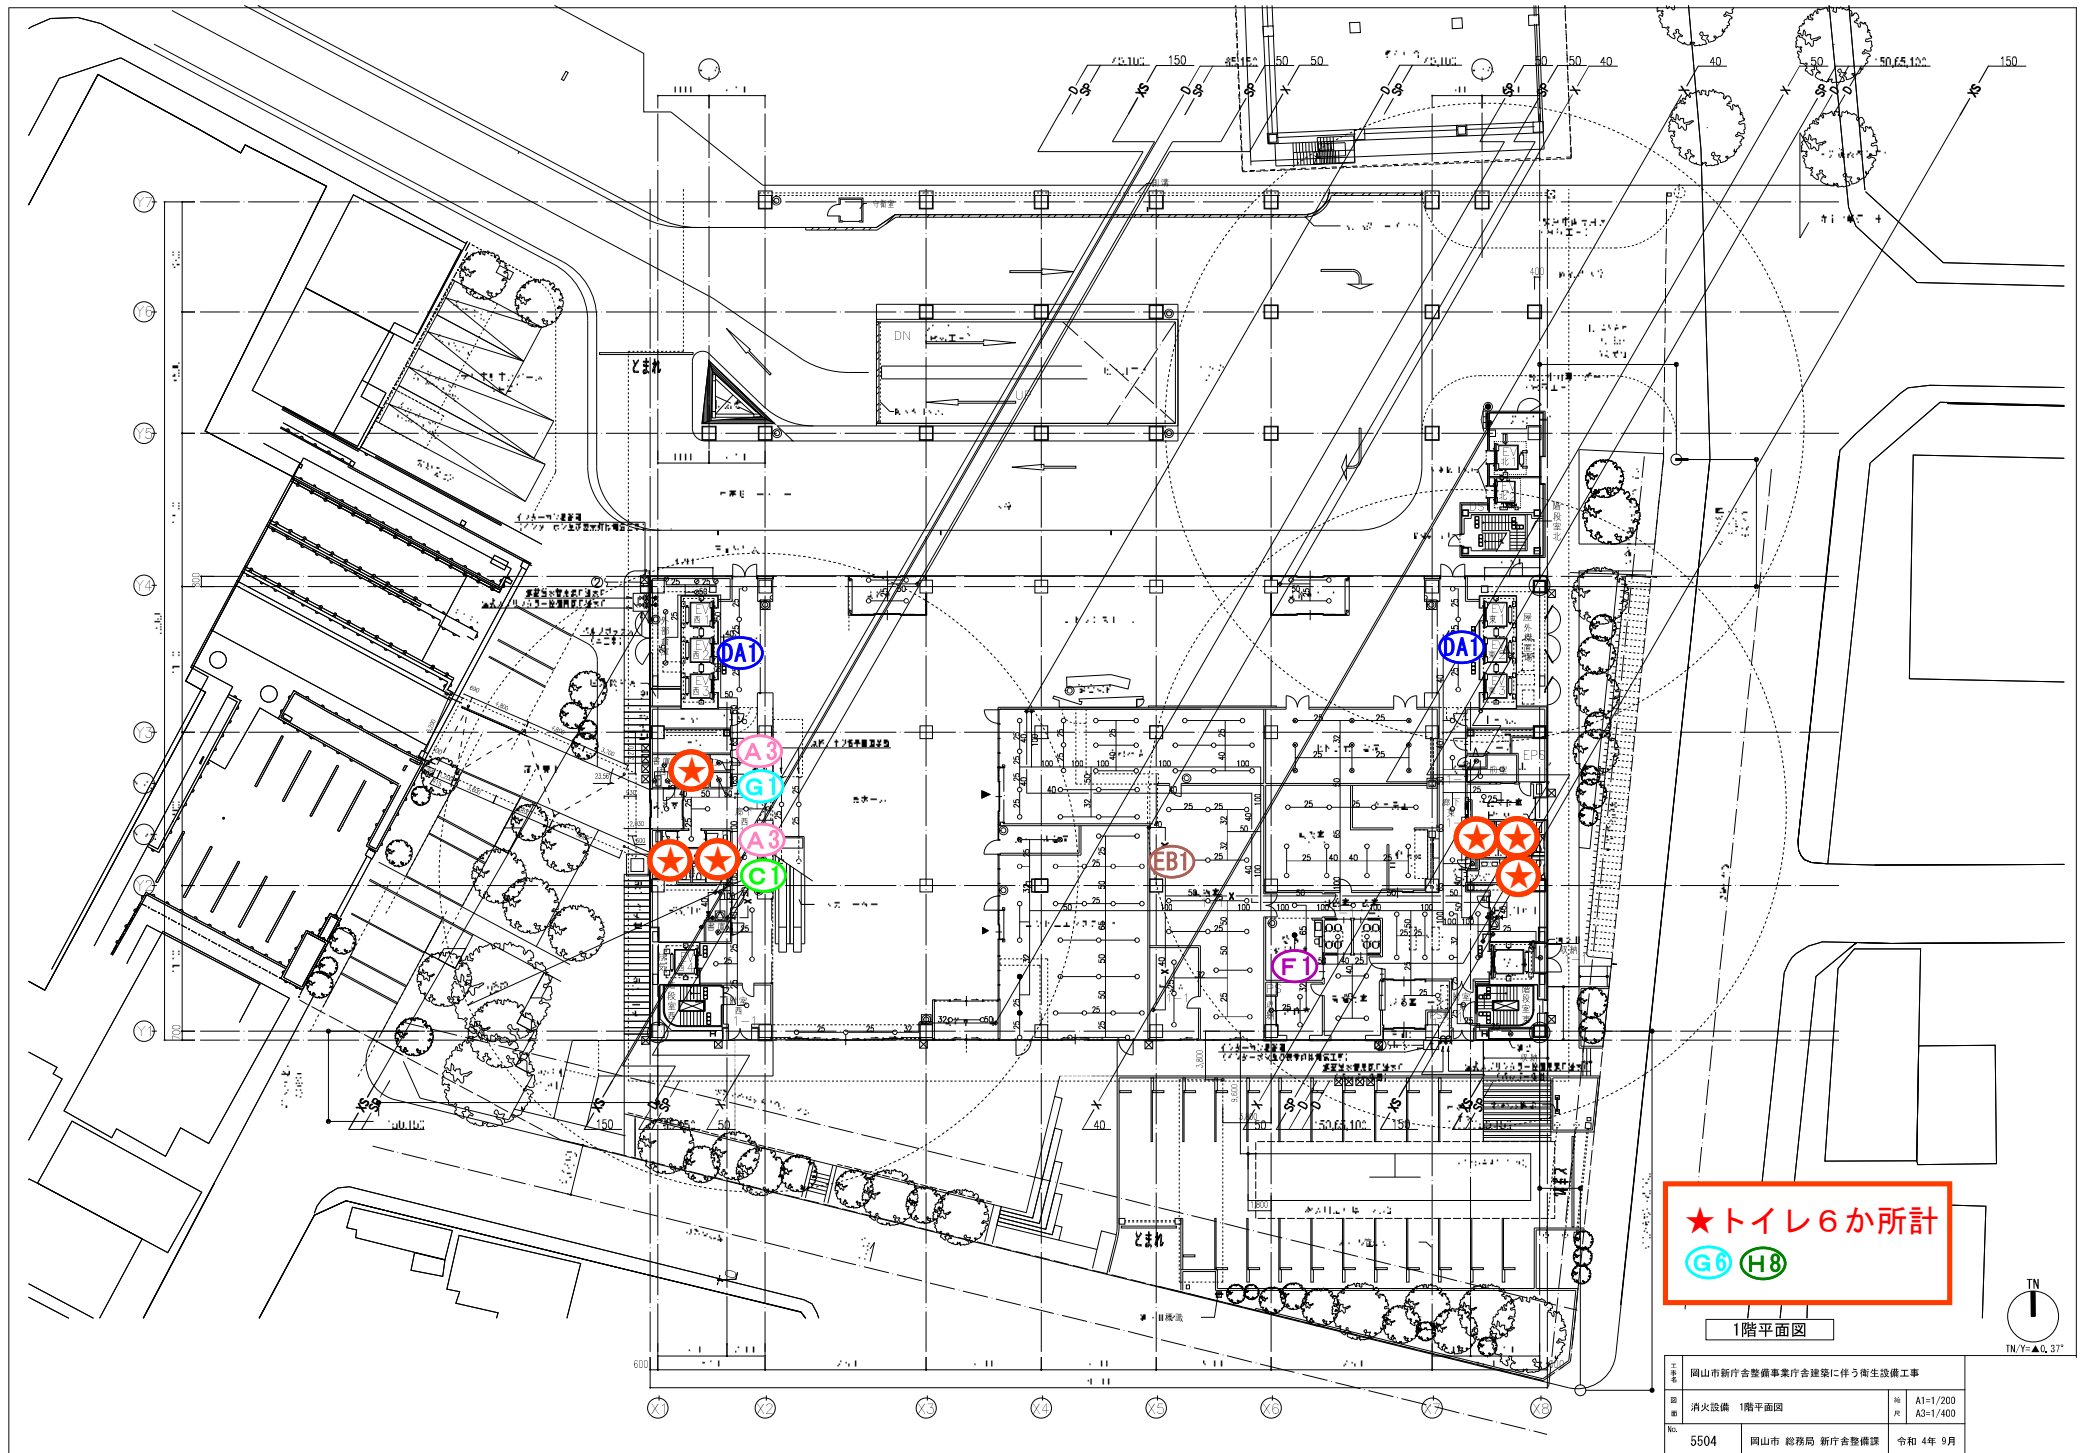


★トイレ6か所計
 G6 H8

1階平面図

岡山市新庁舎整備事業庁舎建築に伴う衛生設備工事			
消火設備	1階平面図	※ A1=1/200 ※ A3=1/400	
No.	5504	岡山市 総務局 新庁舎整備課	令和 4年 9月



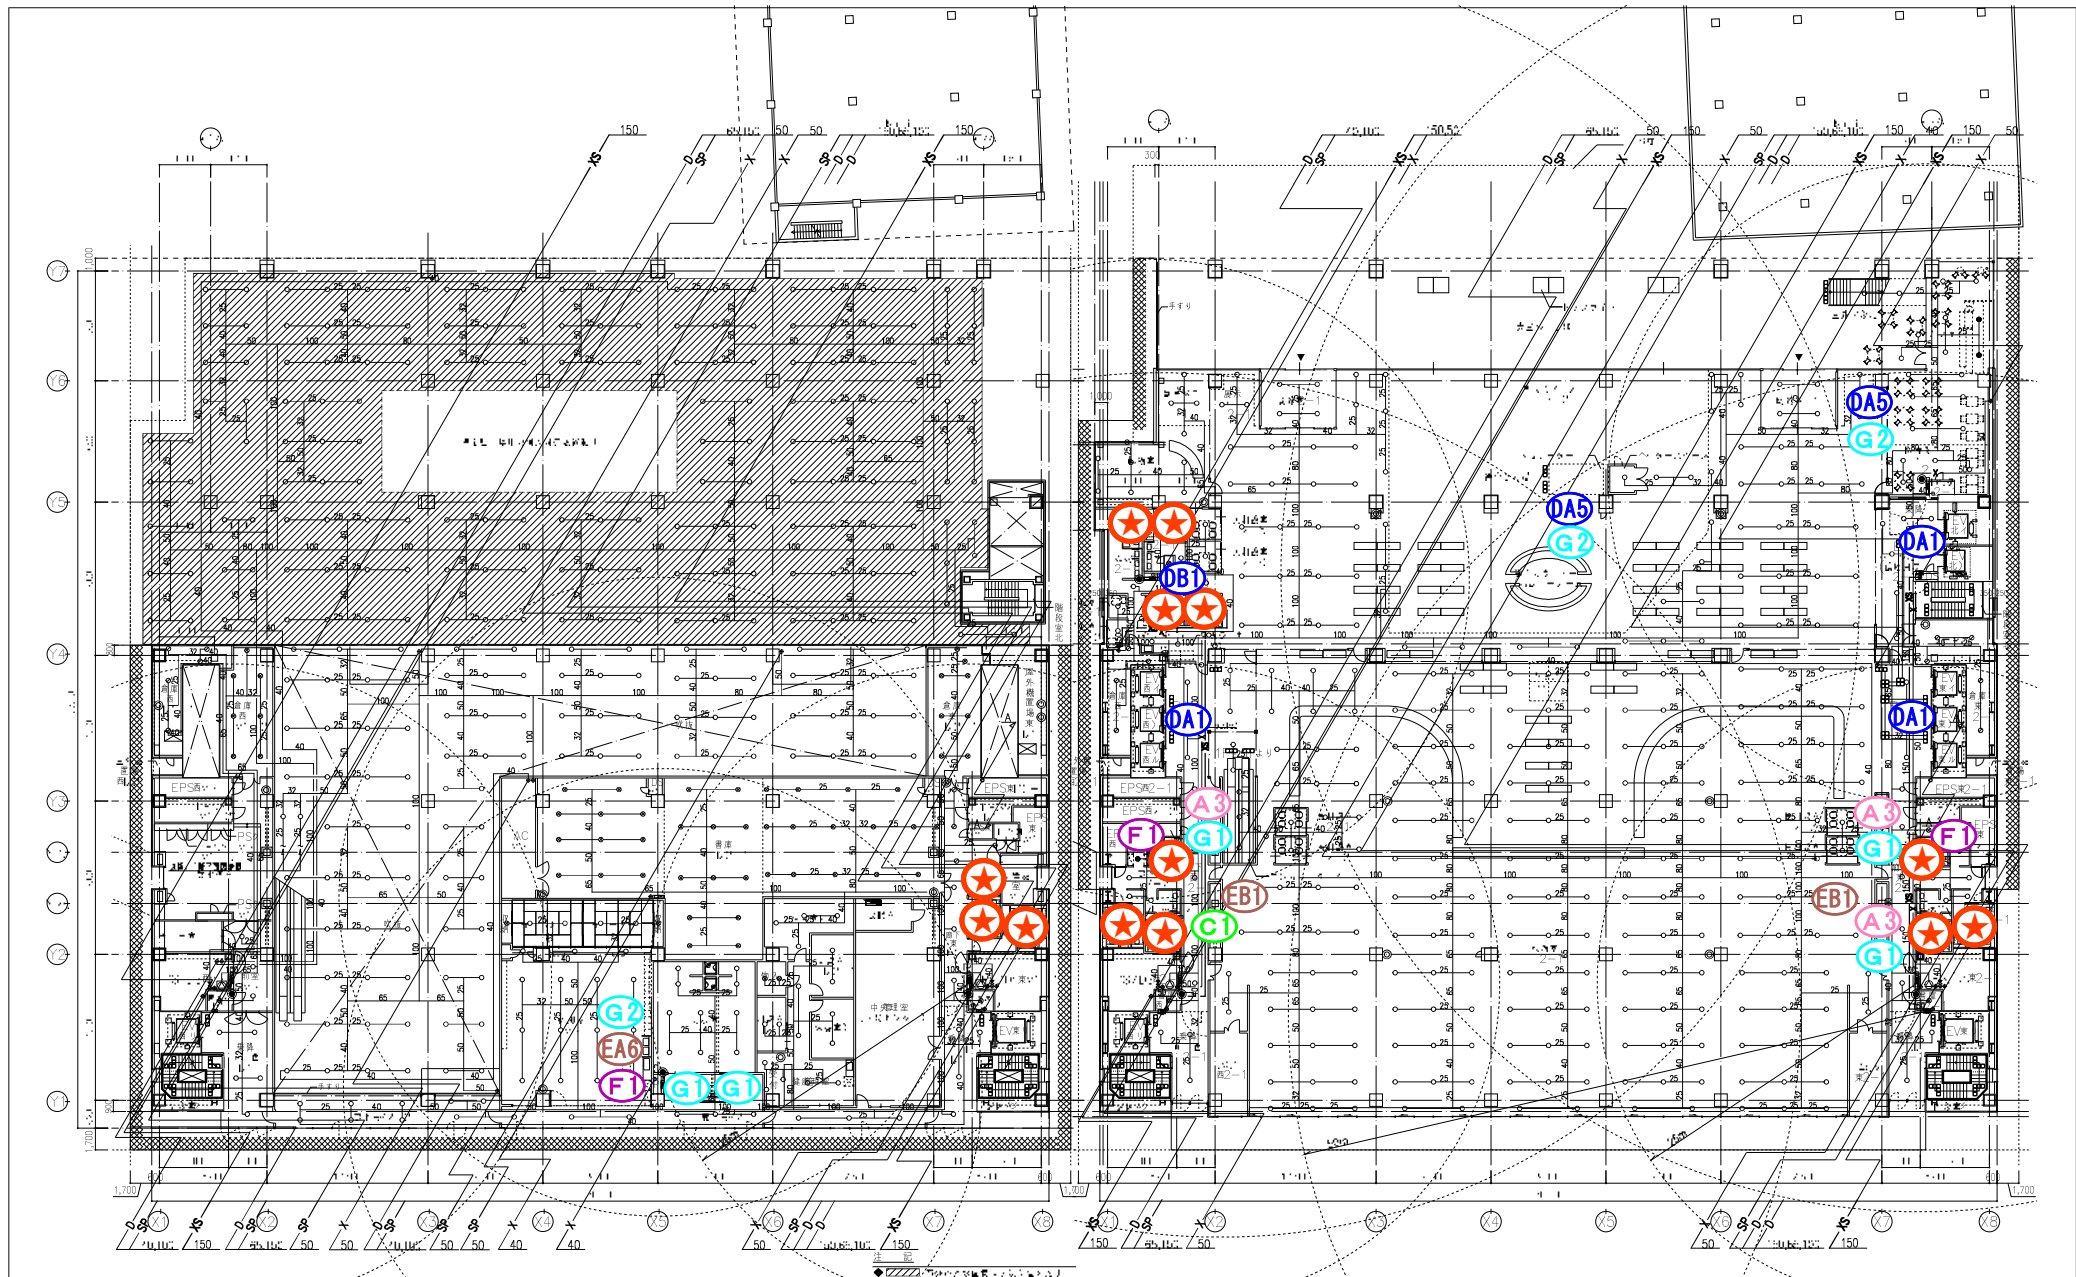

★トイレ3か所計
 G3 H5

中2階(法2階)平面図

★トイレ10か所計
 G10 H19

2階(法3階)平面図

岡山市新庁舎整備事業庁舎建築に伴う衛生設備工事			
消火設備	中2階(法2階)・2階(法3階)平面図	※尺	A1=1/200 A3=1/400
No.	5505	岡山市 総務局 新庁舎整備課	令和 4年 9月



※新庁舎は現在建設工事中であるため、図面内容が変更になる可能性がある。



★トイレ6か所計
G6 H12


3階(法4階)平面図

★トイレ12か所計
G12 H19

4階(法5階)平面図

岡山市新庁舎整備事業庁舎建築に伴う衛生設備工事			
図	消火設備 3階(法4階)・4階(法5階)平面図	尺	A1=1/200 A3=1/400
No.	5506	岡山市 総務局 新庁舎整備課	令和 4年 9月



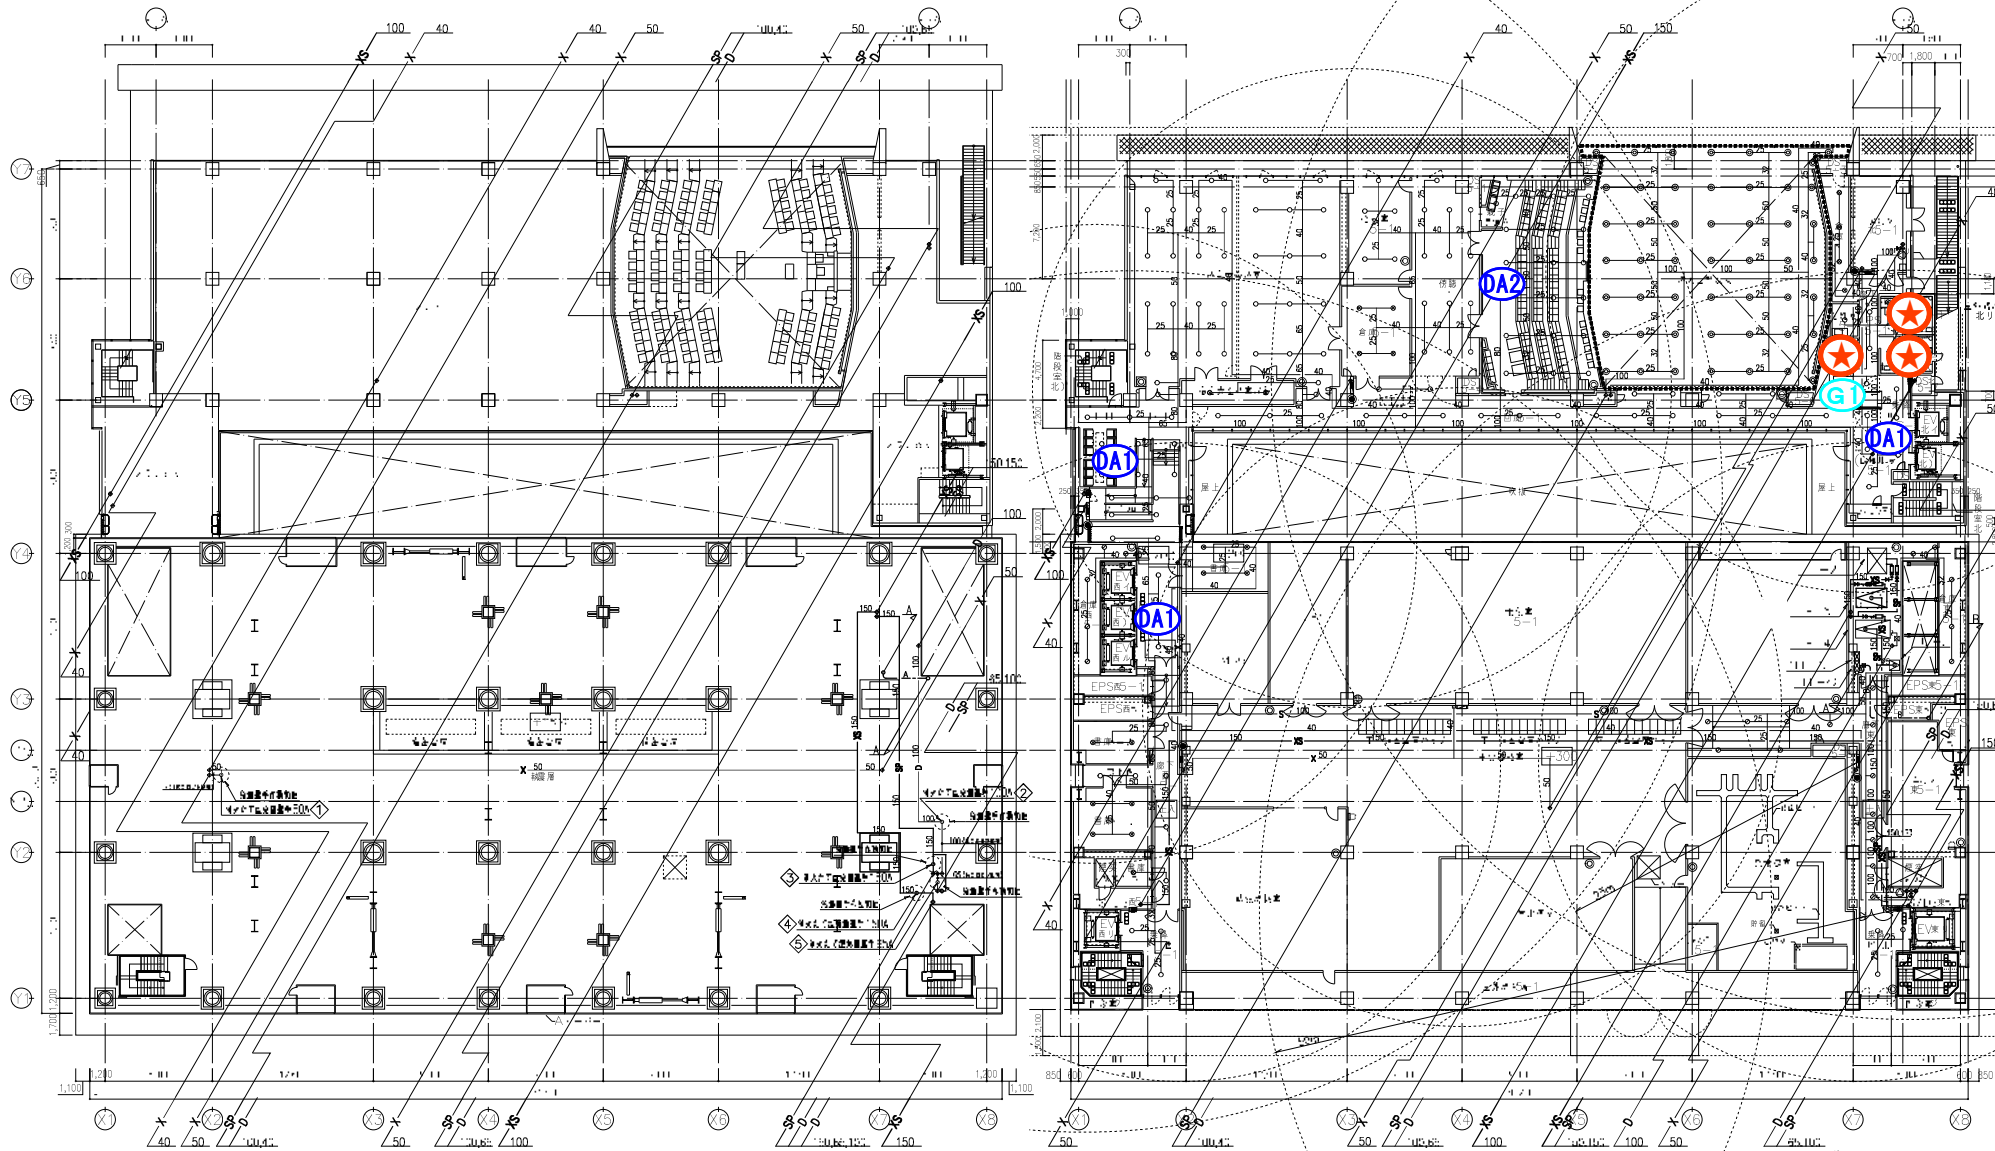


免震層平面図

5階(法6階)平面図


★トイレ3か所計
G3 H5

岡山市新庁舎整備事業庁舎建築に伴う衛生設備工事			
消火設備	免震層・5階(法6階)平面図	※ A1=1/200	※ A3=1/400
No.	5507	岡山市 総務局 新庁舎整備課	令和 4年 9月

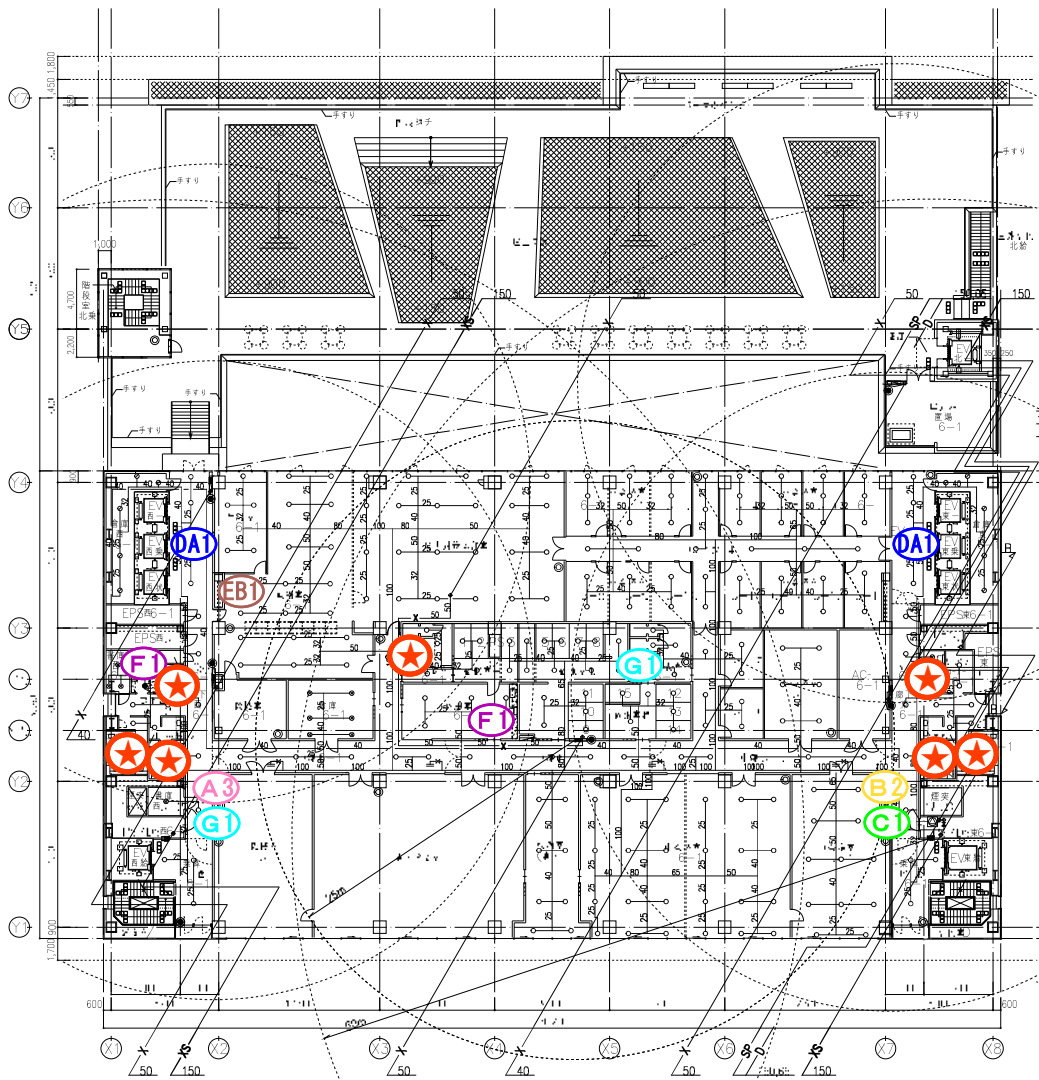

6階(法7階)平面図

★トイレ7か所計
 G7 H13

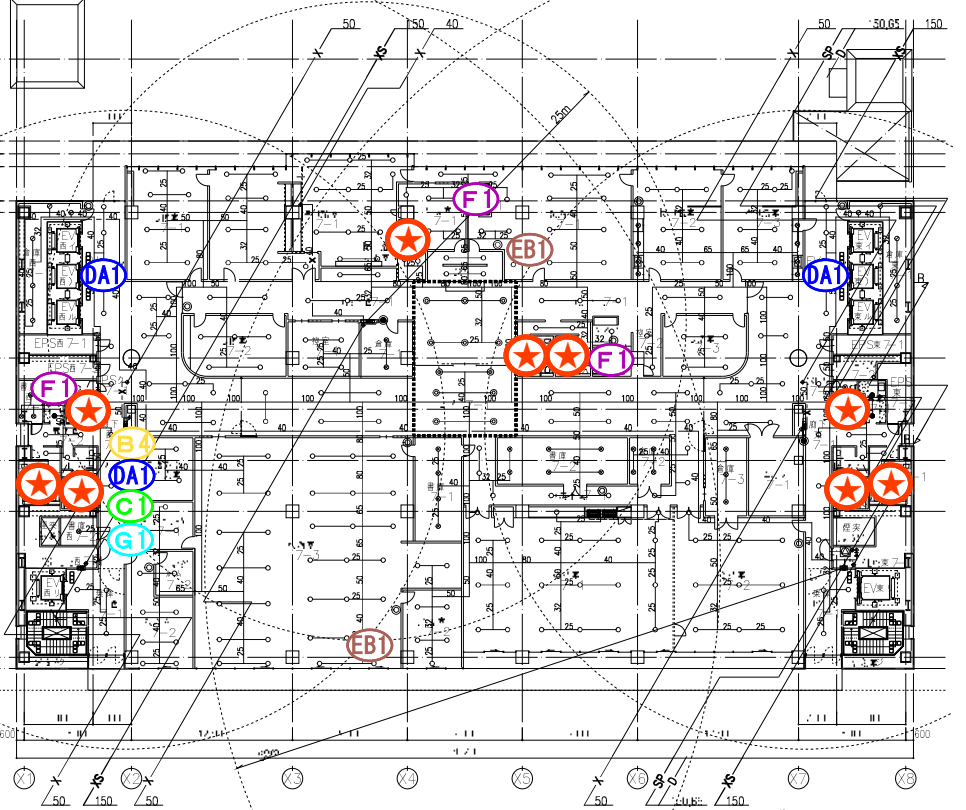


7階(法8階)平面図

★トイレ9か所計
 G9 H16

岡山市新庁舎整備事業庁舎建築に伴う衛生設備工事			
消火設備	6階(法7階)・7階(法8階)平面図	※ A1=1/200	※ A3=1/400
No.	5508	岡山市 総務局 新庁舎整備課	令和 4年 9月



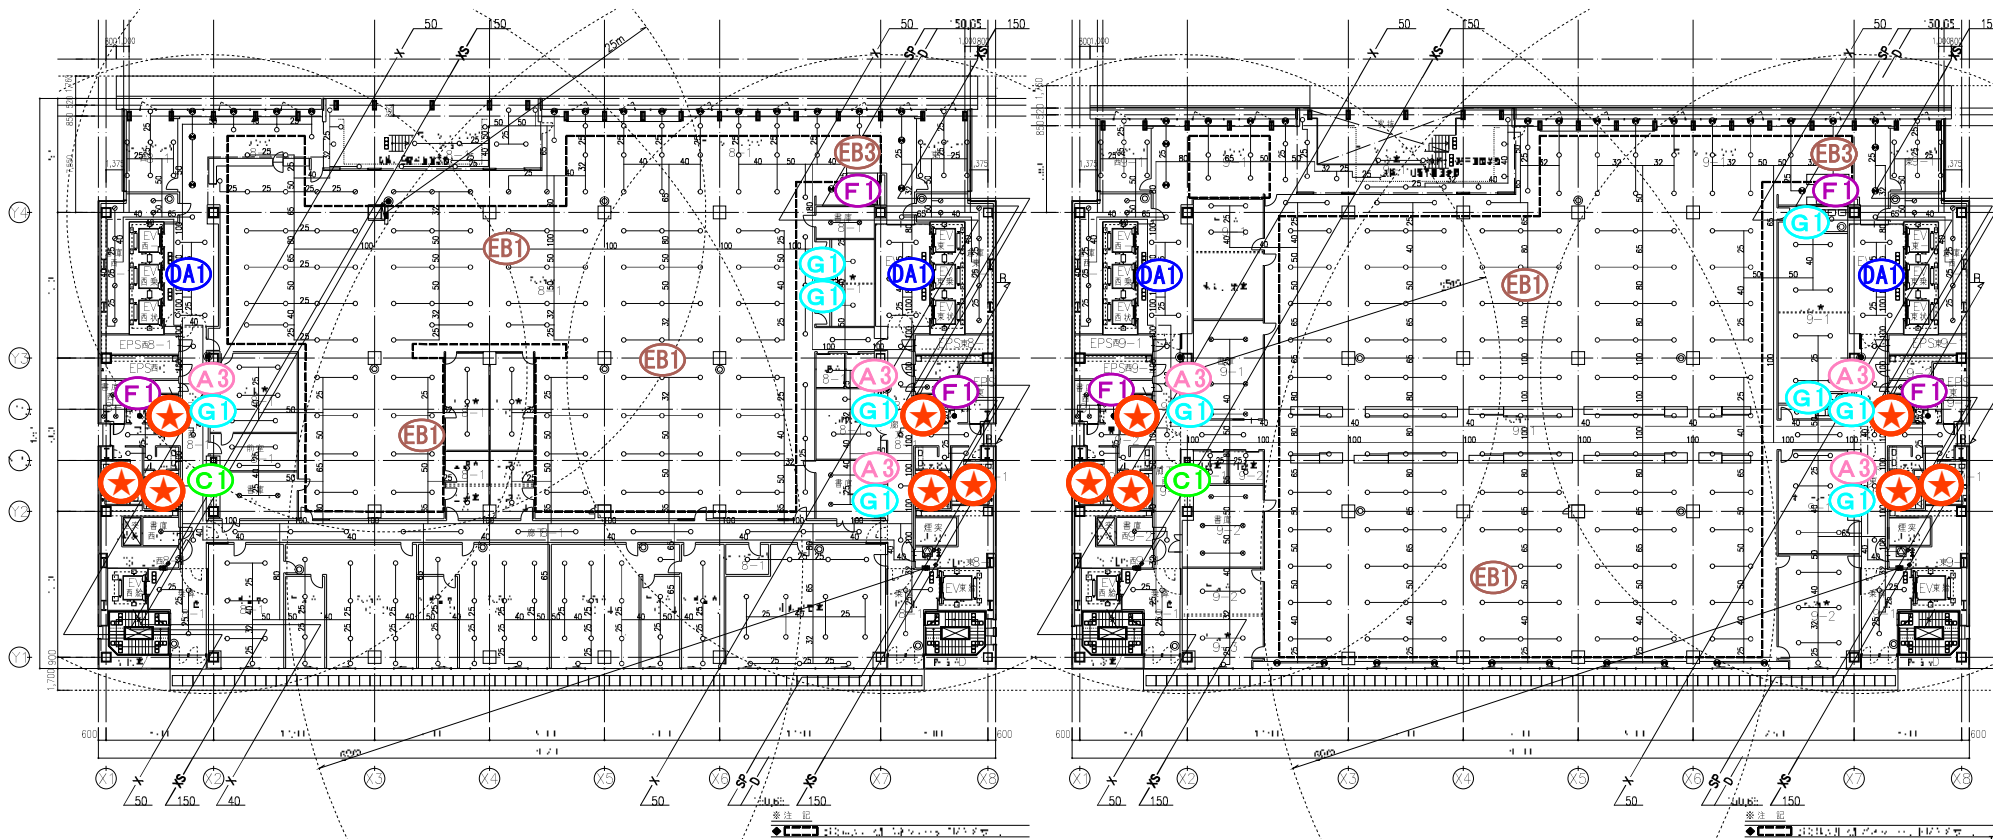

★トイレ6か所計
 (G6) (H12)

8階(法9階)平面図

★トイレ6か所計
 (G6) (H12)

9階(法10階)平面図

岡山市新庁舎整備事業庁舎建築に伴う衛生設備工事			
図	消火設備 8階(法9階)・9階(法10階)平面図	※	A1=1/200 A3=1/400
No.	5509	岡山市 総務局 新庁舎整備課	令和 4年 9月



★トイレ6か所計
 G6 H12


10階(法11階)平面図

★トイレ6か所計
 G6 H12

11階(法12階)平面図

岡山市新庁舎整備事業庁舎建築に伴う衛生設備工事			
※	※	※	※
消火設備	10階(法11階)	11階(法12階)平面図	A1=1/200 A3=1/400
No.	5510	岡山市 総務局 新庁舎整備課	令和 4年 9月



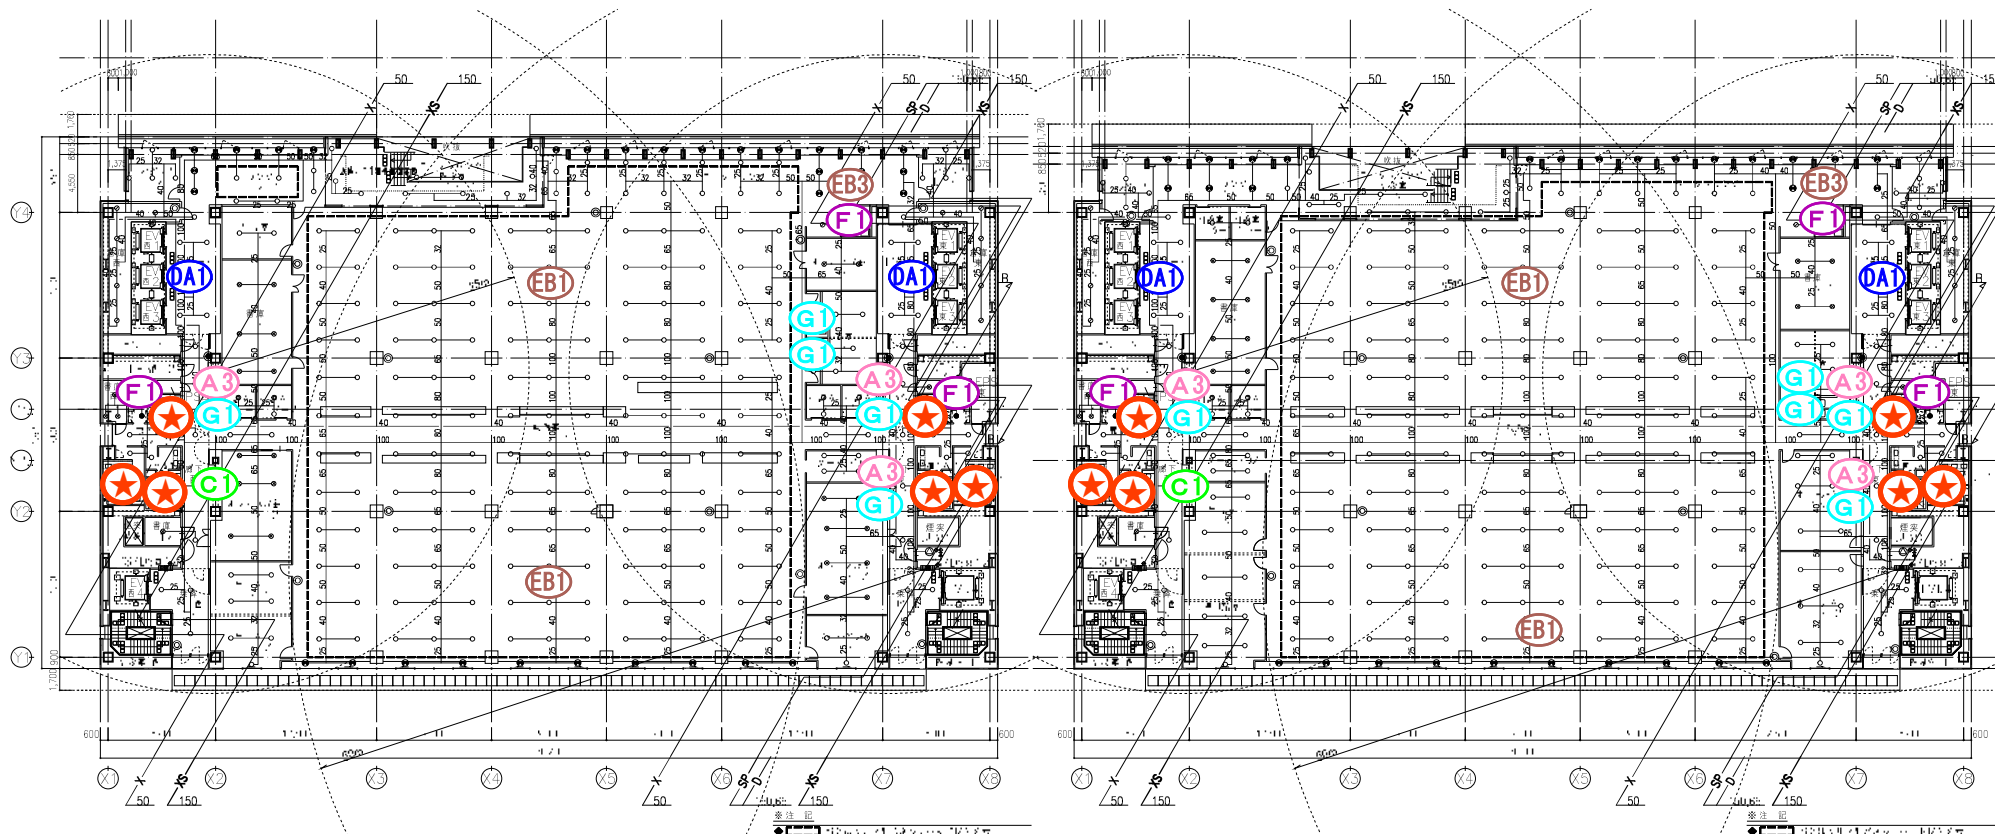

★トイレ6か所計
 G6 H12

12階(法13階)平面図

★トイレ6か所計
 G6 H12

13階(法14階)平面図

岡山市新庁舎整備事業庁舎建築に伴う衛生設備工事			
図	消火設備 12階(法13階)・13階(法14階)平面図	※	A1=1/200 A3=1/400
No.	5511	岡山市 総務局 新庁舎整備課	令和 4年 9月





★トイレ6か所計
 G6 H12

14階(法15階)平面図

★トイレ6か所計
 G6 H12

15階(法16階)平面図

岡山市新庁舎整備事業庁舎建築に伴う衛生設備工事			
図	消火設備 14階(法15階)・15階(法16階)平面図	※	A1=1/200 A3=1/400
No.	5512	岡山市 総務局 新庁舎整備課	令和 4年 9月



一般競争入札参加資格確認申請書

令和 年 月 日

岡山市長 大 森 雅 夫 様

住 所
商号又は名称
代 表 者 名

㊞

令和8年5月22日 付けで公告のあった **新庁舎ゴミ箱**
に係る入札参加資格を確認されたく、必要な書類を添えて申請します。

なお、当社（者）は、地方自治法施行令（昭和22年政令第16号）第167条
の4に規定する者でないこと並びにこの申請書および添付書類の内容は事実と
相違ないことを誓約します。

指名停止等措置状況調書

令和 年 月 日

住 所
商号又は名称
代表者名

岡山市以外の公共機関から指名停止，指名留保等の措置を受けているかどうか	措置を受けていない ・ 措置を受けている (該当する方を○で囲んでください。)
-------------------------------------	--

上記措置を受けている場合は以下に記載してください。

公 共 機 関 名	
措 置 期 間	
措 置 理 由	
そ の 他	

注1) この調書は，今回発注物品の入札参加資格確認申請時に提出するとともに，その後契約締結日までの間に上記措置を受けたときは，速やかに必要事項を記載して届け出てください。

納入物品明細書（1 / 2）

令和 年 月 日

住 所
商号又は名称
代 表 者 名

納入する物品の明細については、以下のとおりです。

新庁舎ゴミ箱

（消費税又は消費税相当額を除く）

品 名	メーカー、規格等	単価	数量	金額
ゴミ箱120ℓ 投入口横			90	
ゴミ箱70ℓ 投入口横			11	
古紙回収 ボックス			14	
ゴミ箱120ℓ 投入口上			59	
ゴミ箱70ℓ 投入口上			7	
ポリゴミ箱 50ℓ			6	
ポリゴミ箱 40ℓ			47	
ポリゴミ箱 40ℓフタつき			39	
ポリくず入れ			166	
サニタリー ボックス			194	
小計				

※搬入、設置作業等、全ての諸経費を含む。

納入物品明細書 (2 / 2)

令和 年 月 日

住 所
商号又は名称
代 表 者 名

納入する物品の明細については、以下のとおりです。

新庁舎ゴミ箱

(消費税又は消費税相当額を除く)

品 名	メーカー、規格等	単価	数量	金額
電池回収ボックス			84	
分別シール予備			10	
小計				
合計(=入札金額)				

※搬入、設置作業等、全ての諸経費を含む。

引 受 証 明 書

年 月 日

住所
商号又は名称
代表者名

様

住所
商号又は名称
代表者名

印

岡山市が発注する次の案件に入札しようとする
供給することを証明します。

の参加資格確認書類として、入札公告等に記載の納入期限を厳守し下表の品目を

【証明書作成にあたっての注意事項】

- ※1 証明者欄は、メーカー、卸売業者、販売代理店、特約店等、入札参加者に対して当該物品を供給する者(支社、支店等でも可)の記名、押印が必要です。
(入札参加者による自己証明不可。ただし、メーカーが入札に参加する場合を除く。)
- ※2 件名欄には、対象となる入札の件名を正確に記載してください。
- ※3 対象入札の仕様書等の関係書類の内容を十分に確認したうえで証明してください。
- ※4 行数が不足する場合は、必要な行数を追加して使用してください。複数ページになる場合は左端2ヶ所ホチキス留めして割印するか、袋として割印してください。
- ※5 記載内容に疑義等がある場合は、入札参加資格を有しないとすることがあるので、くれぐれも正確に記載してください。

1 件 名： **新庁舎ゴミ箱**

2 品目の内訳

製品	品番	品名	数量	外寸法			メーカー
				W	D	H	

※必要な行数を追加して記入してください。