


令和 8 年度 当新田浄化センター前処理棟オーバースライダーほか改修工事

No	図 面 名 称	縮尺
A- 00	表紙・図面リスト・附近見取図	1/2500
01	建築改修工事特記仕様書1	N/S
02	建築改修工事特記仕様書2	N/S
03	建築改修工事特記仕様書3	N/S
04	建築改修工事特記仕様書4	N/S
05	建築改修工事特記仕様書5	N/S
06	建築改修工事特記仕様書6	N/S
07	平面図・立面図	1/100
08	詳細図	1/10・30

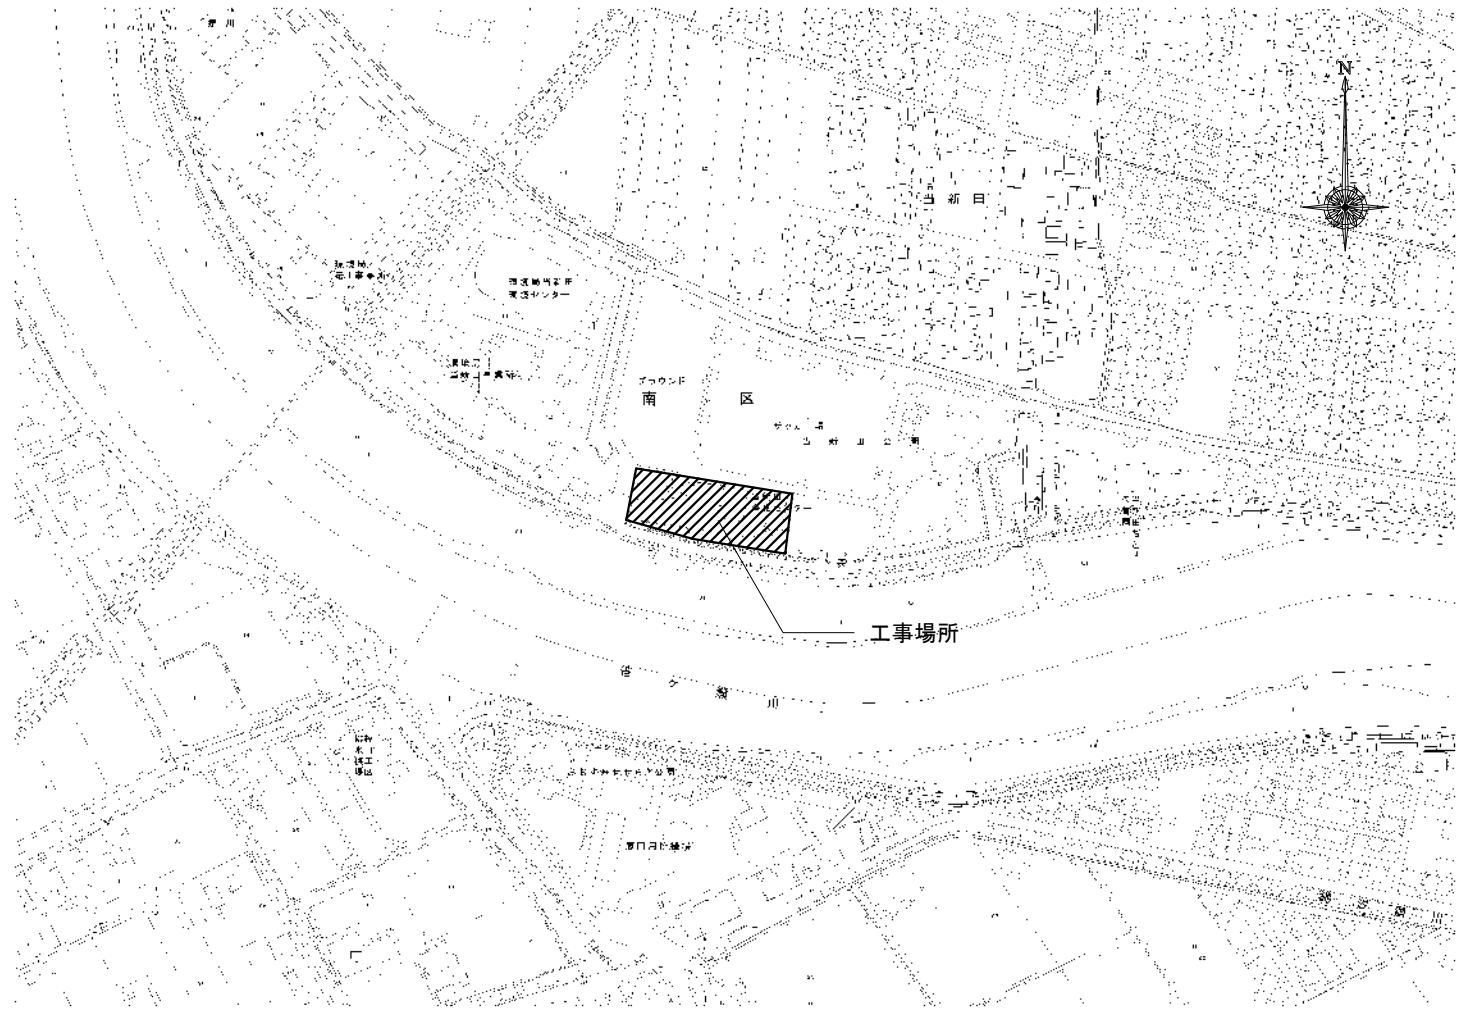

附近見取図 S=1/2500

工事名	当新田浄化センター前処理棟オーバースライダーほか改修工事				No.			
図面名	表紙・図面リスト・附近見取図				縮尺	1/2500	A-00	
岡山市	都市整備局	住宅・建築部	公共建築課	令和8年5月	A-08			
課長	課長補佐	係長	課員	担当者	承認	検図	製図	


岡山市建築改修工事特記仕様書			
Ⅰ. 工事概要			
工事名称		当新田浄化センター前処理棟オーバースライダーほか改修工事	
工事場所		岡山市南区当新田4 8 番地4	
敷地面積		4,654.73㎡	
棟名称／構造		前処理棟 鉄骨造 棟 造 棟 造 棟 造	
施工条件		・無人改修 ○有人改修 ・無人改修 ・有人改修 ・無人改修 ・有人改修 ・無人改修 ・有人改修	
床面積(㎡)			
階			
階			
階			
1 階		333.06㎡	
小計		333.06㎡	
合計		333.06㎡	
建築面積(㎡)		333.06㎡	
消防法施行令第第一区分			
建蔽率(指定率)		7.16 % (60 %)	容積率(指定率) 7.16 % (200 %)
用途地域		準工業地域	防火地域 ・準防火地域 ○指定なし
工事範囲		別途工事	
Ⅱ. 建築改修工事仕様			
1. 共通仕様			
(1) 図面及び本特記仕様書に記載されていない事項は、国土交通省大臣官庁官庁営繕部制定「公共建築改修工事標準仕様書(建築工事編)(令和7年版)」(以下「改修標準仕様書」という。)による。図面、本特記仕様書及び改修標準仕様書に記載されていない事項は、国土交通省大臣官庁官庁営繕部制定「公共建築工事標準仕様書(建築工事編(令和7年版))」(以下、「標準仕様書」という。)又は国土交通省大臣官庁官庁営繕部制定「建築物解体工事共通仕様書(令和7年版)」による。			
(2) 「岡山市内の建築物等における風産材等の利用促進に関する方針」に基づき、コスト等を勘案の上、風産材等の利用に努めること。			
2. 特記仕様			
(1) 項目は番号に○印のついたものを適用する			
(2) 特記事項は○印のついたものを適用する			
○印のつかなかった場合は、※印のついたものを適用する ○印と※印のついた場合は共に適用する			
(3) 項目に記載[] の内表示番号は、改修標準仕様書の当該項目、当該図又は当該表を示す。			
() の内表示番号は、標準仕様書の当該項目、当該図又は当該表を示す。			
(4) G印は、「図等による環境物品等の調達の推進等に関する法律」に基づく「環境物品等の調達の推進に関する基本方針」に定める特定調達物品等を示す。			
(5) 関係法令(条例を含む)の改正等により、工事内容が法令等に抵触する恐れがあることを認識した場合には、その対応等について、監督職員と協議すること。			
(6) 材料及び製造所等の記載は順不同である。			
(7) 「監督職員」は「監督員」と読み替える。			
章		項 目	特 記 事 項
① 一般共通事項	①	適用基準等	※建築工事標準詳細図(令和4年版) 国土交通省大臣官庁官庁営繕部監修 (以下「標準詳細図」という) ※営繕工事写真撮影要領(令和5年版) 国土交通省大臣官庁官庁営繕部監修
	②	工事実績情報の作成・登録について	登録対象は、工事請負代金額500万円以上の全ての工事とし、受注・変更・完成・訂正時にそれぞれ登録するものとする。 なお、変更時と工事完成時の間が10日間(土曜日、日曜日、祝日等を除く)に満たない場合は、変更時の登録兼登録するものとする。
	③	電気保安技術者	配置する
	④	施工条件	・施工時間帯 ※指定なし ・指定あり() ・施工ができない日等 ※指定なし ○指定あり(監督職員と協議するものとする)
	⑤	発生材の処理等	・部位別の施工順序 ※指定なし ・指定あり(・図示 ・) ・工事車両の駐車場所 (※図示 ・) ・資機材置場 (※図示 ・) ・建設発生土搬置場 (※図示 ・) ※週休2日工事について ・本工事は、週休2日工事の対象である。週休2日工事特記仕様書を参照すること。 ・本工事は、週休2日工事の対象外である。
	⑥	工事安全計画書	建築工事安全施工技術指針及び建設工事公衆災害防止対策要綱(建築工事編)に基づき、工事の施工に先立ち工事現場の安全対策に関する具体的な工事安全計画書を監督職員に提出する
	⑦	発生材の処理等	・引渡しを要するもの() ・特別管理産業廃棄物() 処理方法() ・現場において再利用を図るもの() ・再生資源化を図るもの ・コンクリート塊 ・アスファルトコンクリート塊 ・建設発生木材 ・せっこうボードの処理 ・石綿含有せっこうボード 9章による ・ひ素・カドミウム含有せっこうボード ・製造業者に回収委託 ・埋立処分(管理型最終処分場) 処分施設の名称() 所在地() ・石綿含有、ひ素・カドミウム含有以外のせっこうボード ・再生資源化(再生資源化施設) ・最終処分(管理型最終処分場) 処分施設の名称() 所在地() ・PCB含有シーリング材の処理 ・第一次判定 現場にてサンプルを採取し、シーリング材種及び分析の要否を判定する 採取箇所数 計 箇所 採取箇所 ※図示 ・第二次判定 専門分析機関にてPCB含有量の分析を行う 分析箇所 計 箇所 ・除去処理工事 除去範囲 ※図示
	⑧	環境への配慮	[1. 4. 1]
	⑨	材料の品質等	[1. 4. 2～5]
	⑩	特別な材料の工法	
⑪	石綿含有建材の事前調査	[1. 5. 1]	
⑫	調査のための破壊部分	[1. 6. 3]	
⑬	技能士	[1. 7. 2]	
⑭	化学物質の濃度測定	[1. 7. 10]	
⑮	完成写真		
⑯	完成時の提出図書	[1. 9. 1～3] [表1. 9. 1]	
⑰	施工図及び施工計画書		
⑱	設備工事との取合い		
1	撤去部分		
1 9	はつり工事等における非破壊検査		
2 0	適用区分		
2 1	工事区分		
②	仮設工事		
③	既存部分の養生		
4	仮設間仕切り		
5	監督職員事務所		
⑥	工事用水		
⑦	工事用電力		
3	防水改修工事		
①	降雨等に対する養生方法		
2	既存防水の処理		
3	既存下地の処置		
4	アスファルト防水		
5	改質アスファルトシート		
6	改質アスファルトシーツ		
7	改質アスファルトフイーグシートの種類及び厚さ		
8	改質アスファルトフイーグシートの種類及び厚さ		
[illegible]

6	網戸等 [5. 2. 3] [5. 3. 3]	<table><tr><th>種類</th><th>材質</th><th>線径</th><th>網目</th></tr><tr><td>・防虫網</td><td>※合成樹脂製 ・ガラス繊維入り合成樹脂製 ・ステンレス (SUS316) 製</td><td>※0. 25mm以上</td><td>※16～18メッシュ</td></tr><tr><td>・防鳥網</td><td>ステンレス (SUS304) 線材</td><td>1. 5mm</td><td>網目寸法15mm</td></tr></table>	種類	材質	線径	網目	・防虫網	※合成樹脂製 ・ガラス繊維入り合成樹脂製 ・ステンレス (SUS316) 製	※0. 25mm以上	※16～18メッシュ	・防鳥網	ステンレス (SUS304) 線材	1. 5mm	網目寸法15mm	7	樹脂製建具 [5. 3. 2～4]	性能値等 ・耐風圧性の等級 ()、機械性の等級 ()、水密性の等級 () ※改修標準仕様書表5. 3. 1による種別 外部に面する建具 ・A種 (建具符号) 全て ・建具表による () ・B種 (建具符号) 全て ・建具表による () ・C種 (建具符号) 全て ・建具表による () 防音ドア、防音サッシの遮音性の等級 ・適用する (等級 ・T-1 ・T-2) ・適用しない (建具符号 ・建具表による) 断熱ドア (G)、断熱サッシ (G) の断熱性の等級 ・適用する (等級 ・H-4 ・H-5 ・H-6 ・H-7 ・H-8) (建具符号 ・建具表による) ・適用しない 外部に面する建具の日射熱取得性の等級 形状及び仕上げ 枠の見込み寸法 ※建具表による 表面色 ※標準色 ・特注色 取付工法 水切り板、ぜん板 ※図示 ガラス ※複層ガラス	8	鋼製建具 [5. 2. 2] [5. 4. 2～4]	性能値等 (建具符号： ・建具表による) 簡易気密型ドアセット 気密性の等級 ・A-3 水密性の等級 ・W-1 外部に面する面する建具の耐風圧性の等級 ・S-4 ・S-5 ・S-6 防音ドア、防音サッシの遮音性の等級 ・適用する 等級 () ・適用しない 断熱ドア (G)、断熱サッシ (G) の断熱性の等級 ・適用する 等級 () ・適用しない 耐震ドアの面内変形追従性の等級 ・適用する 等級 () ・適用しない ステンレス鋼板の材料 ※SUS304、SUS430J1又はSUS443J1 くつずりの仕上げ ステンレス鋼板を用いる場合 ※H L以上 形状及び仕上げ 鋼板類の厚さ ※改修標準仕様書表5. 4. 2による ・使用箇所 ()	9	鋼製軽量建具 [5. 2. 2] [5. 5. 2～4]	性能値等 (建具符号： ・建具表による) 簡易気密型 ・適用する ・適用しない 防音ドア、防音サッシの遮音性の等級 ・適用する 等級 () ・適用しない 耐震ドアの面内変形追従性の等級 ・適用する 等級 () ・適用しない 鋼板 <table><tr><th>区 分</th><th>材 質</th></tr><tr><td>鋼板</td><td>※差締めつき鋼板 ・ビニル被覆鋼板 ・カラー鋼板</td></tr><tr><td>召合せ板、縦小口包み板、押縁</td><td>※鋼板</td></tr></table> ステンレス鋼板の材料 ※SUS304、SUS430J1又はSUS443J1 形状及び仕上げ 鋼板類の厚さ ※改修標準仕様書表5. 5. 1による ・使用箇所 () 防音性能を求める戸 (建具表による) 防音充填材 (・ガラスウール ・ロックウール)	区 分	材 質	鋼板	※差締めつき鋼板 ・ビニル被覆鋼板 ・カラー鋼板	召合せ板、縦小口包み板、押縁	※鋼板	10	ステンレス製建具 [5. 2. 2] [5. 6. 2～5]	性能値等 (建具符号： ・建具表による) 簡易気密型 ・適用する ・適用しない 外部に面する面する建具の耐風圧性の等級 ・S-4 ・S-5 ・S-6 防音ドア、防音サッシの遮音性の等級 ・適用する 等級 () ・適用しない 断熱ドア (G)、断熱サッシ (G) の断熱性の等級 ・適用する 等級 () ・適用しない 耐震ドアの面内変形追従性の等級 ・適用する 等級 () ・適用しない 鋼板 (屋外) ※SUS304、SUS430J1L、SUS443J1 鋼板 (屋内) ※SUS304、SUS430J1L、SUS443J1 表面仕上げ ※H L仕上げ ・鏡面仕上げ ステンレス鋼板の曲げ加工 ※普通曲げ ・角出し曲げ (・a角 ・b角 ・c角)	11	鍵 [5. 8. 4]	自動ドア開閉装置 [5. 9. 2～3]	12	引き戸用駆動装置 性能 ※改修標準仕様書表5. 9. 1による ・SSLD-1 ・SSLD-2 ・DSDL-1 ・DSDL-2 車椅子使用者用便所出入口引き戸用駆動装置 性能 ※改修標準仕様書表5. 9. 2による 引き戸用検出装置の種類 [表5. 9. 1～6] ※光線 (反射) センサー ・電波センサー ・音波センサー ・熱線センサー ・光電センサー ・タッチスイッチ ・押しボタンスイッチ タッチスイッチの種類 ・無線式タッチスイッチ ・光線式タッチスイッチ 車椅子使用者用便所操作スイッチの種類 ・大形 (開・閉) 押しボタンスイッチ ・非接触スイッチ 取付位置 ・床面 ※天井面 ・壁面 ・無目 戸の開閉方式 ※建具表による 防錆 ・適用する ・適用しない 凍結防止措置 ・適用する ・適用しない	13	自閉式上吊り引戸装置 [5. 10. 3]	14	重量シャッター [5. 11. 2～5]	種類 ・管理用 ・外壁用防火 ・屋内用防火 ・防煙 外壁開口部に設ける重量シャッターの耐風圧強度 () Pa 開閉方式の種類 ※電動式 (手動併用) ・手動式 [表5. 10. 1] 安全装置 電動シャッターの急降下制動装置、急降下停止装置 設置箇所 ・建具表による 電動シャッターの障害物感知装置 設置箇所 ・建具表による 屋内用防火シャッター又は防煙シャッターの危害防止装置 設置箇所 ・建具表による 管理用シャッターのシャッターケース ・設ける ・設けない スラット及びシャッターケース用鋼板 鋼板の種類 ・JIS G 3302 (溶融亜鉛めっき鋼板及び鋼帯) ・JIS G 3312 (塗装溶融亜鉛めっき鋼板及び鋼帯) めっき付着量 ※Z12又はF12を満足するもの ガイドレール、まぐさ、雨掛りに用いる座板及び座板のカバー、雨掛りに用いるスイッチボックス類のふたの材質 ステンレス鋼板の材料 ※SUS304、SUS430J1L又はSUS443J1	15	軽量シャッター [5. 12. 2～4]	開閉方式の種類 ※手動式 ・電動式 (手動併用) [表5. 11. 1] 耐風圧強度 () Pa 安全装置 (電動シャッター) ・急降下停止装置 設置箇所 ・建具表による ・ふすま ※障害物感知装置 設置箇所 ・建具表による スラットの材質の種類 ・JIS G 3312 (塗装溶融亜鉛めっき鋼板及び鋼帯) めっき付着量 (※Z06又はF06) ・JIS G 3322 (塗装溶融55%アルミニウム・亜鉛合金めっき鋼板及び鋼帯) めっき付着量 (※AZ90) スラットの形状 ・インターロッキング形 ・オーバーラッピング形	16	オーバーヘッドドア [5. 13. 2～3]	17	ガラス [5. 14. 2]	セクション材料による区分 ※スチールタイプ ・アルミニウムタイプ ○ファイバーグラスタイプ 風圧力による強さの区分 ・175 ・125 ・100 ○75 ・50 開閉方式による区分 ※バランス式 ・チェーン式 ○電動式 収納方式による区分 ○スタンダード形 ・ローヘッド形 ・ハイルフト形 ・パーチャル形 ガイドレールの材質 ※溶融亜鉛めっき鋼板 ○ステンレス製 (SUS304) 厚さ2. 0mm 下記のガラス以外の品種、厚さの呼びによる種類等 ※建具表による ・合わせガラス <table><tr><th>材料板ガラスの種類</th><th>組合せ</th><th>特性による種類</th></tr><tr><td>※フロート合わせガラス</td><td>※フロート板合わせガラス</td><td>・I類 ・Ⅱ-1類</td></tr><tr><td>・熱線吸収、フロート板合わせガラス</td><td></td><td>・Ⅱ-2類 ・Ⅲ類</td></tr><tr><td>・網入合わせガラス</td><td>・網入り、フロート板合わせガラス</td><td>・I類 ・Ⅱ-1類</td></tr><tr><td>・網入り、熱線吸収板合わせガラス</td><td></td><td>・Ⅱ-2類</td></tr><tr><td>・強化ガラス</td><td></td><td></td></tr><tr><th>材料板ガラスの種類</th><th>材料板ガラスの種類による名称</th><th>特性による種類</th></tr><tr><td>※フロートガラス</td><td>※フロート強化ガラス</td><td>・I類 ・Ⅲ類</td></tr><tr><td>・熱線吸収強化ガラス</td><td></td><td></td></tr><tr><td>・型板ガラス</td><td>※型板強化ガラス</td><td></td></tr><tr><td>・熱線反射ガラス</td><td>※熱線反射強化ガラス</td><td></td></tr><tr><td>・複層ガラス</td><td></td><td></td></tr><tr><th>断熱性による区分</th><th>乾燥気体の種類</th><th>日射取得性、日射遮蔽性による区分</th></tr><tr><td>・11 ・12 ・13 ・14 ・15 ・16</td><td>・空気 ・7g2</td><td>・G ・S</td></tr><tr><th>熱線反射板ガラス</th><th>色 調</th><td></td></tr><tr><th>材料板ガラスによる種類</th><th>・ブルー ・グレー</th><td></td></tr><tr><td>・高性能反射板ガラス</td><th>・ブロンズ ・シルバー</th><td></td></tr><tr><th>種 類</th><th>日射減へい性</th><th>耐久性</th><th>ガラスの種類</th></tr><tr><td>※熱線反射ガラス</td><td>・1種</td><td>A種</td><td></td></tr><tr><td>・高性能反射板ガラス</td><td>・2種</td><td>・A種 ・B種</td><td></td></tr><tr><td></td><td>・3種</td><td>B種</td><td></td></tr><tr><th>反射皮膜面</th><th>※内面 ・外面</th><td></td><td></td></tr><tr><td>映像調整</td><td>※行わない ・行う</td><td></td><td></td></tr><tr><th>材料板ガラスによる種類</th><th>性能による種類</th><th>厚さによる種類</th><td></td></tr><tr><td>・熱線吸収フロート板ガラス</td><td>・1種 ・2種</td><td>※建具表による</td><td></td></tr><tr><td>・熱線吸収網入り磨き板ガラス</td><td></td><td></td><td></td></tr></table>	材料板ガラスの種類	組合せ	特性による種類	※フロート合わせガラス	※フロート板合わせガラス	・I類 ・Ⅱ-1類	・熱線吸収、フロート板合わせガラス		・Ⅱ-2類 ・Ⅲ類	・網入合わせガラス	・網入り、フロート板合わせガラス	・I類 ・Ⅱ-1類	・網入り、熱線吸収板合わせガラス		・Ⅱ-2類	・強化ガラス			材料板ガラスの種類	材料板ガラスの種類による名称	特性による種類	※フロートガラス	※フロート強化ガラス	・I類 ・Ⅲ類	・熱線吸収強化ガラス			・型板ガラス	※型板強化ガラス		・熱線反射ガラス	※熱線反射強化ガラス		・複層ガラス			断熱性による区分	乾燥気体の種類	日射取得性、日射遮蔽性による区分	・11 ・12 ・13 ・14 ・15 ・16	・空気 ・7g2	・G ・S	熱線反射板ガラス	色 調		材料板ガラスによる種類	・ブルー ・グレー		・高性能反射板ガラス	・ブロンズ ・シルバー		種 類	日射減へい性	耐久性	ガラスの種類	※熱線反射ガラス	・1種	A種		・高性能反射板ガラス	・2種	・A種 ・B種			・3種	B種		反射皮膜面	※内面 ・外面			映像調整	※行わない ・行う			材料板ガラスによる種類	性能による種類	厚さによる種類		・熱線吸収フロート板ガラス	・1種 ・2種	※建具表による		・熱線吸収網入り磨き板ガラス				18	ガラス留め材 [5. 14. 2]	19	ガラスブロック積み [5. 14. 5]	20	ガラスブロック積み [5. 14. 5]	21	付属電気設備	22	木製建具 [5. 7. 2～4]	建具材の加工、組立時の含水率 ※A種 建築物内部の木製建具に使用する表面材及び接着剤のホルムアルデヒド放散量 ※F☆☆☆☆ ・フラッシュ戸 表面材の合板の品質等 <table><tr><th>合板の種類</th><th>規格等</th><th>備考</th></tr><tr><td>・普通合板</td><td>表面の樹種 生地、透明塗料塗り (※377程度) 不透明塗料塗り (※しな合板程度) 板面の品質 (※広葉樹1等) 接着の程度 (・1類 ・2類)</td><td></td></tr><tr><td>・天然木 化粧合板</td><td>樹種名 () 接着の程度 (・1類 ・2類)</td><td></td></tr><tr><td>・特殊加工 化粧合板</td><td>化粧加工の方法 (・オーバーレイ ・プリント ・塗装) 表面性能 () タイプ 接着の程度 (・1類 ・2類)</td><td></td></tr><tr><td>・ミディアムデンシティファイバーボード (MDF)</td><td>表裏面の状態による区分 () 曲げ強さによる区分 () 接着剤による区分 () 難燃性による区分 ()</td><td></td></tr></table>	合板の種類	規格等	備考	・普通合板	表面の樹種 生地、透明塗料塗り (※377程度) 不透明塗料塗り (※しな合板程度) 板面の品質 (※広葉樹1等) 接着の程度 (・1類 ・2類)		・天然木 化粧合板	樹種名 () 接着の程度 (・1類 ・2類)		・特殊加工 化粧合板	化粧加工の方法 (・オーバーレイ ・プリント ・塗装) 表面性能 () タイプ 接着の程度 (・1類 ・2類)		・ミディアムデンシティファイバーボード (MDF)	表裏面の状態による区分 () 曲げ強さによる区分 () 接着剤による区分 () 難燃性による区分 ()		6	内装改修工事	1	他の部分との取合い等 [6. 1. 3]	2	既存床の撤去及び下地補修 [6. 2. 2]	3	既存壁の撤去及び下地補修 [6. 3. 2]	4	製 材 [6. 5. 2]	5	造作用集材 [6. 5. 2]	6	造作用単板積層材 [6. 5. 2]	7	合板等 [6. 5. 2]	8	接合具等 [6. 5. 3]	9	防蟻・防蟻処理 [6. 5. 4]	10	防蟻・防蟻処理 [6. 5. 4]	11	防蟻・防蟻処理 [6. 5. 
種類	材質	線径	網目	
・防虫網	※合成樹脂製 ・ガラス繊維入り合成樹脂製 ・ステンレス (SUS316) 製	※0. 25mm以上	※16～18メッシュ	
・防鳥網	ステンレス (SUS304) 線材	1. 5mm	網目寸法15mm	
区 分	材 質	
鋼板	※差締めつき鋼板 ・ビニル被覆鋼板 ・カラー鋼板	
召合せ板、縦小口包み板、押縁	※鋼板	
材料板ガラスの種類	組合せ	特性による種類	
※フロート合わせガラス	※フロート板合わせガラス	・I類 ・Ⅱ-1類	
・熱線吸収、フロート板合わせガラス		・Ⅱ-2類 ・Ⅲ類	
・網入合わせガラス	・網入り、フロート板合わせガラス	・I類 ・Ⅱ-1類	
・網入り、熱線吸収板合わせガラス		・Ⅱ-2類	
・強化ガラス	
材料板ガラスの種類	材料板ガラスの種類による名称	特性による種類	
※フロートガラス	※フロート強化ガラス	・I類 ・Ⅲ類	
・熱線吸収強化ガラス	
・型板ガラス	※型板強化ガラス	
・熱線反射ガラス	※熱線反射強化ガラス	
・複層ガラス	
断熱性による区分	乾燥気体の種類	日射取得性、日射遮蔽性による区分	
・11 ・12 ・13 ・14 ・15 ・16	・空気 ・7g2	・G ・S	
熱線反射板ガラス	色 調	
材料板ガラスによる種類	・ブルー ・グレー	
・高性能反射板ガラス	・ブロンズ ・シルバー	
種 類	日射減へい性	耐久性	ガラスの種類	
※熱線反射ガラス	・1種	A種	
・高性能反射板ガラス	・2種	・A種 ・B種	
	・3種	B種	
反射皮膜面	※内面 ・外面	
映像調整	※行わない ・行う	
材料板ガラスによる種類	性能による種類	厚さによる種類	
・熱線吸収フロート板ガラス	・1種 ・2種	※建具表による	
・熱線吸収網入り磨き板ガラス	
合板の種類	規格等	備考	
・普通合板	表面の樹種 生地、透明塗料塗り (※377程度) 不透明塗料塗り (※しな合板程度) 板面の品質 (※広葉樹1等) 接着の程度 (・1類 ・2類)	
・天然木 化粧合板	樹種名 () 接着の程度 (・1類 ・2類)	
・特殊加工 化粧合板	化粧加工の方法 (・オーバーレイ ・プリント ・塗装) 表面性能 () タイプ 接着の程度 (・1類 ・2類)	
・ミディアムデンシティファイバーボード (MDF)	表裏面の状態による区分 () 曲げ強さによる区分 () 接着剤による区分 () 難燃性による区分 ()	


[illegible]

[illegible]

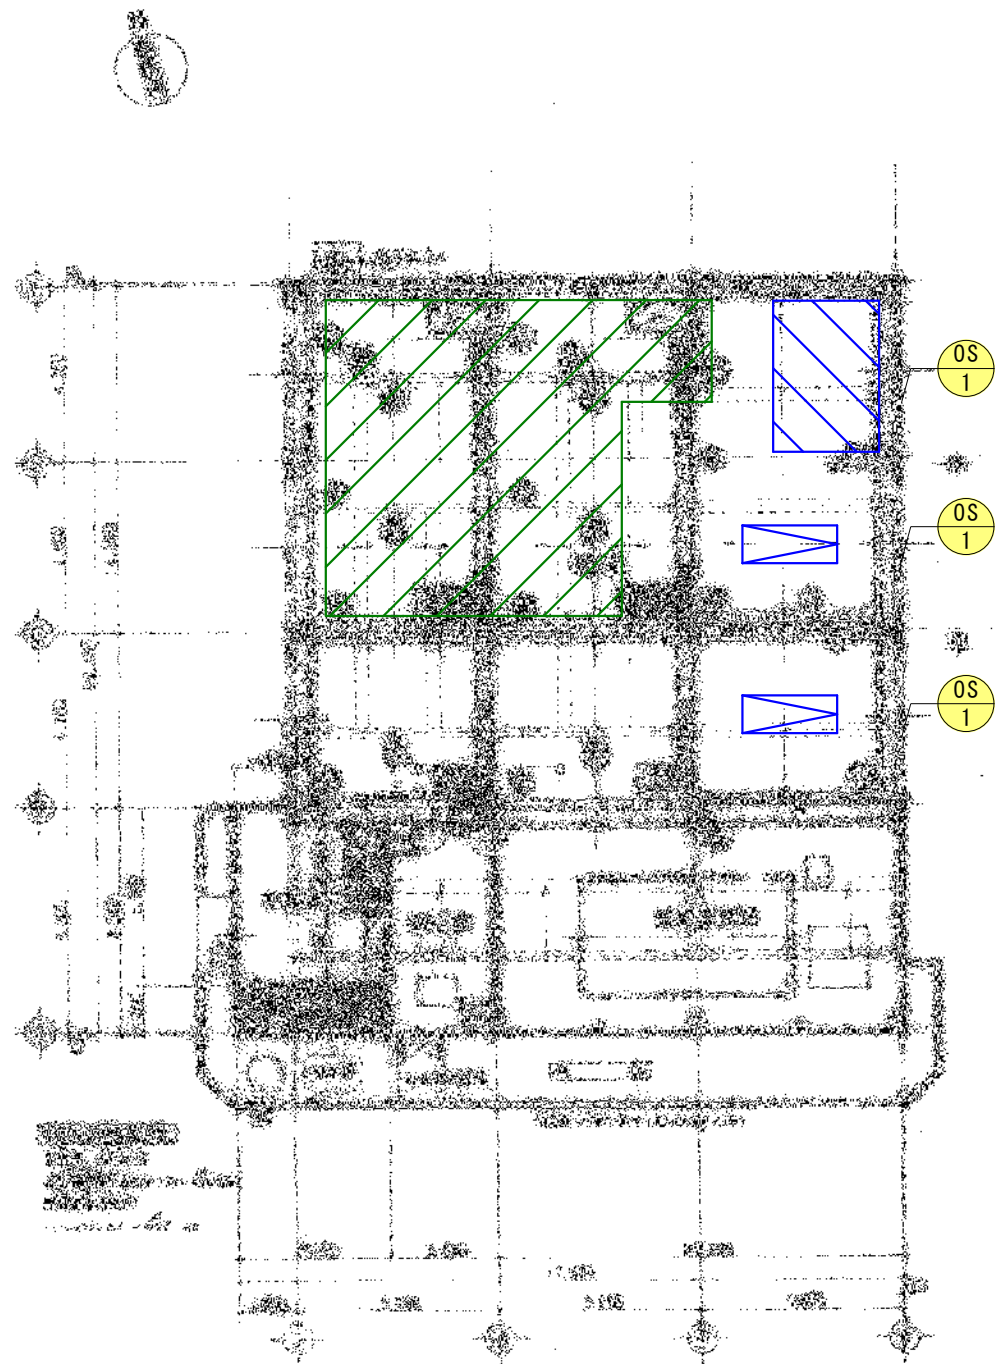

平面図 S=1/100

- ※1 現場作業時にはコーン・パー等で作業範囲を明確にすること
※2 高所作業車使用時にはガードマンを配置し安全に留意すること

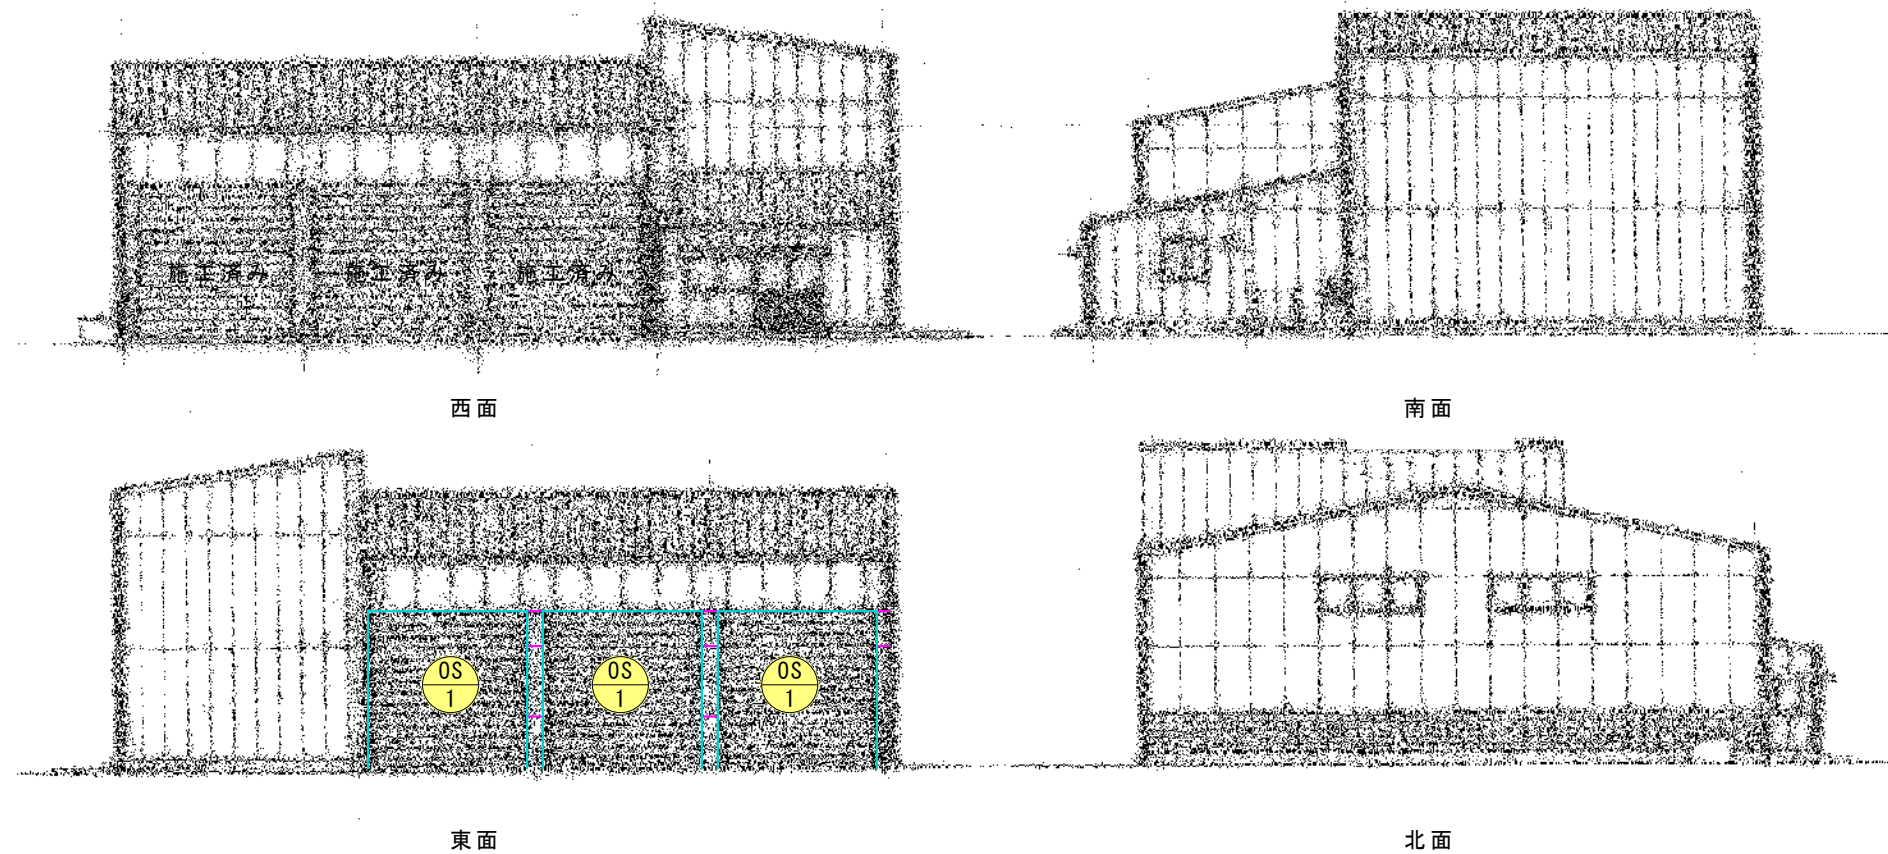


立面図 S=1/100


- … 既存足場（施設運営用） … 枠組棚足場 … 高所作業車 … 金属部塗装（L=1,000×6箇所） … シーリング撤去・新設（MS-2）（レベル3みなし処分）

- OS 1 … 重量スライター撤去・新設（三和シャッター 重量スライターAF-75同等）
W=3,700×H=3,945（既存レール・三方枠再利用）
ワイヤー・パネ・上物・電動装置（三相200V）
撤去・新設
※一次側電気設備工事なし


工事名	当新田浄化センター前処理棟オーバースライダーほか改修工事				No.			
図面名	平面図・立面図			縮尺	1/100	A-07		
岡山市	都市整備局	住宅・建築部	公共建築課	令和8年5月		A-08		
課長	課長補佐	係長	課員	担当者	承認	検図	製図	

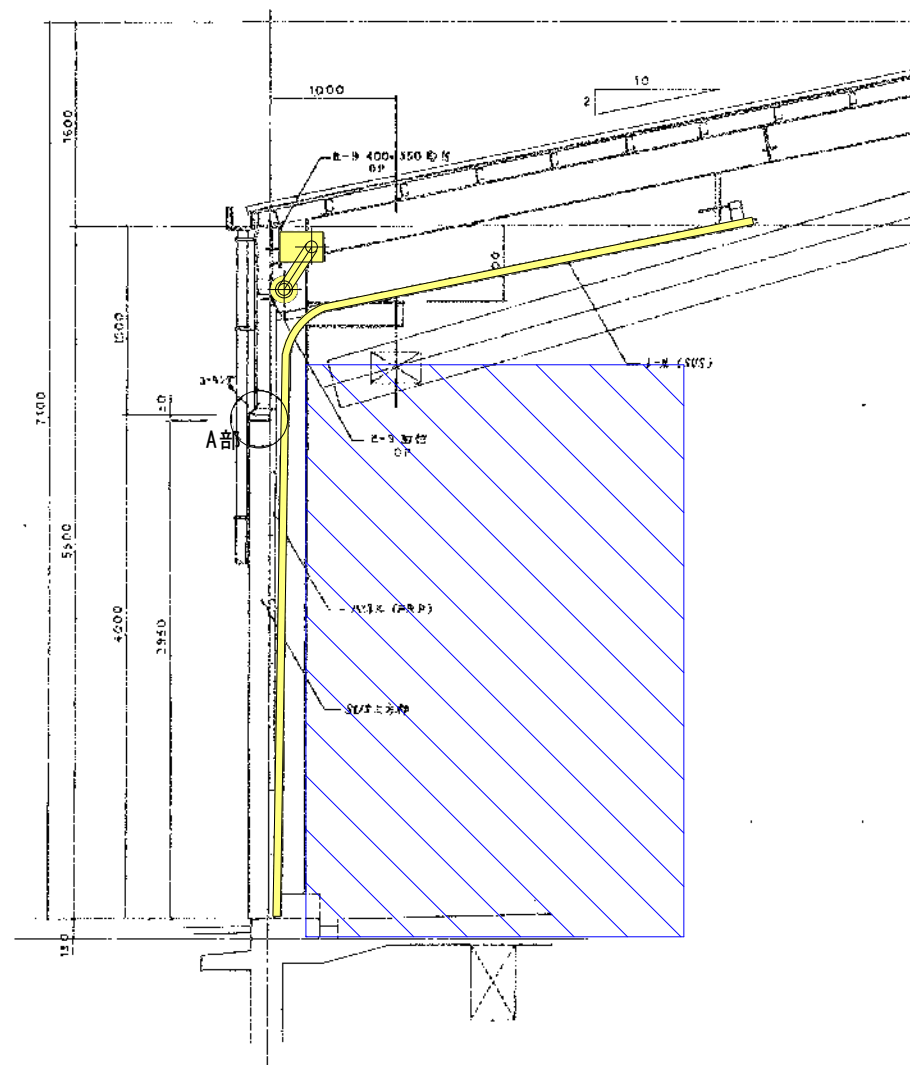

断面詳細図 S=1/30

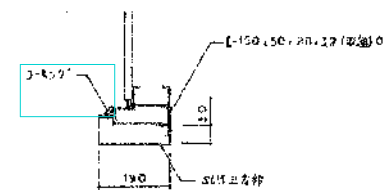

A部詳細図 S=1/10

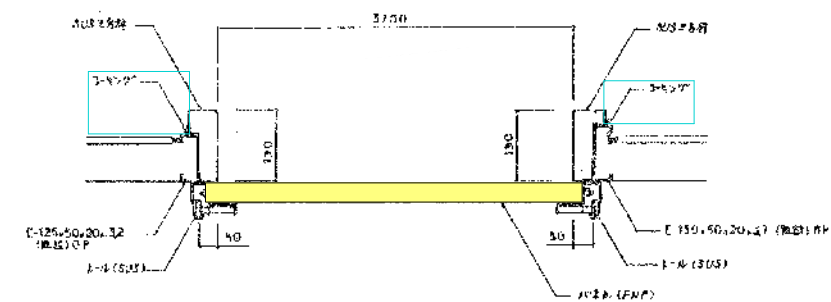

平面詳細図 S=1/10

… シーリング撤去・新設(MS-2)
(レベル3みなし処分)

… 枠組み棚足場

… 重量スライダ撤去・新設(三和シャッター 重量スライダ-AF-75同等)
W=3,700×H=3,945(既存レール・三方枠再利用)
ワイヤー・パネ・上物・電動装置(三相200V)
撤去・新設
※一次側電気設備工事なし

工事名	当新田浄化センター前処理棟オーバースライダーほか改修工事				No.			
図面名	詳細図				縮尺	1/10・30	A-08	
岡山市	都市整備局	住宅・建築部	公共建築課	令和8年5月	担当		A-08	
課長	課長補佐	係長	課員	担当	承認	検図	製図	