


計画平面図


S=1:250

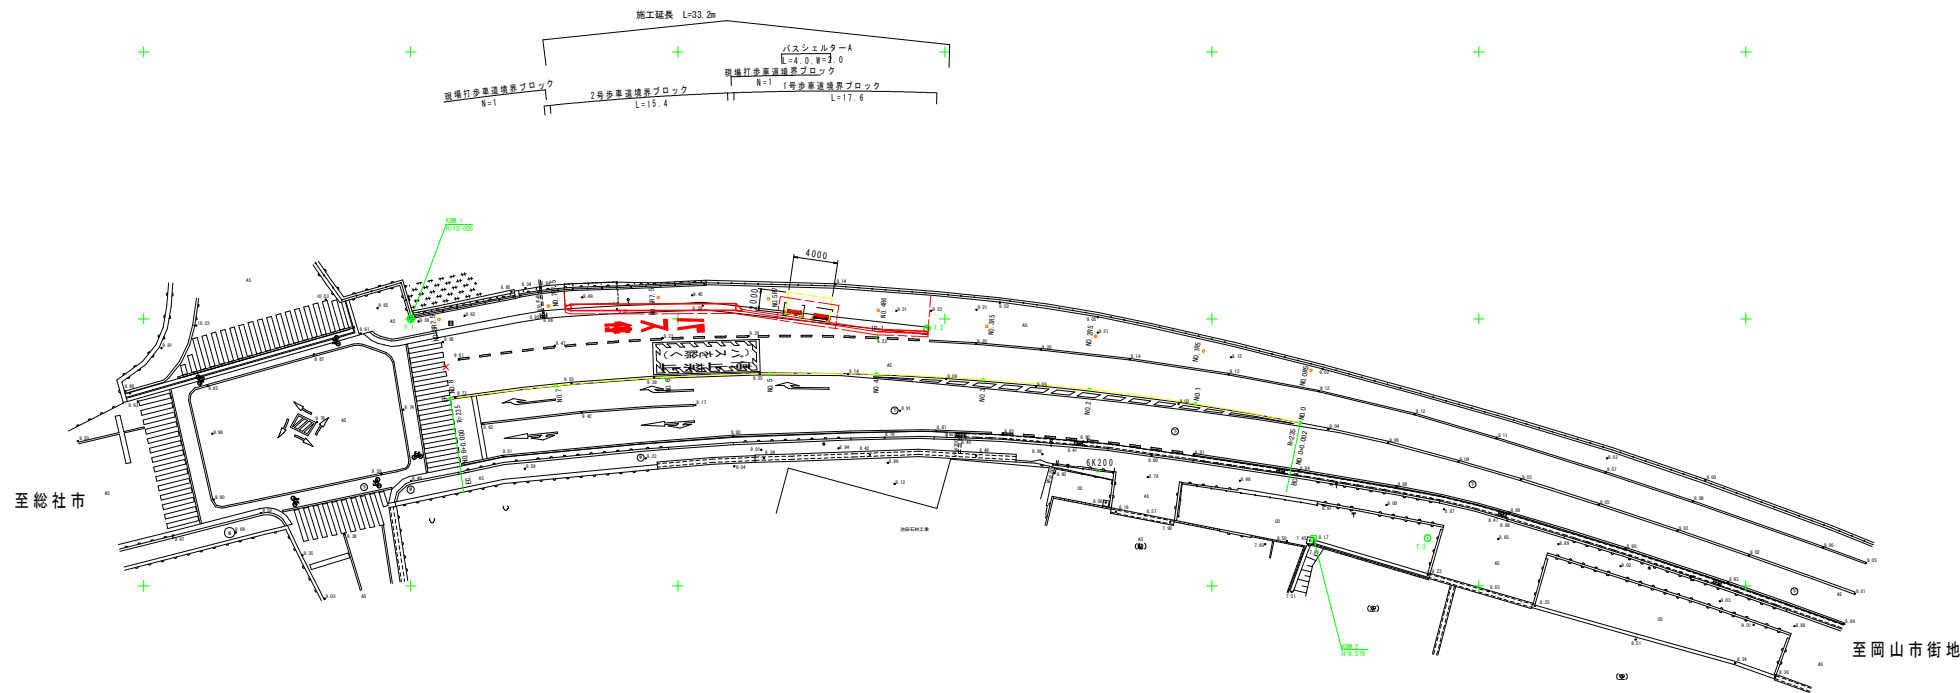

岡山市北区万成西町地内	
計画平面図	1
縮尺 S=1:250	8
岡山市	

縦断面図


V=1:100
H=1:250

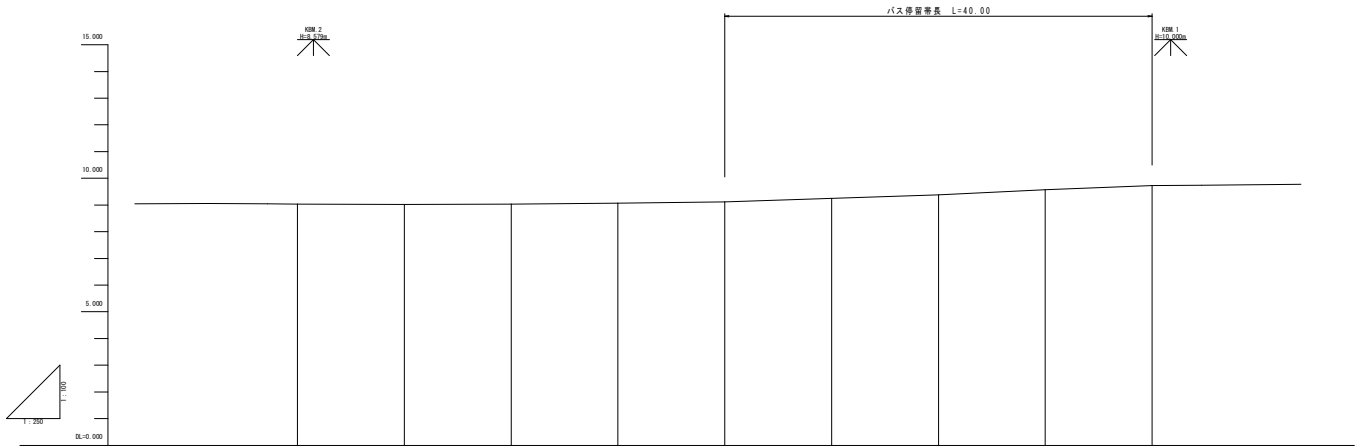

勾配	9.12 L=1.525% L=40.00 9.73									
計画高			9.00	9.07	9.12	9.25	9.38	9.57	9.73	
地盤高	9.00	9.00	9.00	9.07	9.12	9.25	9.38	9.57	9.73	
切土高										
盛土高										
追加距離	0.00	10.00	20.00	30.00	40.00	50.00	60.00	70.00	80.00	
単距離	0.00	10.00	10.00	10.00	10.00	10.00	10.00	10.00	10.00	
片勾配 すり上げ図										
拡幅										


標準断面図
S=1:50

バスシェルター付近横断面図（上りNo. 4付近）


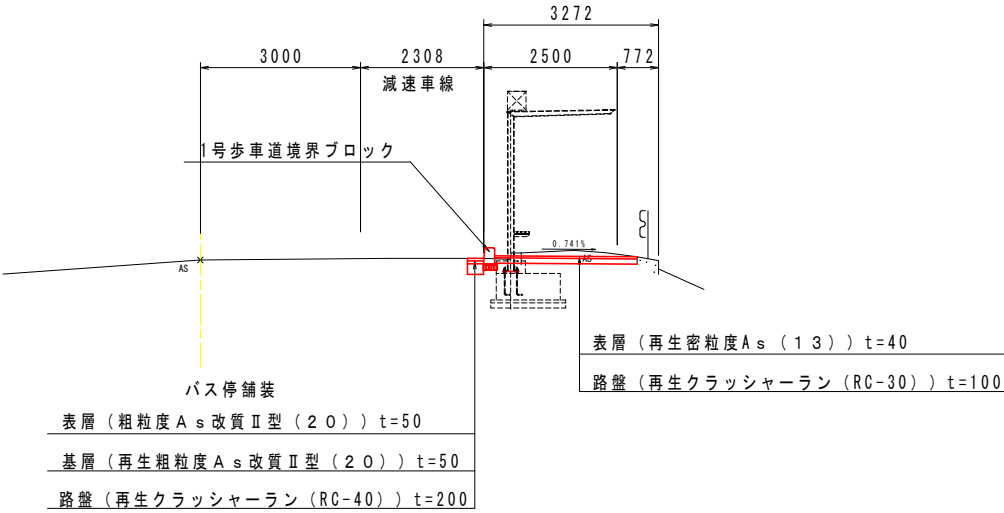


停留所付近横断面図（上りNo. 6付近）

バリフリ縁石

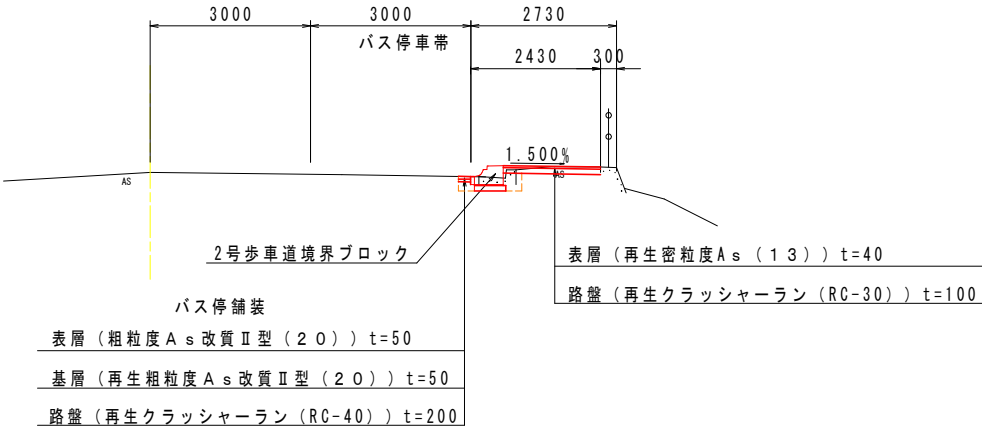


S=1:100

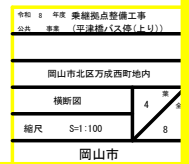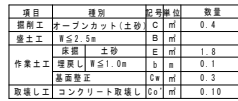

構 造 図 (1)


S=1:20

1号歩車道境界ブロック

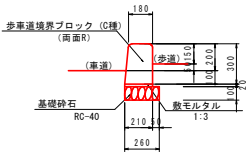

材料表		10m当り	
名 称	規 格	単 位	数 量
歩車道境界ブロック	C種・両面R	m	10.000
敷モルタル	1 : 3	m ³	0.048
基礎碎石	RC-40 t=100	m ²	2.900


2号歩車道境界ブロック

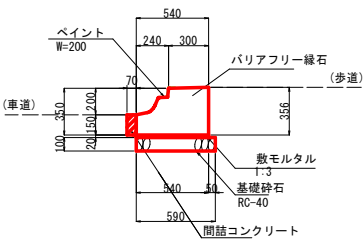

材料表			10m当り	
名称	規格	単位	数量	摘要
バリアフリー縁石		m	10.000	
敷モルタル	1 : 3	m ³	0.108	
基礎碎石	RC-40 t=100	m ²	5.900	
間詰コンクリート	σ ck=18N/mm ²	m ³	0.119	
ペイント	フレッシュグリーン	m ²	2.000	

撤去工平面図

S=1:250

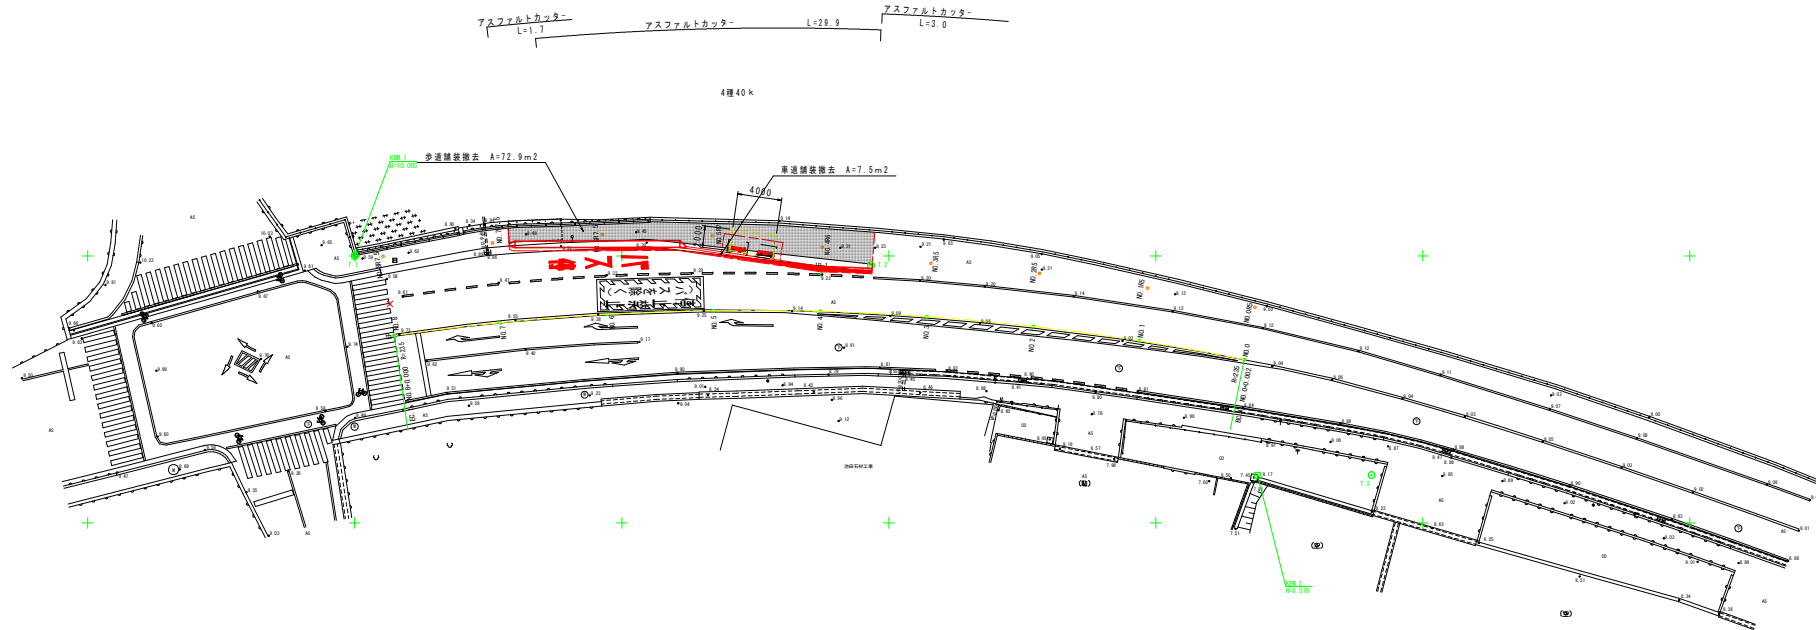

岡山市北区万成西町地内	
撤去工平面図	7
縮尺 S=1:250	8
岡山市	

舗装工平面図

S=1:250




歩道舗装

A=10.3

車道舗装

A=10.1

4000

道路中心線

岡山市北区万成西町地内	
舗装工平面図	8
縮尺 S=1:250	8
岡山市	