


平面図 S=1 : 250

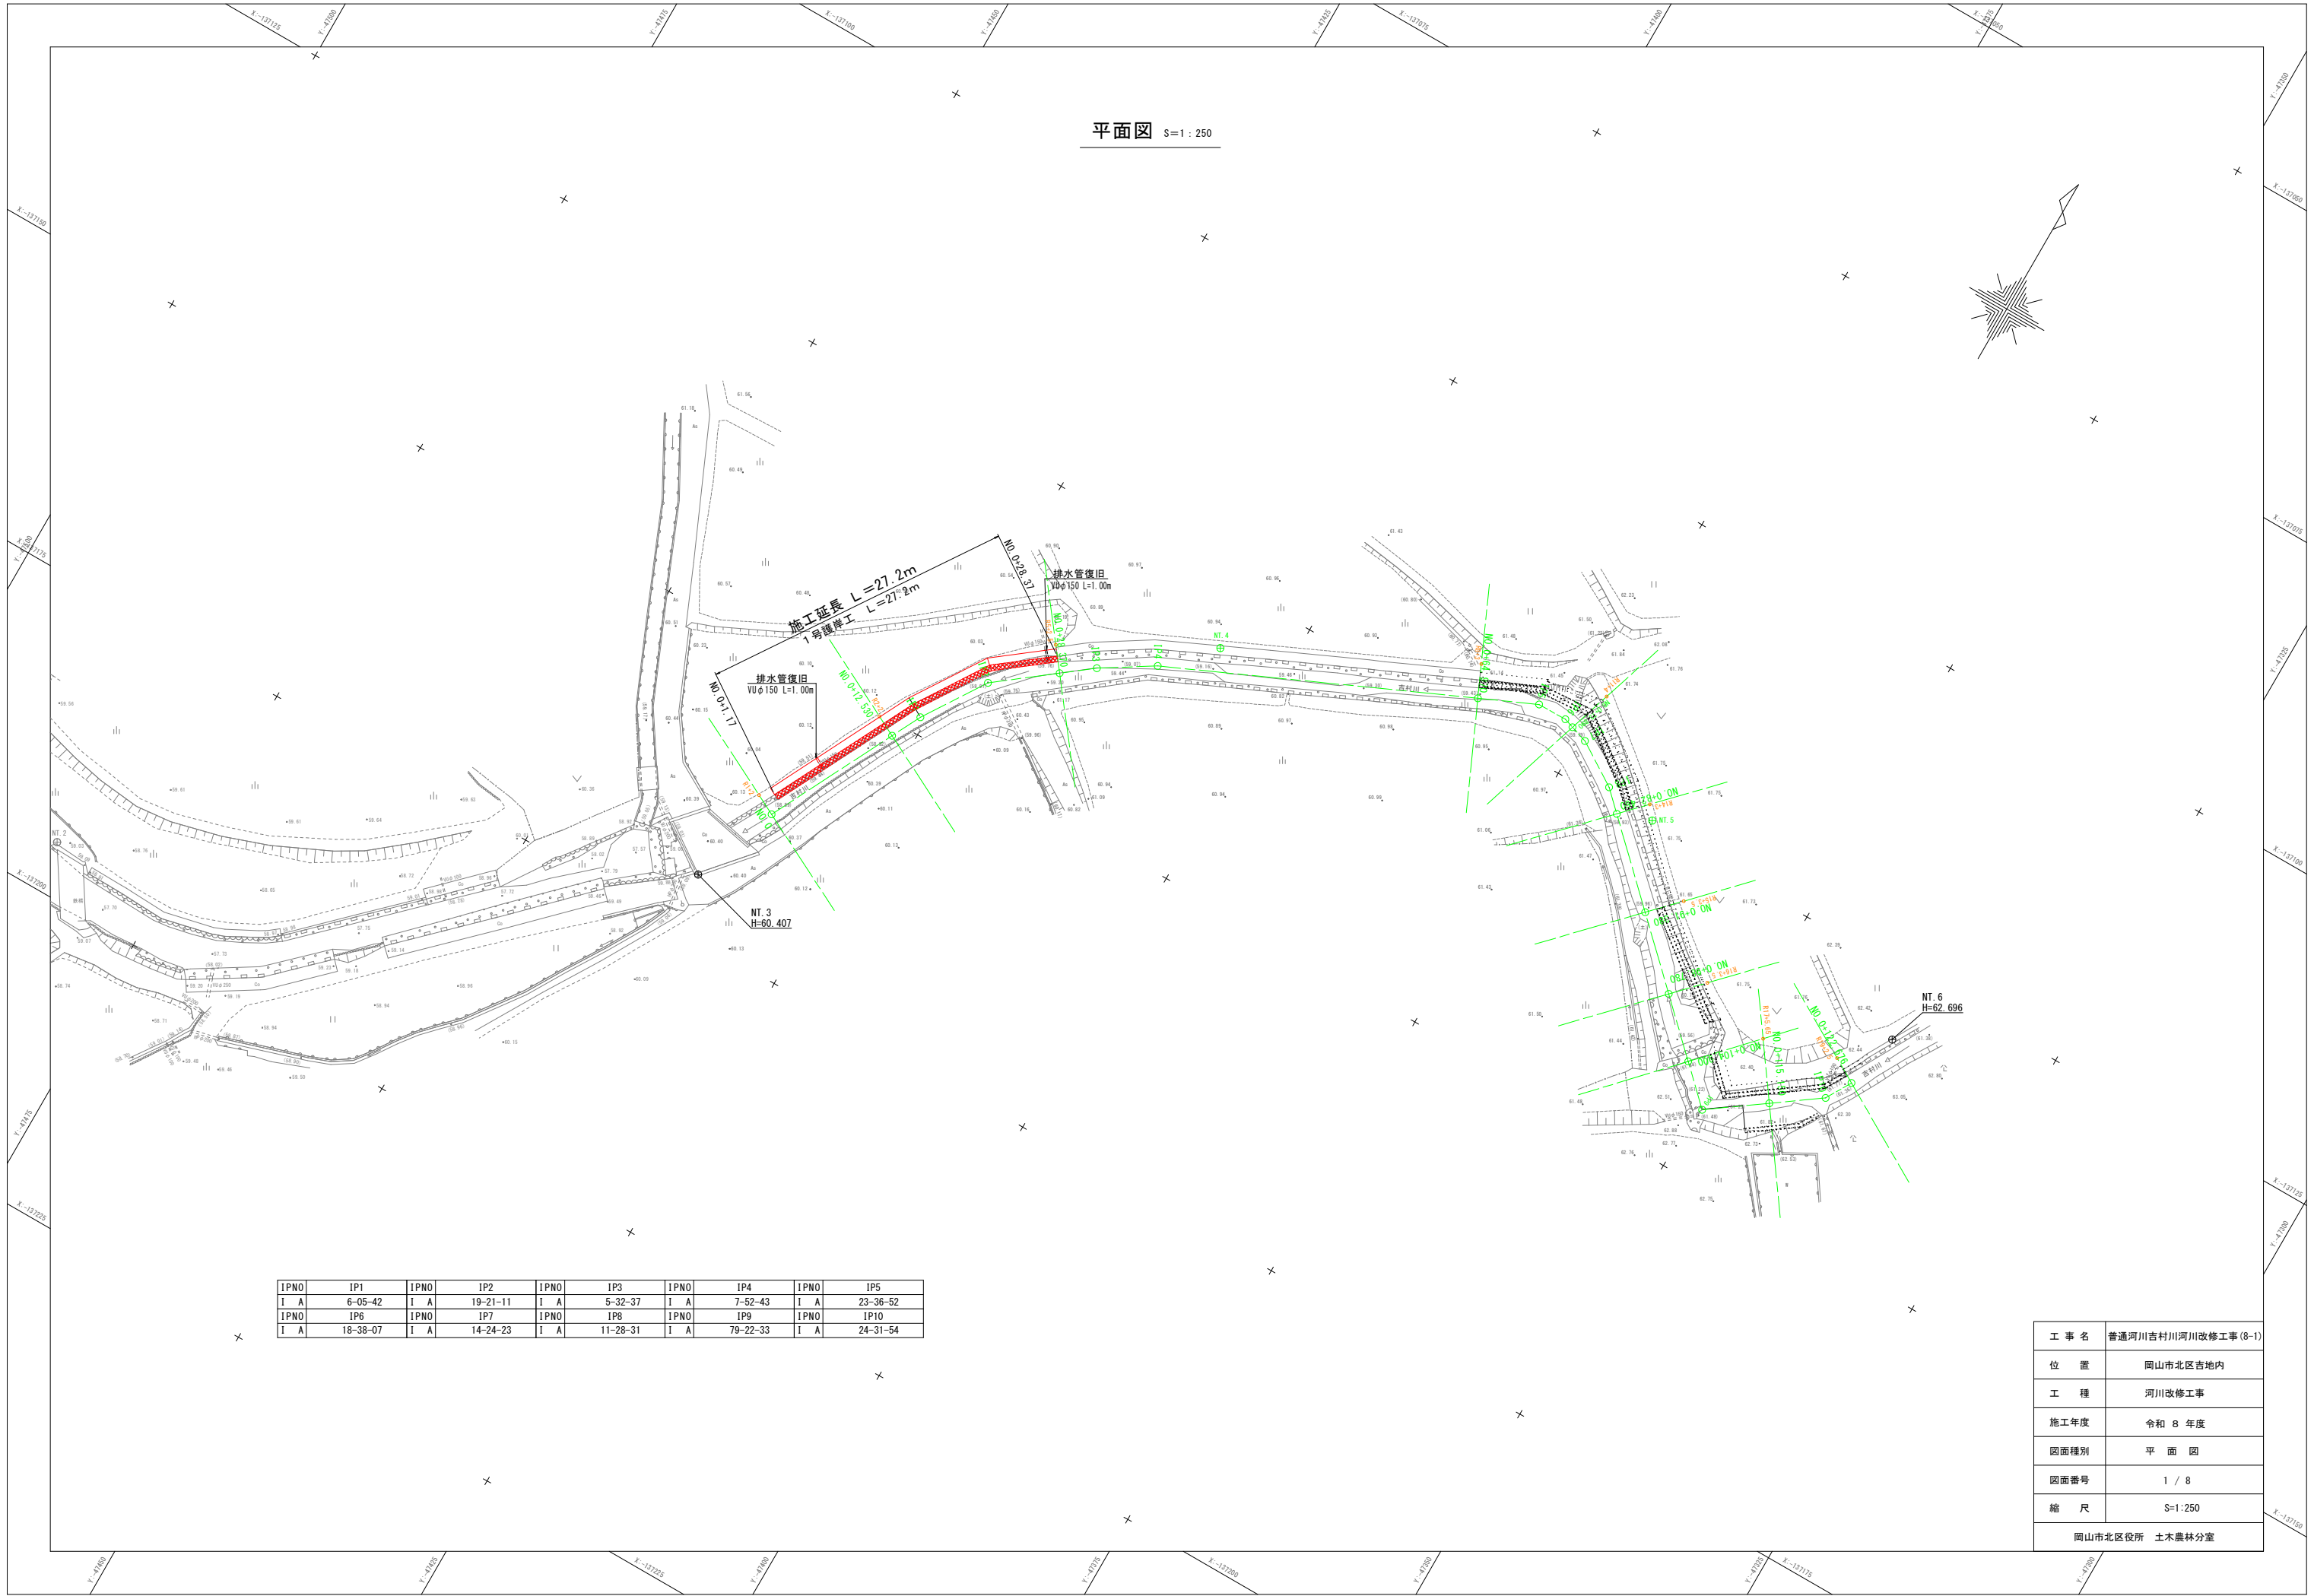

IPNO	IP1	IPNO	IP2	IPNO	IP3	IPNO	IP4	IPNO	IP5
I A	6-05-42	I A	19-21-11	I A	5-32-37	I A	7-52-43	I A	23-36-52
IPNO	IP6	IPNO	IP7	IPNO	IP8	IPNO	IP9	IPNO	IP10
I A	18-38-07	I A	14-24-23	I A	11-28-31	I A	79-22-33	I A	24-31-54

工 事 名	普通河川吉村川河川改修工事 (8-1)
位 置	岡山市北区吉地内
工 種	河川改修工事
施工年度	令和 8 年度
図面種別	平 面 図
図面番号	1 / 8
縮 尺	S=1:250
岡山市北区役所 土木農林分室	

凡 例	
右岸護岸高	-----
左岸護岸高	-----
地 盤 高	-----
最深河床高	-----



DL=50.00



排水管埋込 ⅤUφ150
吐口H=59.44


排水管埋込 ⅤUφ150
吐口H=59.76

縦断図(右岸) H=1:250, V=1:100

排水管埋込 ⅡPφ200
吐口H=60.34

排水管埋込 ⅤUφ250
吐口H=60.10

排水管埋込 ⅤUφ100
吐口H=61.77

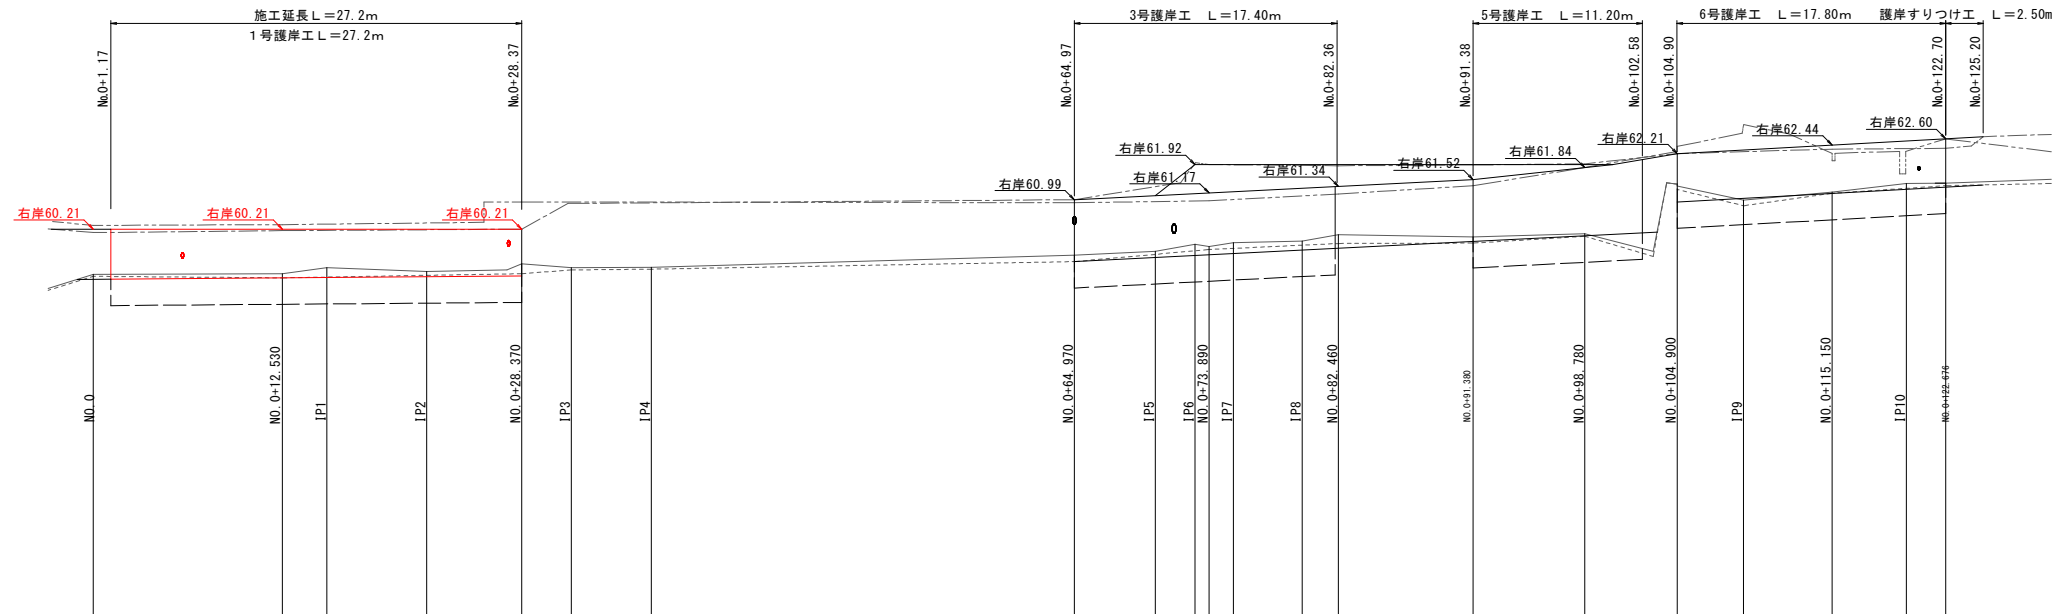


計 画	計 画 河 床 勾 配	
	右 岸 計 画 護 岸 高	
	左 岸 計 画 護 岸 高	
	平 均 河 床 高	58.88		58.92				58.97				59.35		59.53			59.70		59.88		60.03		60.93		61.16		61.32																		
現 況	右 岸 護 岸 高	60.12		60.17				60.21				60.99		61.92			61.89		61.91		61.94		62.21		62.33		62.35																		
	左 岸 護 岸 高	60.31		60.33				60.93				60.91		60.96			61.14		61.36		61.84		62.27		62.22		62.60																		
	地 盤 高	59.01		59.03		59.19		59.09		59.29		59.52		59.81		59.75		59.85		59.89		60.06		60.00		60.09		61.40		60.98		61.19		61.42		61.43									
	最 深 河 床 高	58.96		58.92				59.03				59.35		59.67		59.85				59.83		59.84		60.02		61.40		61.16		61.36															
追 加 距 離	0.000		12.530		15.468		22.075		28.370		31.647		36.947						64.970		70.335		72.957		73.890		75.506																		
単 距 離	0.000		12.530		2.938		6.607		6.295		3.277		5.300						28.023		5.365		2.622		0.933		1.616		4.547		2.407		8.920		7.400		6.120		4.377		5.873		4.925		2.601
測 点 名	M0.0		M0.0+12.530	IP1	IP2		M0.0+28.370	IP3	IP4				M0.0+64.970	IP5	IP6	IP7	IP8	M0.0+82.460		M0.0+91.390		M0.0+98.780		M0.0+104.900	IP9		M0.0+115.150		IP10		M0.0+122.676														
曲 線	L= 15.468 IP1 1A=6-05-42 L= 6.607 IP2 1A=19-21-11 L= 9.572 IP3 1A=5-32-37 L= 5.300 IP4 1A=7-52-43 L= 33.388 IP5 1A=23-36-52 IP6 1A=18-38-07 IP7 1A=14-24-23 IP8 1A=11-28-31 L= 29.224 IP9 1A=79-22-33 L= 10.798 IP10 1A=24-31-54 L= 2.601	

工 事 名	普通河川吉村川河川改修工事(8-1)
位 置	岡山市北区吉地内
工 種	河川改修工事
施工年度	令和 8 年度
図面種別	縦 断 図 (右岸)
図面番号	2 / 8
縮 尺	H=1:250 V=1:100
岡山市北区役所 土木農林分室	

標準断面図 S=1:50

No. 0付近

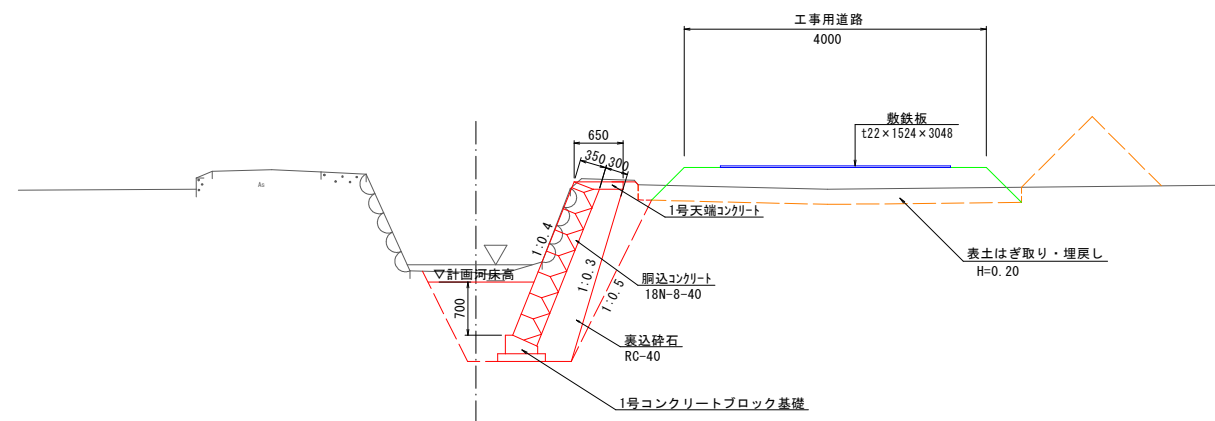

工 事 名	普通河川吉村川河川改修工事(8-1)
位 置	岡山市北区吉地内
工 種	河川改修工事
施工年度	令和 8 年度
図面種別	標準断面図
図面番号	3 / 8
縮 尺	S=1:50
岡山市北区役所 土木農林分室	


横断図

S=1 : 100

NO. 0

GH=59.01
FH=58.88


C 0.8
C(G) 0.4
Co取 -
E 2.0
E(C) 0.5
F1 1.0
F2 0.5
B -
KS 0.6
裏砕 0.9
裏Co -
SL盛 0.1

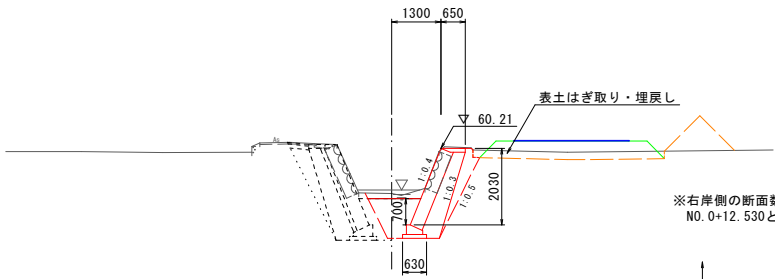

※右岸側の断面数量は、NO.0+1.170のものとして計量
NO.0+12.530との区間距離はL=11.36m

NO. 0+64.970


GH=59.52
FH=59.35

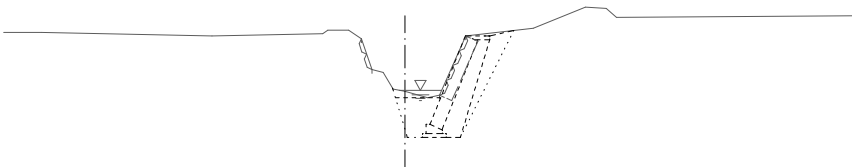

NO. 0+12.530


GH=59.03
FH=58.92

C 1.1
C(G) 0.3
Co取 -
E 2.0
E(C) 0.1
F1 1.0
F2 0.5
B -
KS 0.6
裏砕 0.9
裏Co -
SL盛 0.0

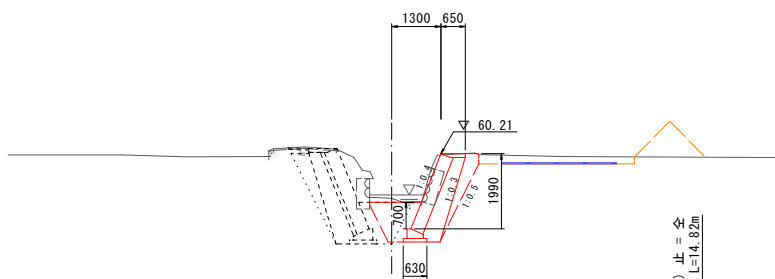

NO. 0+73.890


GH=59.75
FH=59.53

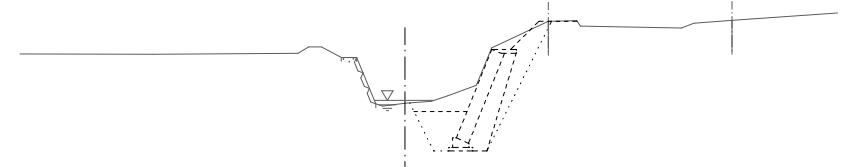

NO. 0+28.370


GH=59.29
FH=58.97

C 0.7
C(G) -
Co取 0.5
E 2.0
E(C) 0.4
F1 1.0
F2 0.5
B -
KS 0.6
裏砕 0.9
裏Co -
As取 -
As舗 -
SL盛 -

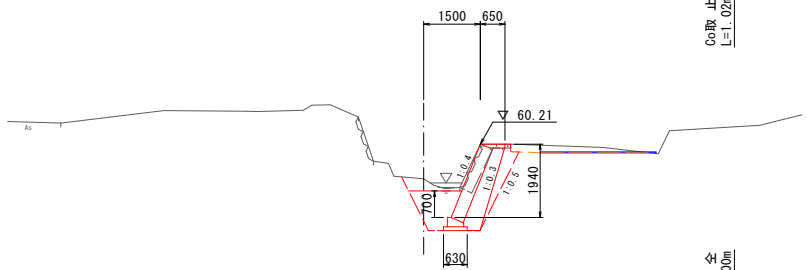

NO. 0+82.460

GH=60.06
FH=59.70

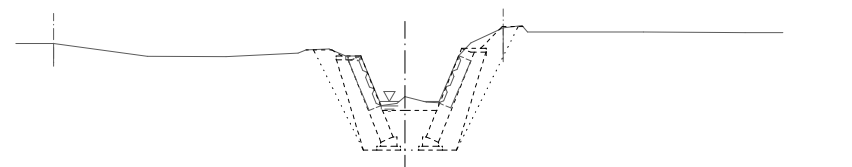

護岸工

C : 掘削(土砂) (m2)
C(G) : 掘削(石積) (m2)
Co取 : コンクリート取壊し (m2)
E : 床掘 (m2)
E(C) : 床掘(掘削) (m2)
F1 : 埋戻(転圧無)河川側 (m2)
F2 : 埋戻(転圧有)田面側 (m2)
B : 盛土 (m2)
KS : 基面整正 (m)
裏砕 : 裏込砕石 (m2)
裏Co : 裏込めコンクリート (m2)
As取 : アスファルト取壊し (m)
As舗 : アスファルト舗装 (m)
SL盛 : 盛土部法面整形 (m)


(NO. 0~NO. 0+82.460)

工 事 名	普通河川吉村川河川改修工事 (8-1)
位 置	岡山市北区吉地内
工 種	河川改修工事
施工年度	令和 8 年度
図面種別	横 断 図
図面番号	4 / 8
縮 尺	S=1:100
岡山市北区役所 土木農林分室	

構造図


護岸工展開図 S=1:100

右岸側

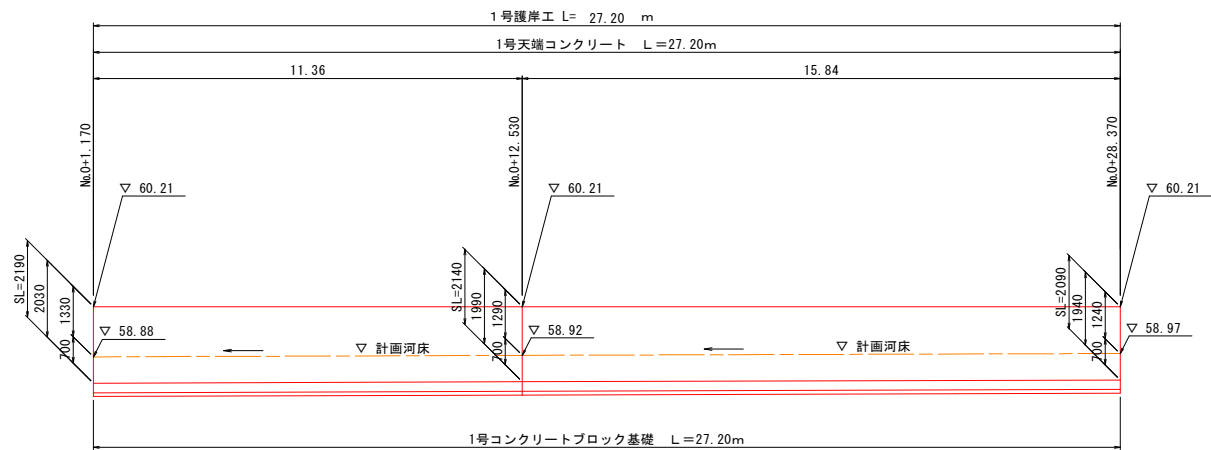


DL:55.00

1号天端コンクリート S=1:20

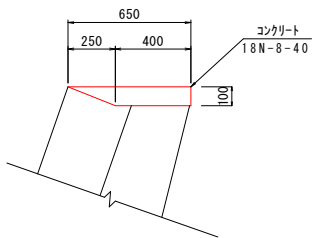

1号コンクリートブロック基礎 S=1:20

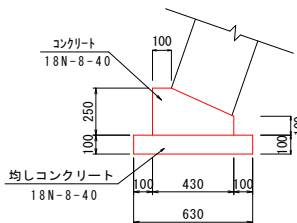

(10m当り)


種 別	規 格	単 位	計 算 式	数 量	摘 要
コンクリート	18N-8-40	m3	$(0.65+0.40) \times 1/2 \times 0.10 \times 10.0$	0.53	
型 枠	小型	m2	0.10×10.0	1.0	
目地材	t=10	m2	$(0.65+0.40) \times 1/2 \times 0.10$	0.05	

(10m当り)

種 別	規 格	単 位	計 算 式	数 量	摘 要
コンクリート	18N-8-40	m3	$((0.10+0.43)/2 \times 0.15+0.43 \times 0.10) \times 10.0$	0.83	
型 枠	小型	m2	$(0.25+0.10) \times 10.0$	3.5	
均しコンクリート	18N-8-40	m3	$0.63 \times 0.10 \times 10.0$	0.63	
均し型枠	小型	m2	$0.10 \times 2 \times 10.0$	2.0	
目地材	t=10	m2	0.083	0.08	


工 事 名	普通河川吉村川河川改修工事(8-1)
位 置	岡山市北区吉地内
工 種	河川改修工事
施工年度	令和 8 年度
図面種別	構造図・護岸工展開図
図面番号	5 / 8
縮 尺	図 示
岡山市北区役所 土木農林分室	

仮設工参考平面図 S=1:250

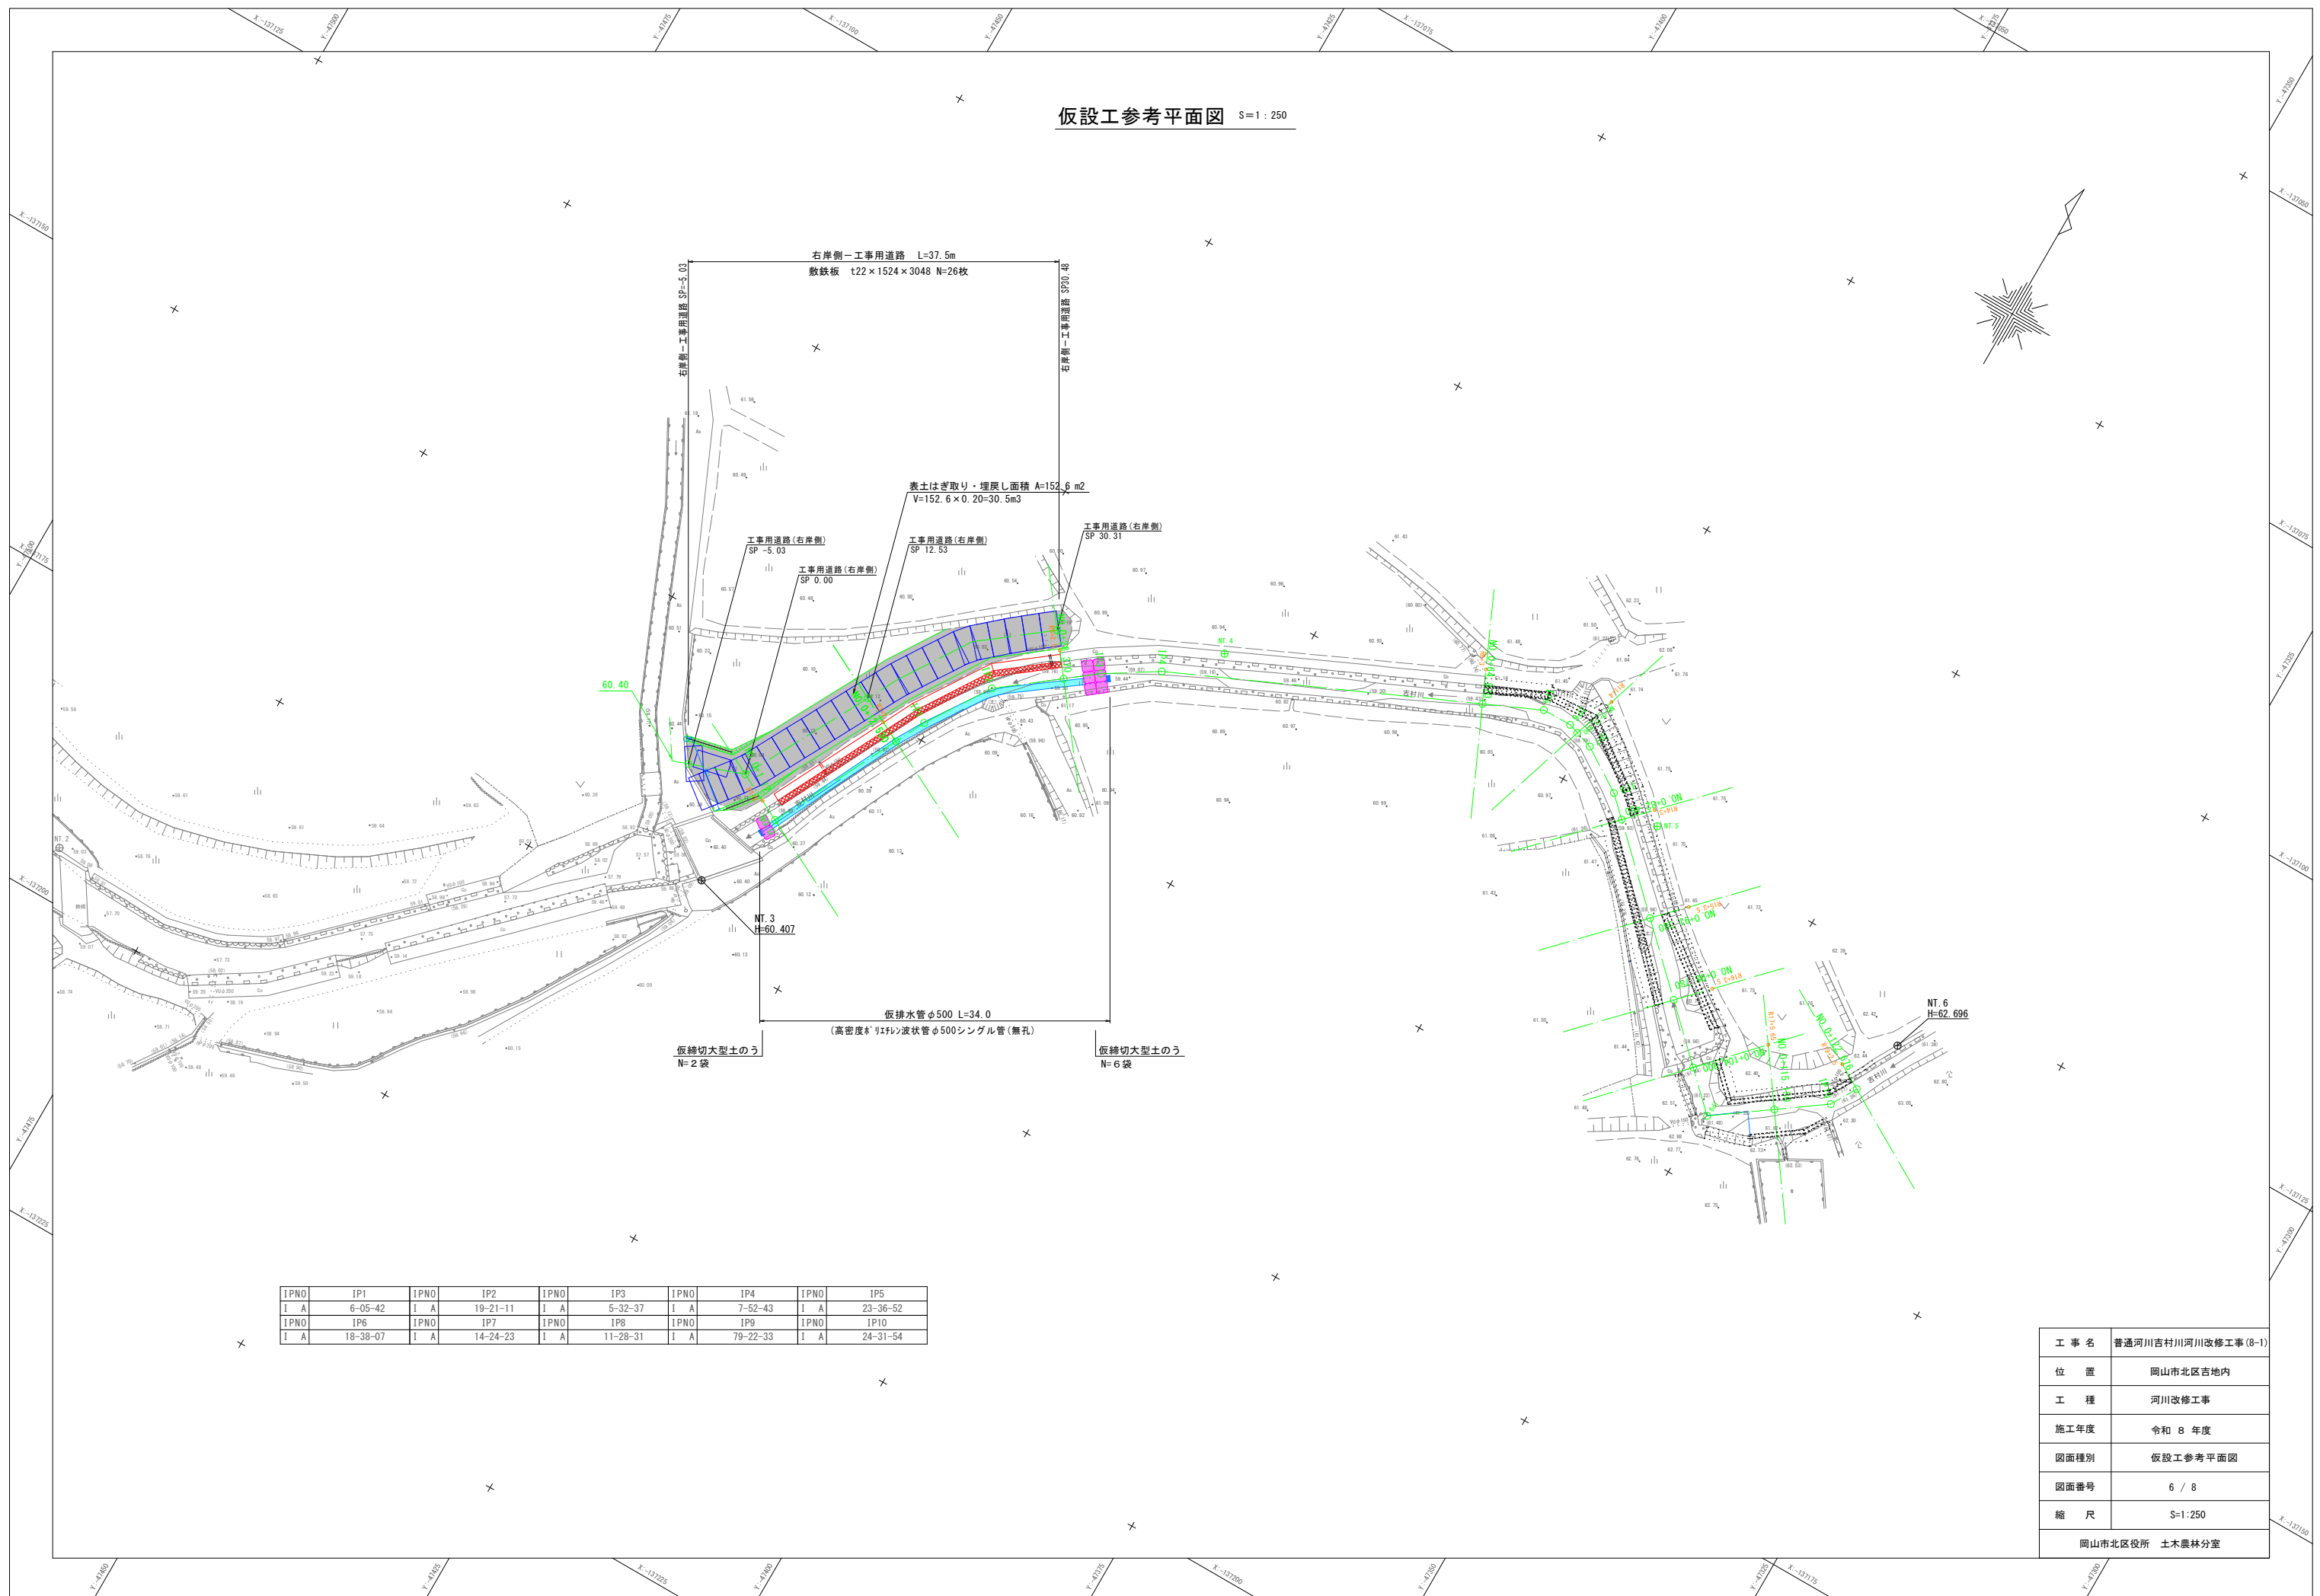

IPNO	IP1	IPNO	IP2	IPNO	IP3	IPNO	IP4	IPNO	IP5
I A	6-05-42	I A	19-21-11	I A	5-32-37	I A	7-52-43	I A	23-36-52
IPNO	IP6	IPNO	IP7	IPNO	IP8	IPNO	IP9	IPNO	IP10
I A	18-38-07	I A	14-24-23	I A	11-28-31	I A	79-22-33	I A	24-31-54

工 事 名	普通河川吉村川河川改修工事 (8-1)
位 置	岡山市北区吉地内
工 種	河川改修工事
施工年度	令和 8 年度
図面種別	仮設工参考平面図
図面番号	6 / 8
縮 尺	S=1:250
岡山市北区役所 土木農林分室	

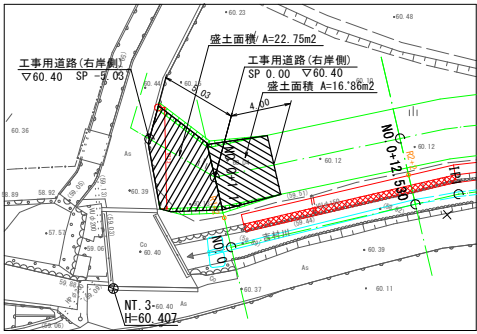


NO. 0
GH=59.01
FH=58.88

L=5.03m
B 止H=0.0
B 止=7.5×0.47/2=1.7m3
表土はき取り・埋戻し(平面図参照)

仮設横断面図

S=1:100


NO. 0+64.970
GH=59.52
FH=59.35

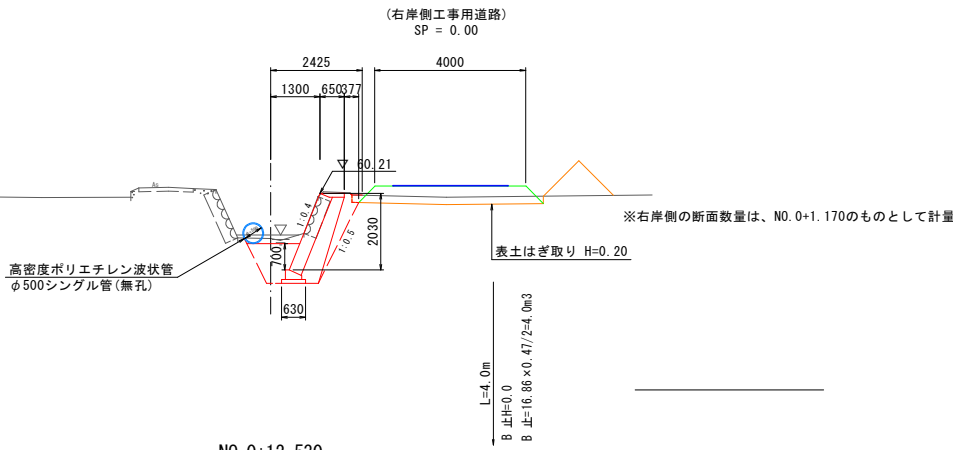

NO. 0+12.530
GH=59.03
FH=58.92

L=4.0m
B 止H=0.0
B 止=16.88×0.47/2=4.0m3
表土はき取り H=0.20


NO. 0+73.890
GH=59.75
FH=59.53

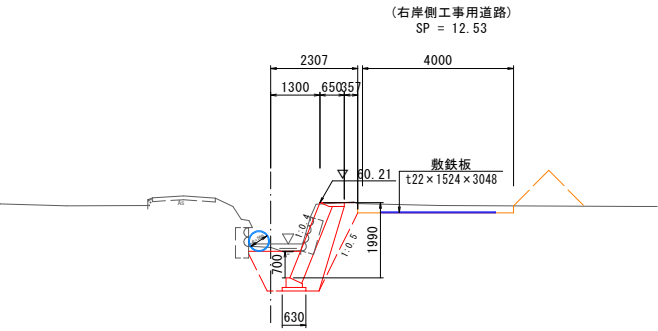

NO. 0+28.370
GH=59.29
FH=58.97

L=1.4m
B 止H=0.0
B 止=16.88×0.47/2=4.0m3
表土はき取り・埋戻し(平面図参照)

NO. 0+82.460
GH=60.06
FH=59.70

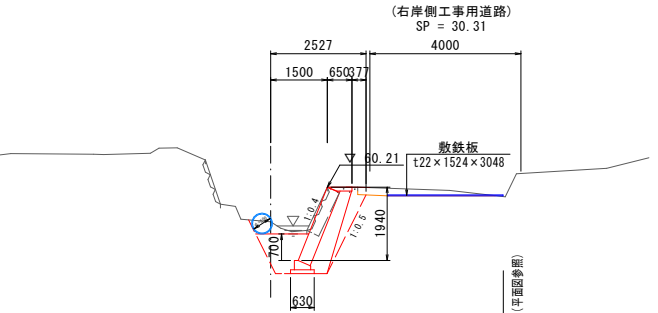

DL=55.00

DL=55.00

DL=55.00

DL=55.00


DL=55.00

DL=55.00

仮設道路工
B : 盛土 (m2)

(NO. 0~NO. 0+82.460)	
工 事 名	普通河川吉村川河川改修工事 (8-1)
位 置	岡山市北区吉地内
工 種	河川改修工事
施工年度	令和 8 年度
図面種別	仮設横断面図
図面番号	7 / 8
縮 尺	S=1:100
岡山市北区役所 土木農林分室	

仮設工参考構造図

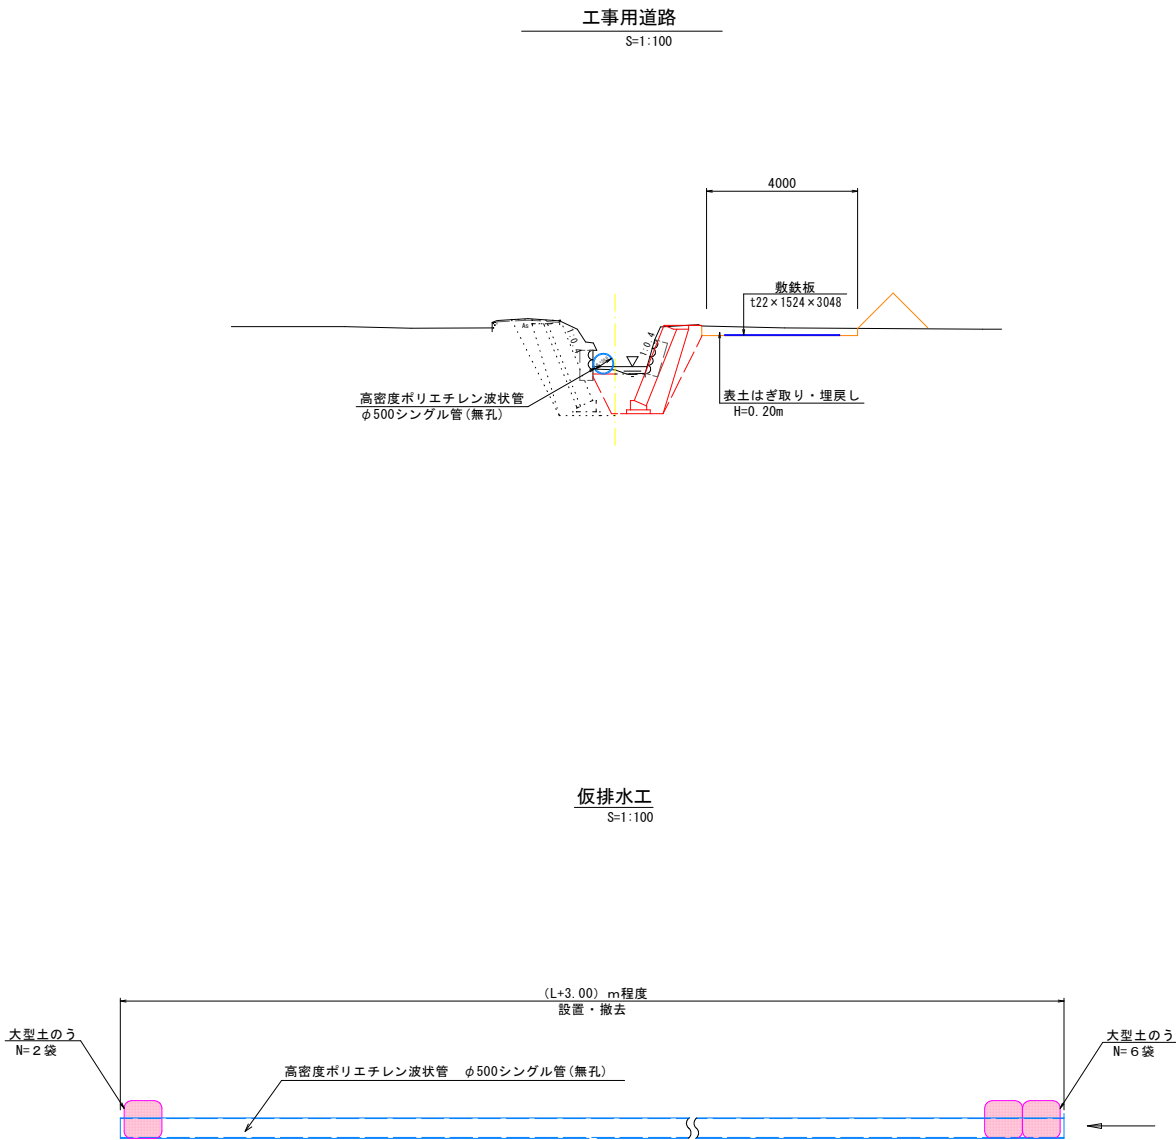

仮排水工施工数量 (1号護岸工 L=33.0m)

種 別	規 格	単 位	計 算 式	数 量	摘 要
高密度ポリエチレン波状管	φ500(S)	m		34.0	
大型土のう	1.0m ³ /袋	袋	6.0×2.0	8.0	上下流

工 事 名	普通河川吉村川河川改修工事(8-1)
位 置	岡山市北区吉地内
工 種	河川改修工事
施工年度	令和 8 年度
図面種別	仮設工参考構造図
図面番号	8 / 8
縮 尺	図 示
岡山市北区役所 土木農林分室	