
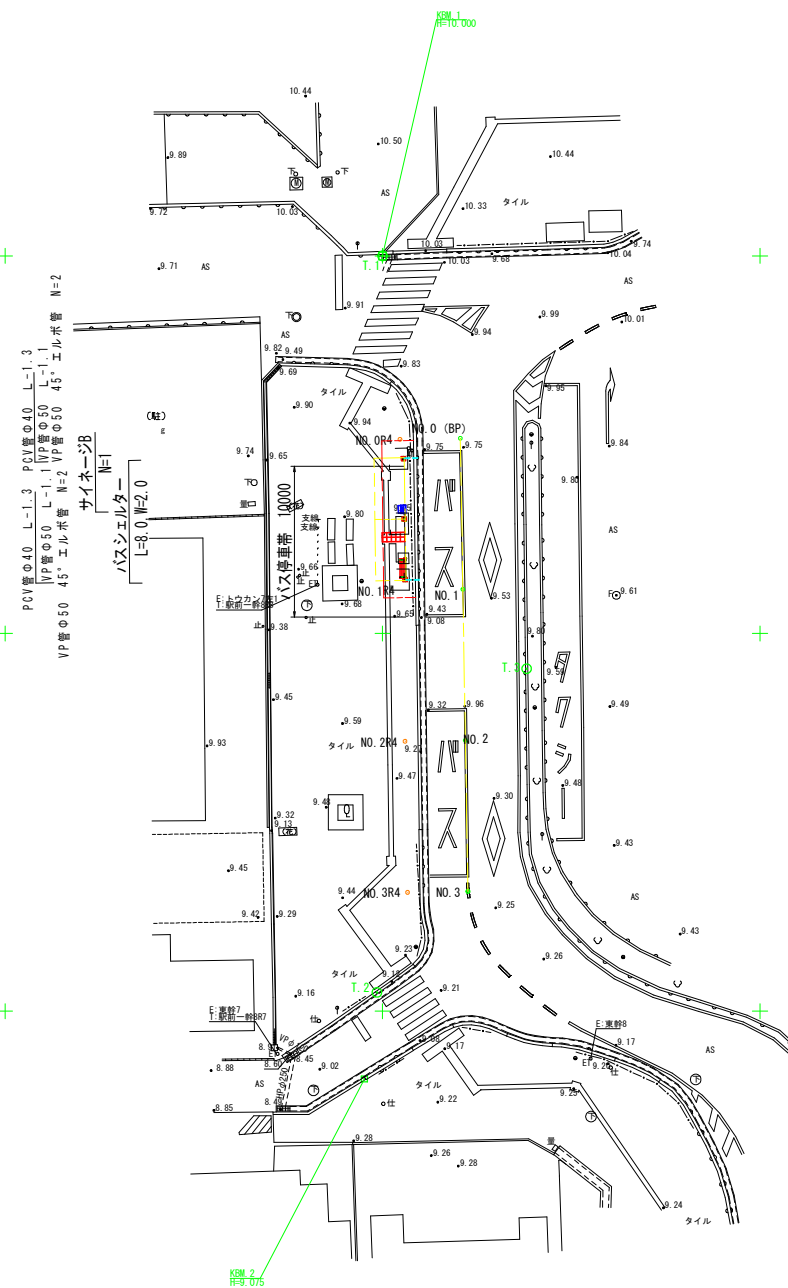



計画平面図 S=1:250
(西大寺駅)

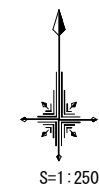

令和 8 年度 公共 事業	
乗継拠点整備工事（西大寺駅バス停）	
岡山市東区西大寺上二丁目地内	
計画平面図	業 1 / 全
縮尺 S=1:250	10
岡山市	

縦断面図


V=1:100
H=1:250

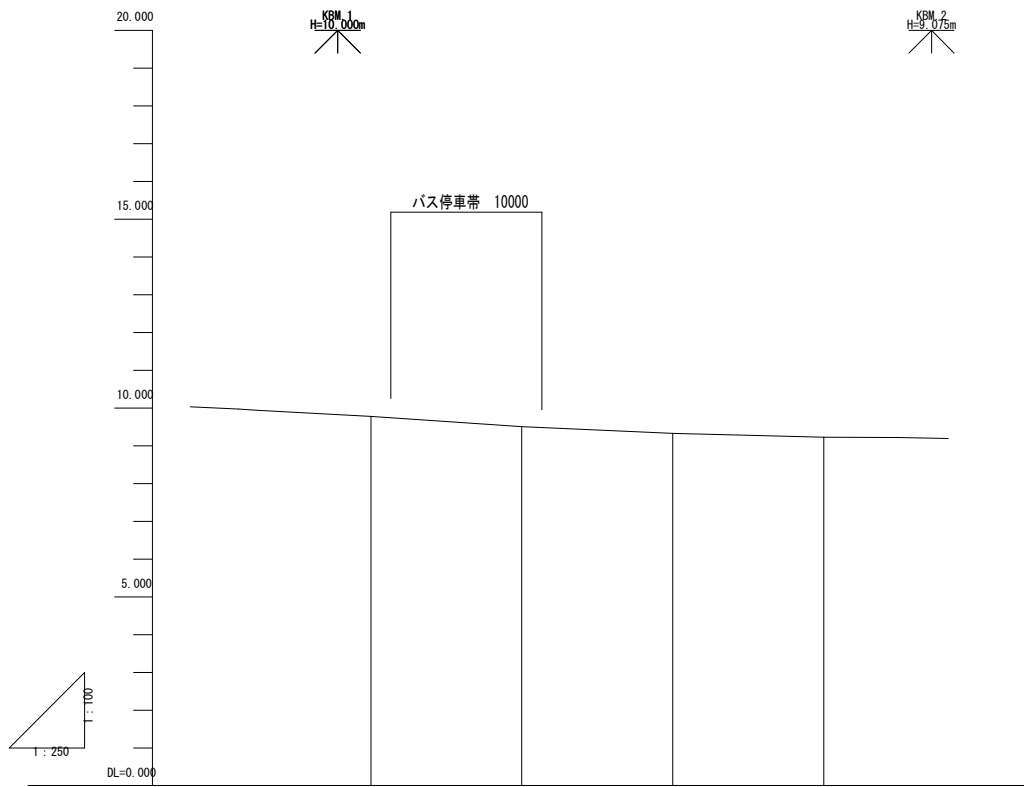





勾配	9.74 i=2.50% i=10.00% 9.49			
計画高		9.51		
地盤高	9.78	9.51	9.33	9.23
切土高				
盛土高				
追加距離	0.00	10.00	20.00	30.00
単距離	0.00	10.00	10.00	10.00
測点番号	BP	NO.1	NO.2	NO.3
平面線形 曲率図				
片勾配 すりつけ図				
拡幅				

標準断面図 S=1:50

停留所付近横断面図

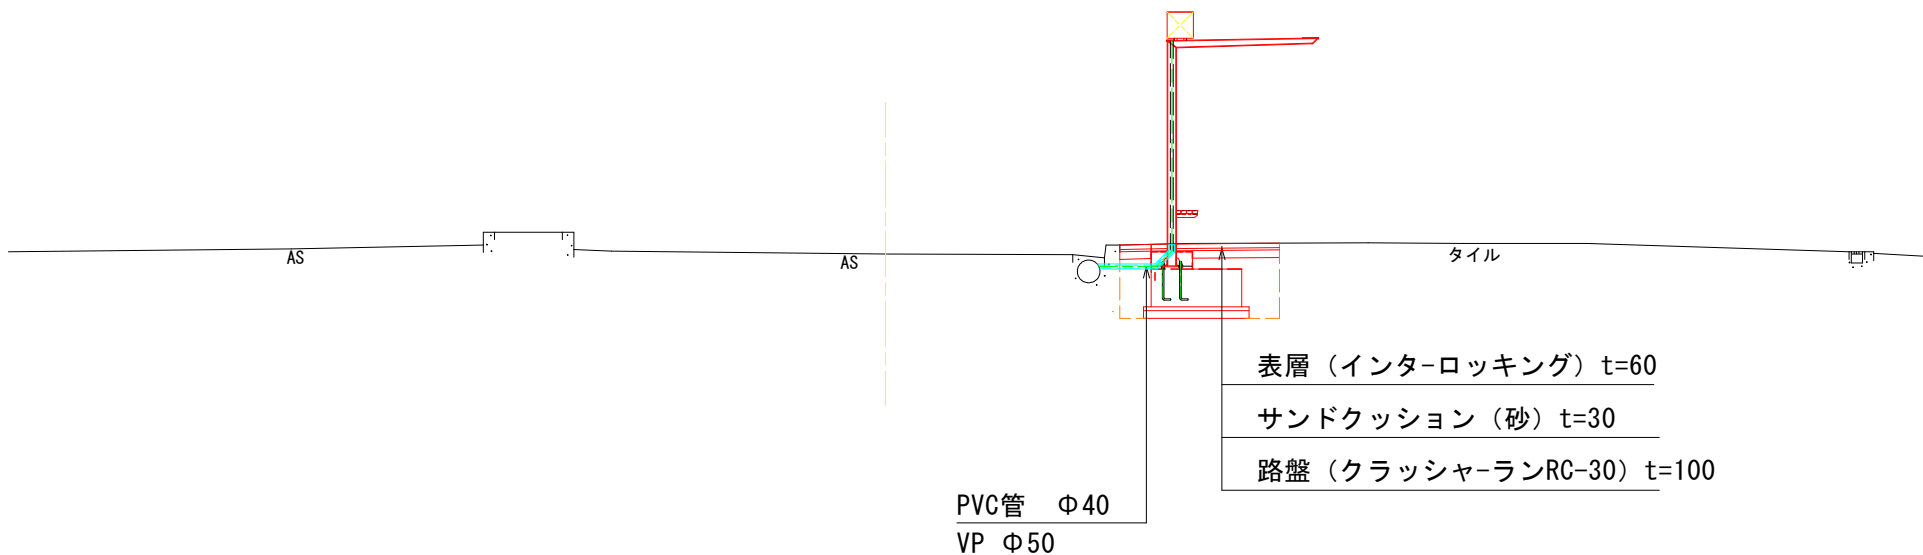

横断面図 S=1:100

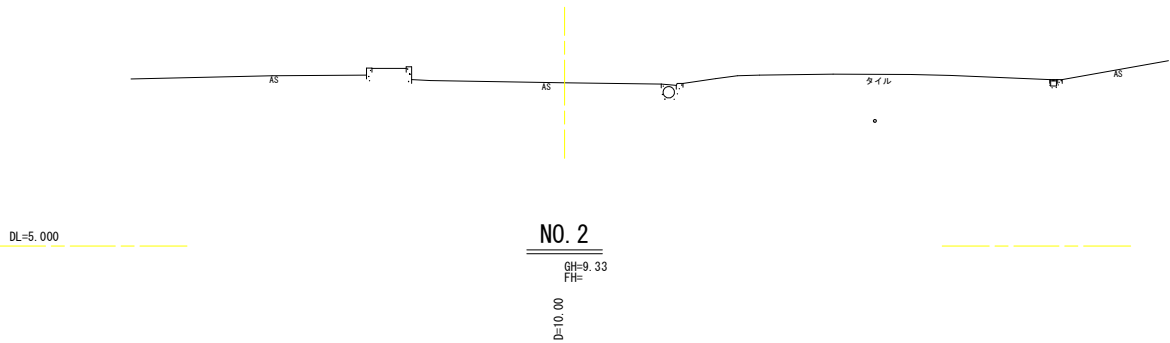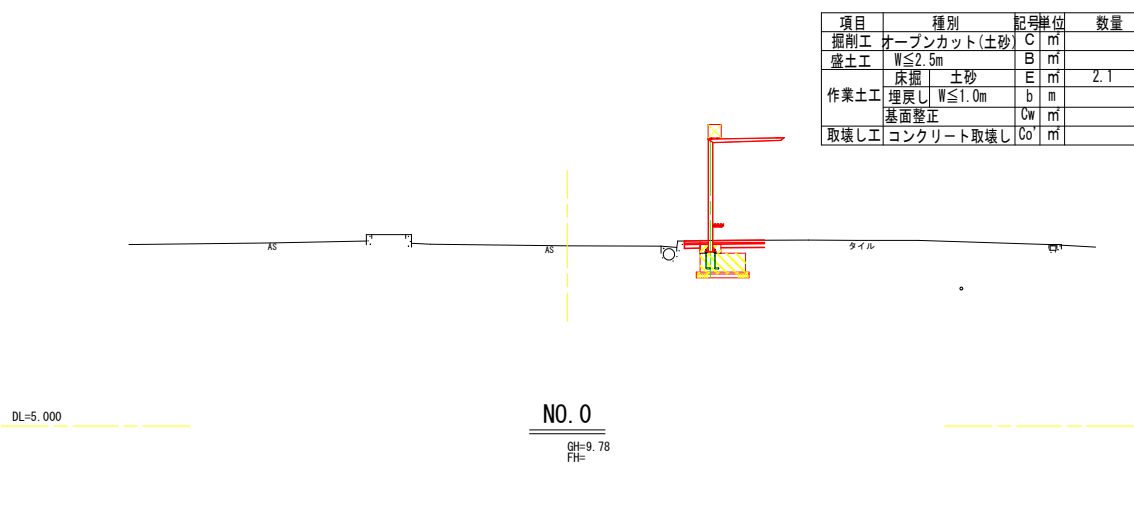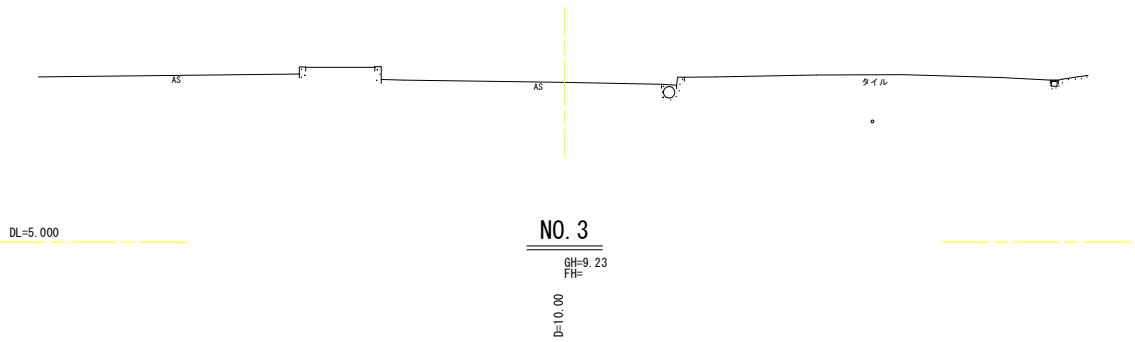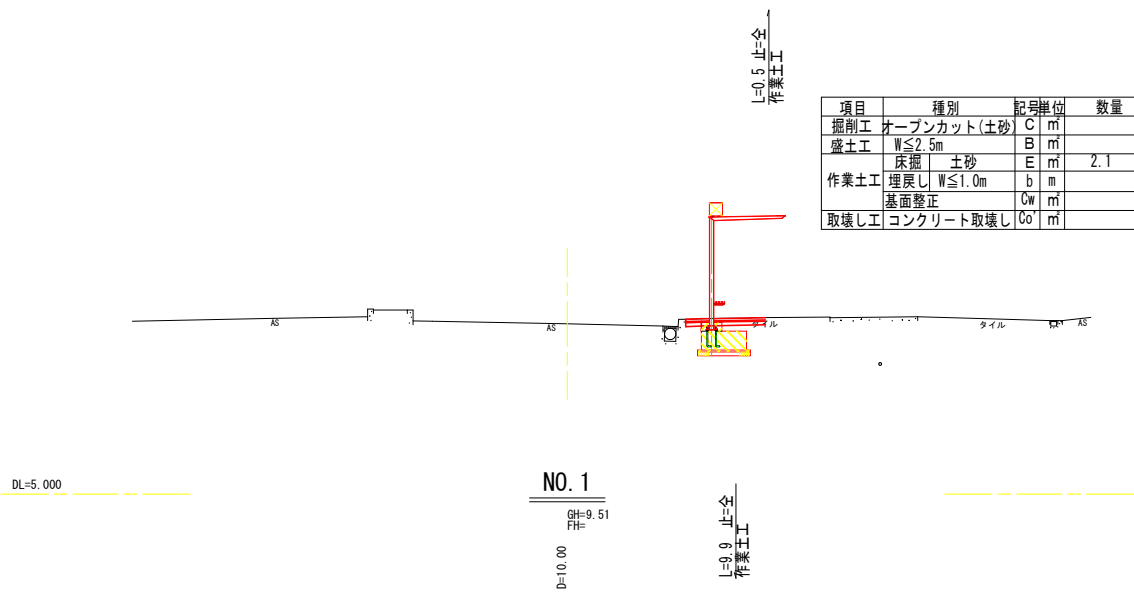

シェルター

[illegible][illegible]

2000

134

2961

2827

主梁 H125x125x6, Sx8

防水膜→排水層

支梁 H=150x150x7x10

排水膜→排水層

2927

445

100

1300

1500

1025

275

レンガ

コンクリート

窓

扉

Technical drawing of a window frame assembly. The drawing shows a cross-section of the frame with various components labeled in Japanese. The labels include:

- 取付ボルト (Mounting Bolt) M16×35
- 水切り アルミPLー t2.0 (Water Stopper Aluminum PL t2.0)
- アクリル系溶剤付塗装 (Acrylic solvent-based coating)
- 前梁 □75×75×3.2 (Front Beam 75x75x3.2)
- 塗銀めっき+静電粉体塗装 (Silver-plated + Electrocoat)
- 血頭テクスビス M4×16 (Head Tekビス M4x16)
- 前箱梁カバー アルミPLー t2.0 (Front Box Beam Cover Aluminum PL t2.0)
- アクリル系溶剤付塗装 (Acrylic solvent-based coating)

[illegible][illegible]

屋根水切り アルミPL-2.0
アクリル系溶剤付塗装

屋根 アルミPL-2.5
アクリル系溶剤付塗装

支柱 H125×125×6.5×9
圧入めっき+静電粉体塗装

枠名
インク

取付ホルスト
M10×20

水切り アルミPL- τ 2.0
アクリル系溶剤係付塗装

取付ホルスト
M16×35

後継塗カバー アルミPL- τ 2.0
アクリル系溶剤係付塗装

呼称サイン アルミPL- τ 2.0
インクジェット印刷

屋根受け材 τ 3.2
屋根のつき+静電粉体塗装

後索 $\square 100 \times 50 \times 3.2$
屋根のつき+静電粉体塗装

血頭テラスビス M4×16

座付テラスビス M4x13

屋根ジョイント材 アルミPL-ｴ2.0

アクリル系薬剤焼付塗装


屋根 アルミPL-ｴ2.5

マカ110系 圧空製鋼材油塗

令和 8 年度 公共 事業	
乗継拠点整備工事（西大寺駅バス停）	
岡山市東区西大寺上二丁目地内	
構造図（１）	5 車 全
縮尺 図 示	10
岡山市	


撤去工平面図
(西大寺駅)

S=1:250

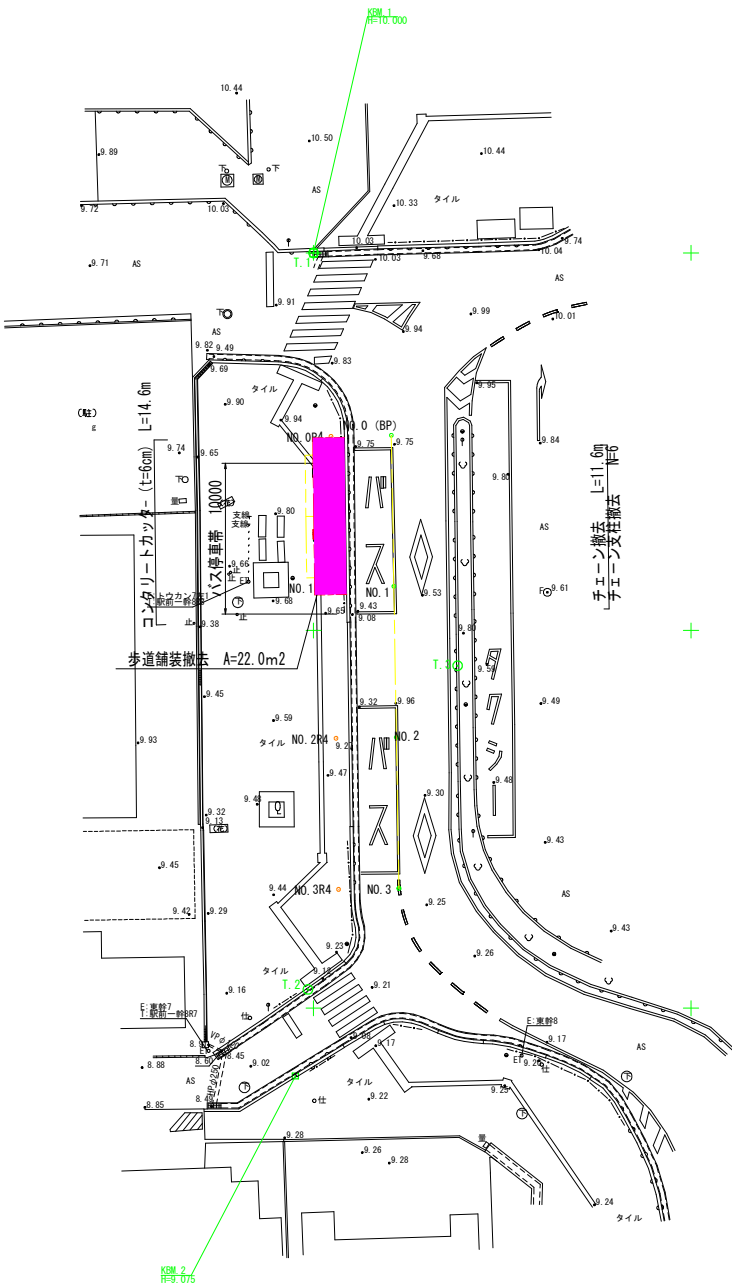


舗装工平面図
(西大寺駅)

S=1:250

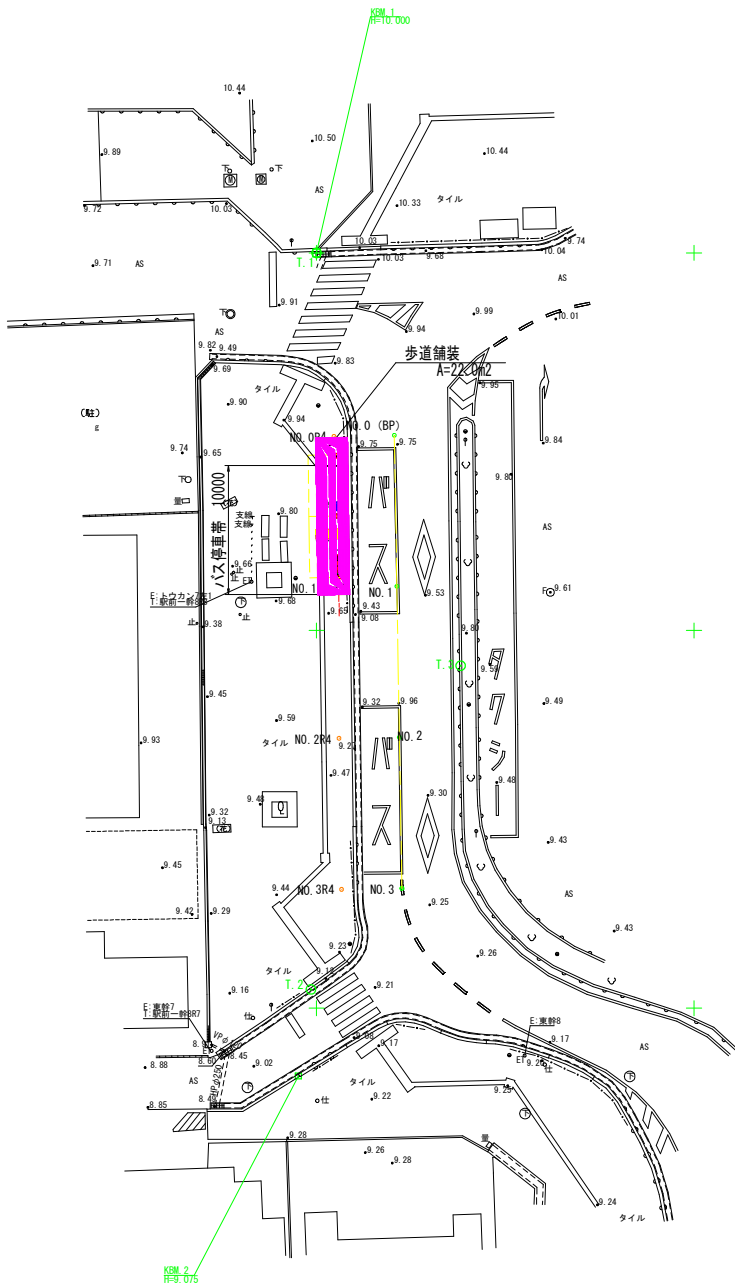


令和 8 年度 公共 事業	
乗継拠点整備工事（西大寺駅バス停）	
岡山市東区西大寺上二丁目地内	
計画平面図	7 全
縮尺 S=1:250	10
岡山市	

計画平面図 S=1:250
(西大寺駅バス停)

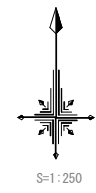

配線配管系統図

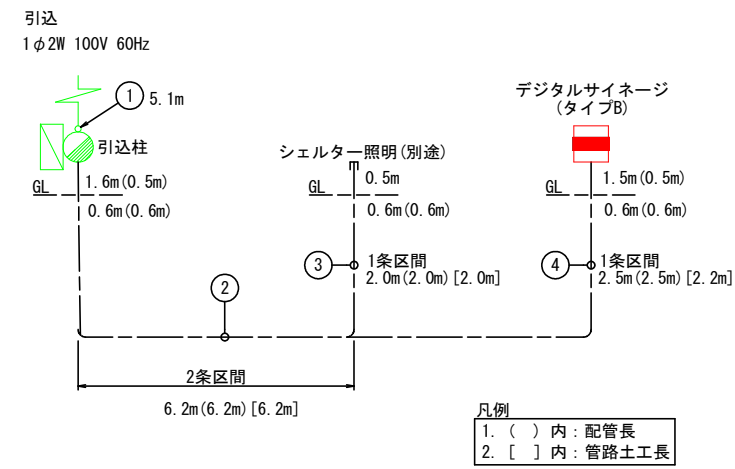


凡 例

記 号	名 称	仕 様	数 量	備 考
引	引込柱	鋼管ポール	1 基	
引	引込開閉器盤	屋外共架型	1 面	
ED	接地極	D種接地	1 極	
電源引込	電源引込	1φ100V 60Hz	1 箇所	
地中埋設管路	地中埋設管路		-	

配線配管リスト

記号	ケーブル	管 種	ケーブル及び管路種別
①	EM-CE 3.5sq-2C	-	ポール内配線
②	EM-CE 3.5sq-3C(10E)	FEP 30	地中埋設
	EM-CE 3.5sq-3C(10E)	FEP 30	地中埋設
③	EM-CE 3.5sq-3C(10E)	FEP 30	地中埋設
④	EM-CE 3.5sq-3C(10E)	FEP 30	地中埋設


GL~立上り予長
・ 引込柱配線:1.6m, 配管:0.5m
・ デジタルサイネージ配線:1.5m, 配管:0.5m

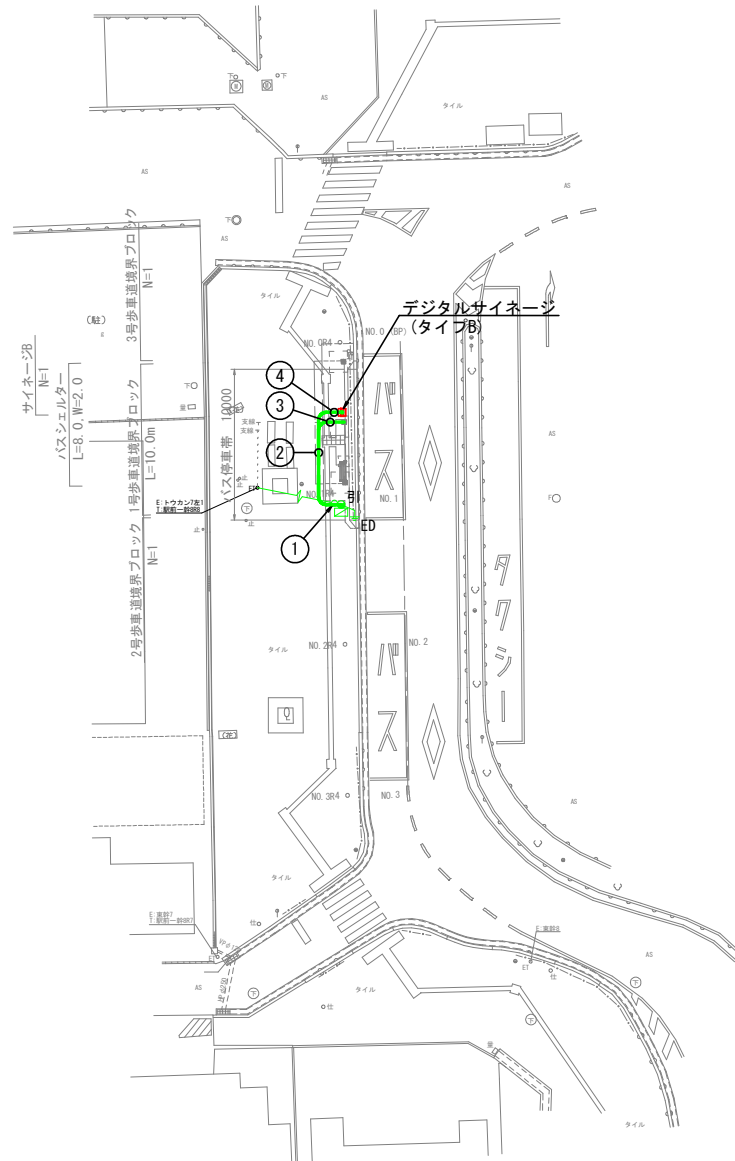

管路掘削断面図 S=1:10

管路掘削断面図(1)


(引込柱～デジタルサイネージ)

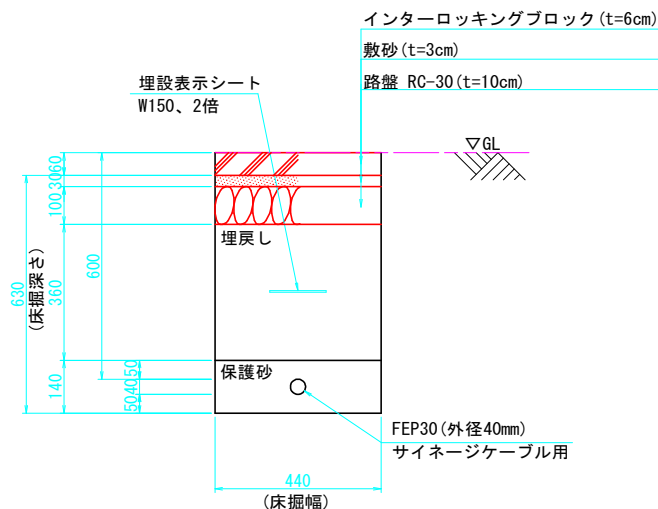

管路掘削断面図(2)

(引込柱～デジタルサイネージ)

(引込柱～シェルター)

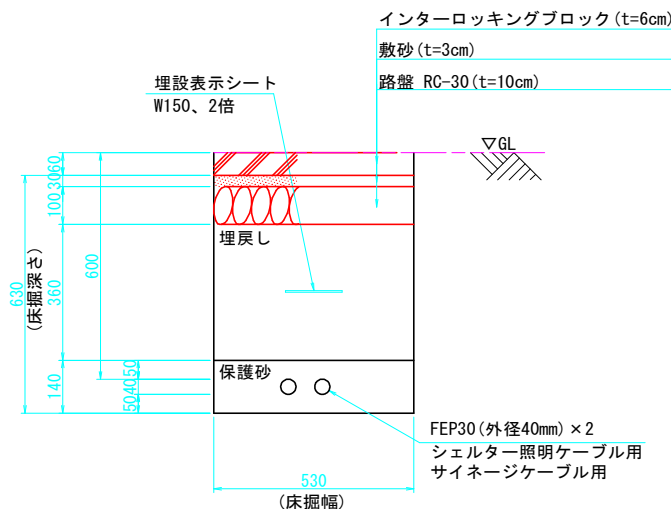


(電気設備土工における留意事項)

- ①ハンドホール(既製品)は床掘深さ1m未満のため「直掘り」を想定する。
- ②電線配管は地中深さ60cm以上を確保するとともに、床掘の余裕幅20cmを確保する。
- ③電線配管を保護するため、床掘幅及び管の上下5cmの範囲に砂を敷く。
- ④電線配管を埋戻す際、床掘幅の中央部に「埋設表示シート」を敷く。
- ④同一断面に2本配管する場合、管と管との離隔を5cm以上確保する。
- ⑤ハンドホール設置及び電線配管設置の際、歩道舗装は現状復旧とする。

令和 8 年度 公共 事業	工事
乗継拠点整備工事 (西大寺駅バス停)	
岡山市東区西大寺上二丁目地内	
管路掘削断面図	業 9 全
縮尺 S=1:10	10
岡山市	


引込柱・引込開閉器盤姿図 S=図示
(西大寺駅バス停用引込柱)

引込柱姿図 S=1:30
(参考図)

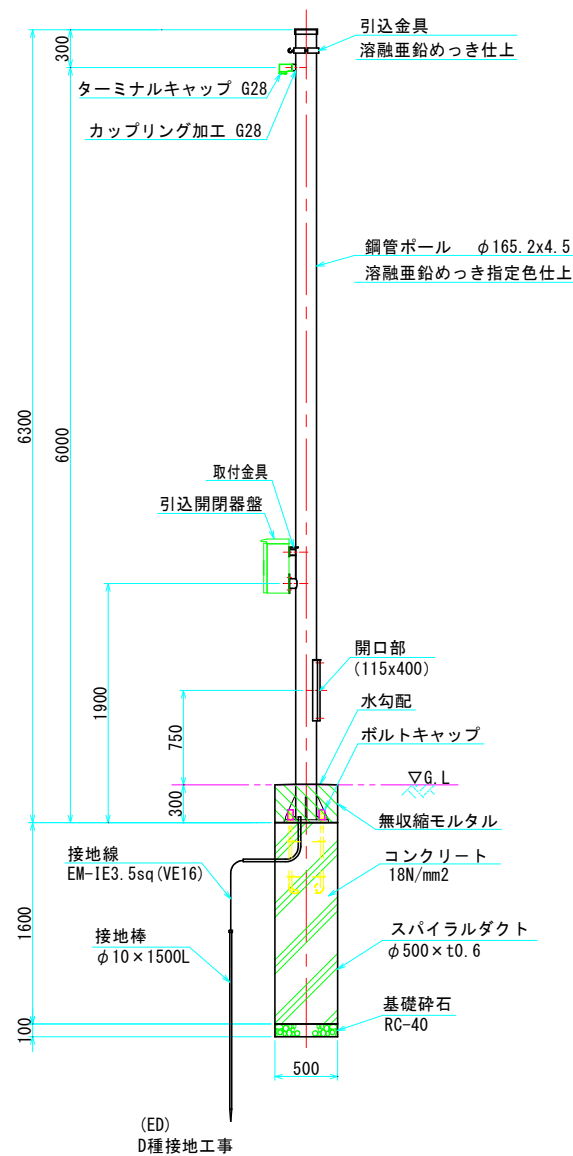


- (注記)
1. 材質：SS400、STK400、又はこれに相当するものを用いる。
 2. 仕上：JISH8641溶融亜鉛めっき HDZT77 後指定色塗装。
 3. 引込柱の形状、寸法及び基礎の形状、寸法は参考とする。

ベースプレート詳細図 S=1:10

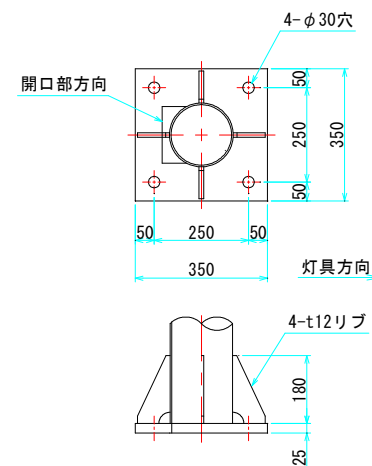


アンカーボルト詳細図 S=1:10

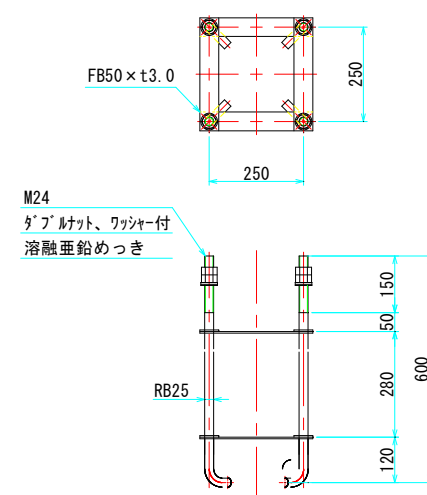

注) ネジ切り部は、
溶融亜鉛めっきとする。


引込開閉器盤姿図 S=1:10
(参考図)

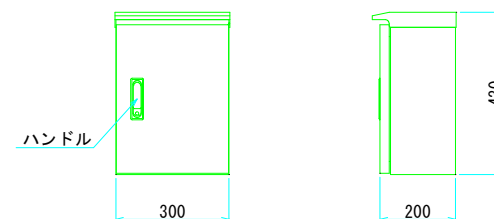


注 記

1. 材質：SUS304 t 1.5以上
2. 仕上げ：下地処理後、指定色塗装仕上げ
3. 形状、寸法は参考とする。

取付金具詳細図 S=1:15

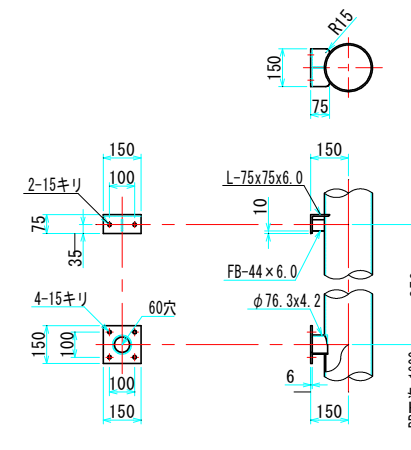

引込開閉器盤単線結線図

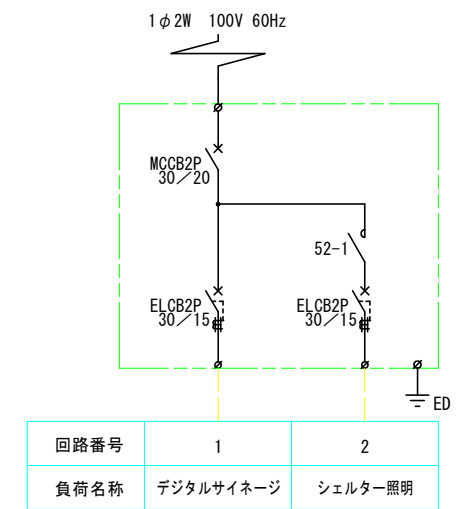

引込柱配線系統図

