

令和8年度

瀬戸浄化センターNo. 1終沈掻寄機
駆動装置ほか取替工事

図面番号	図面名称	縮尺
M-01	表紙・図面リスト	—
M-02	付近見取図、配置図	—
M-03	No. 1終沈掻寄機全体組図	—
M-04	No. 1終沈掻寄機駆動部組立図	—
M-05	No. 1終沈掻寄機サイクロ減速機仕様表・外形図	—
M-06	仮設計画図（参考）	—

工事名	瀬戸浄化センターNo. 1終沈掻寄機駆動装置ほか取替工事				No.
図面名	表紙・図面リスト			縮尺	M-01
岡山市	下水道河川局	下水道施設部	下水道施設管理課	令和8年8月	M-06
課長	課長補佐	係長	課員		担当者




付近見取り図

工事場所




対象機器

2階 コントロールセンター

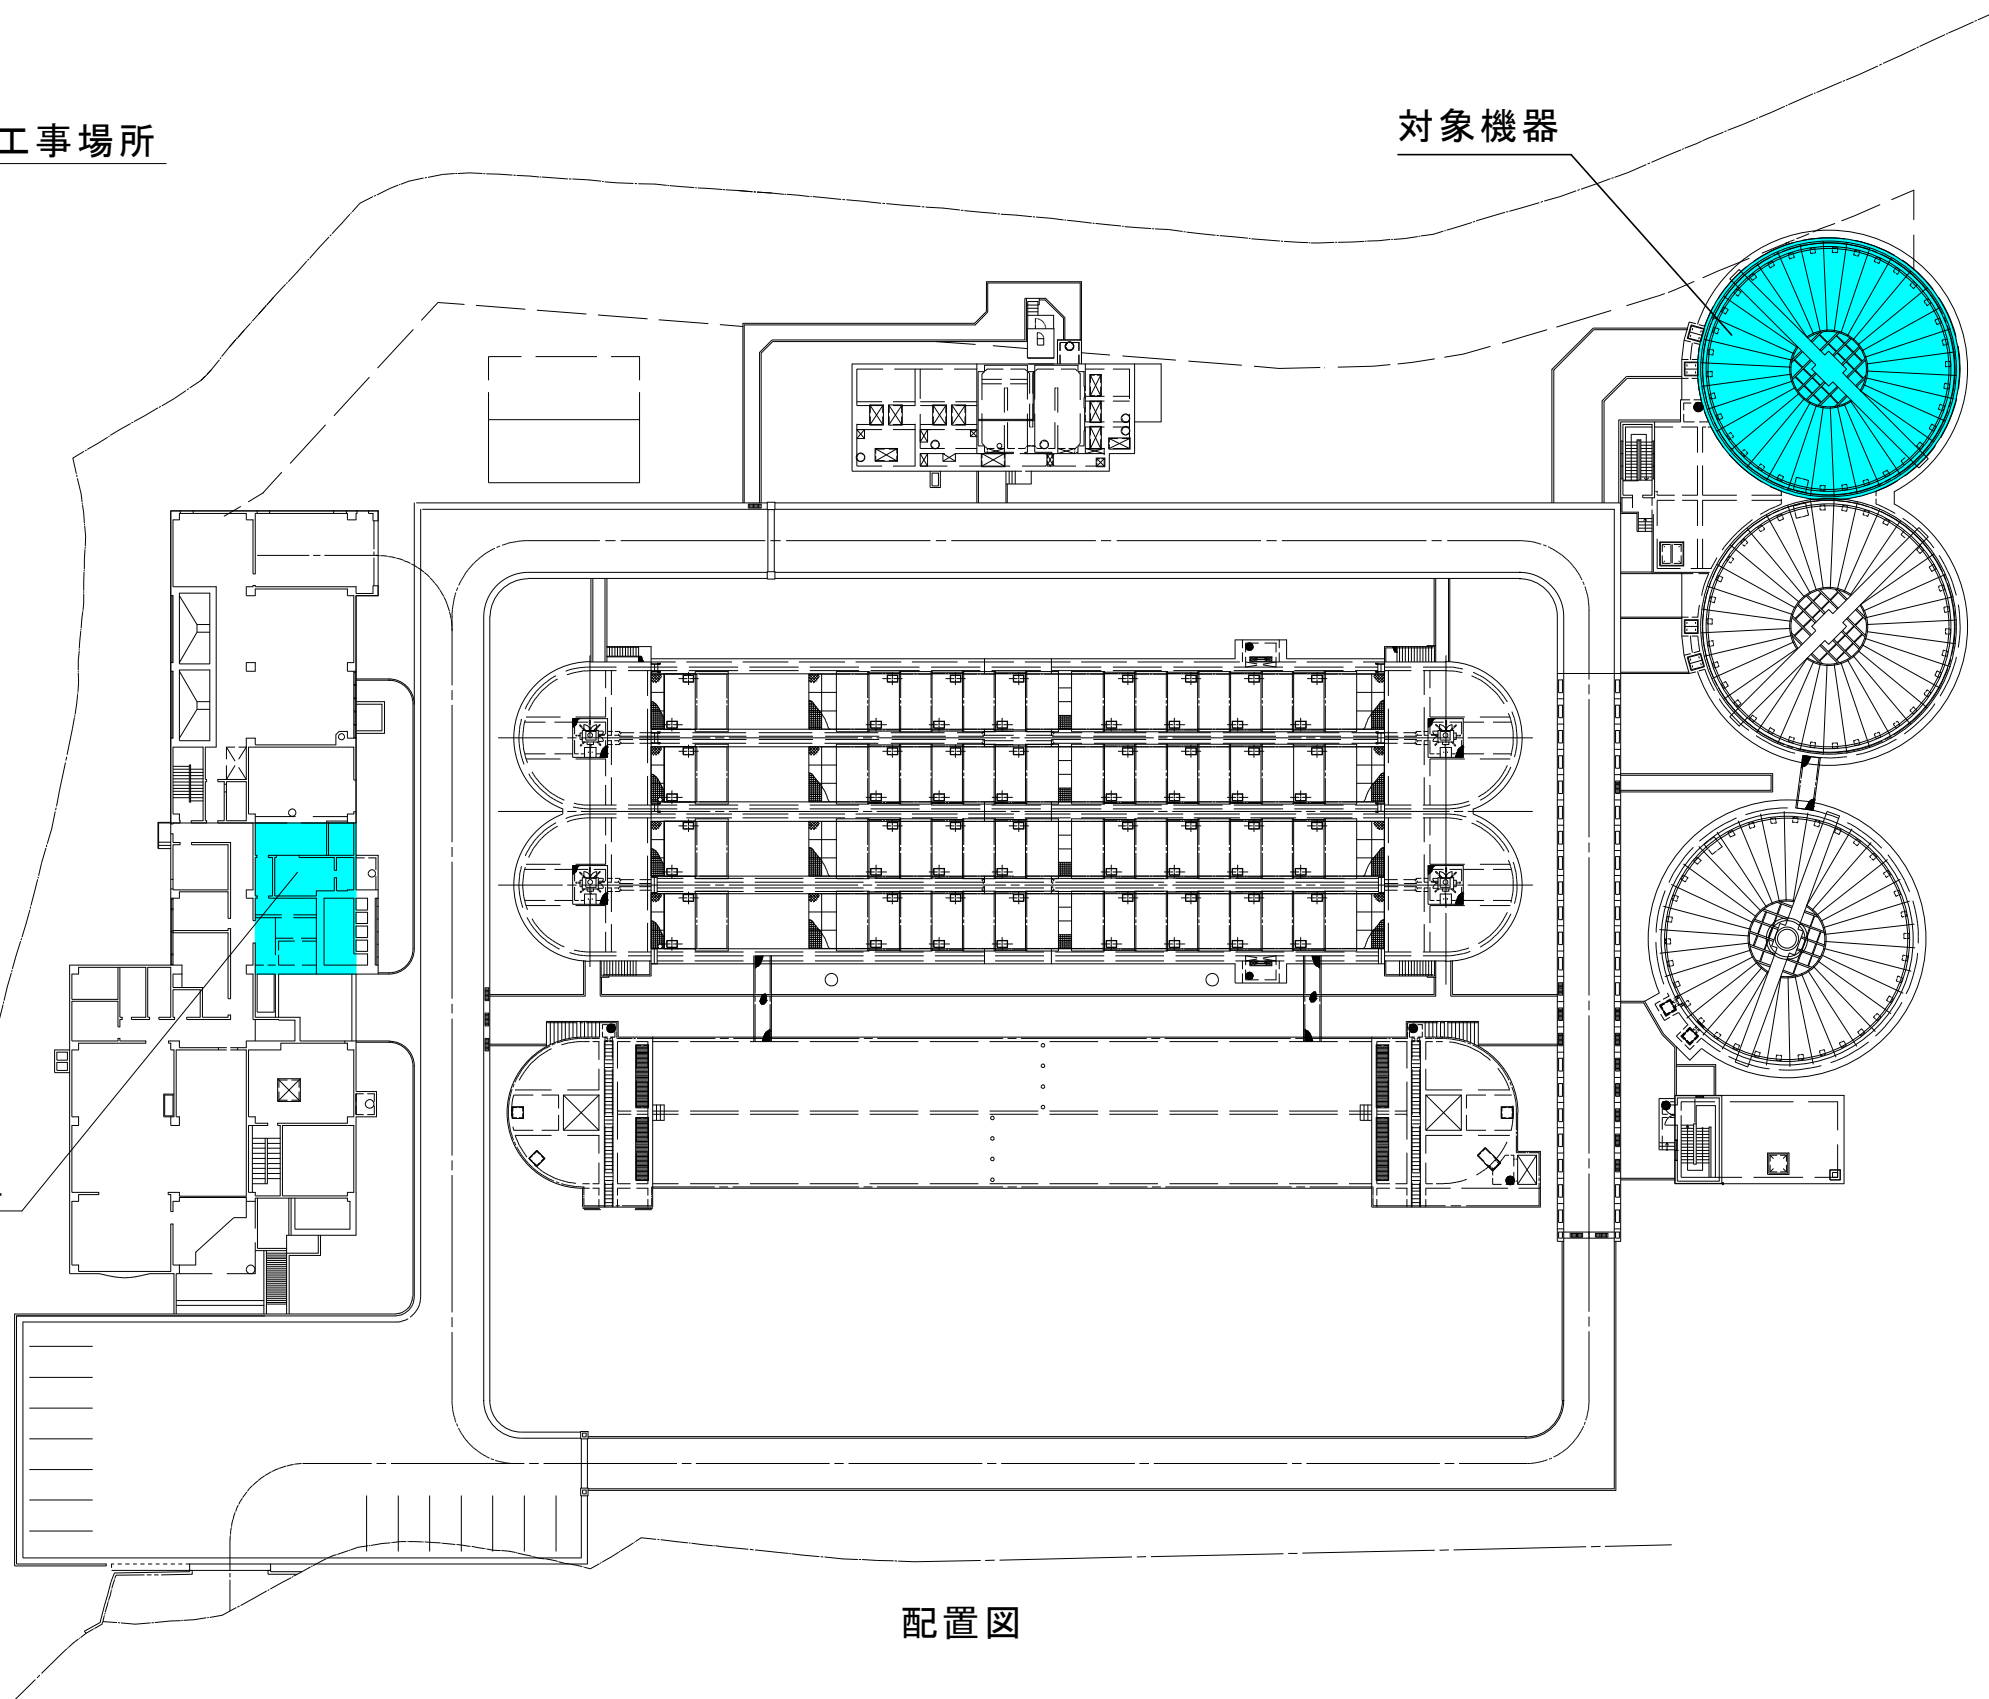

配置図



工事名	瀬戸浄化センターNo.1終沈掻寄機駆動装置ほか取替工事				No. M-02 M-06
図面名	付近見取り図、配置図			縮尺	
岡山市	下水道河川局	下水道施設部	下水道施設管理課	令和8年8月	
課長	課長補佐	係長	課員		担当者

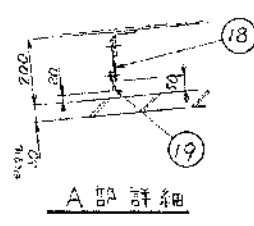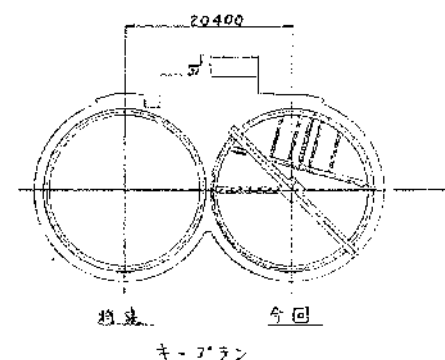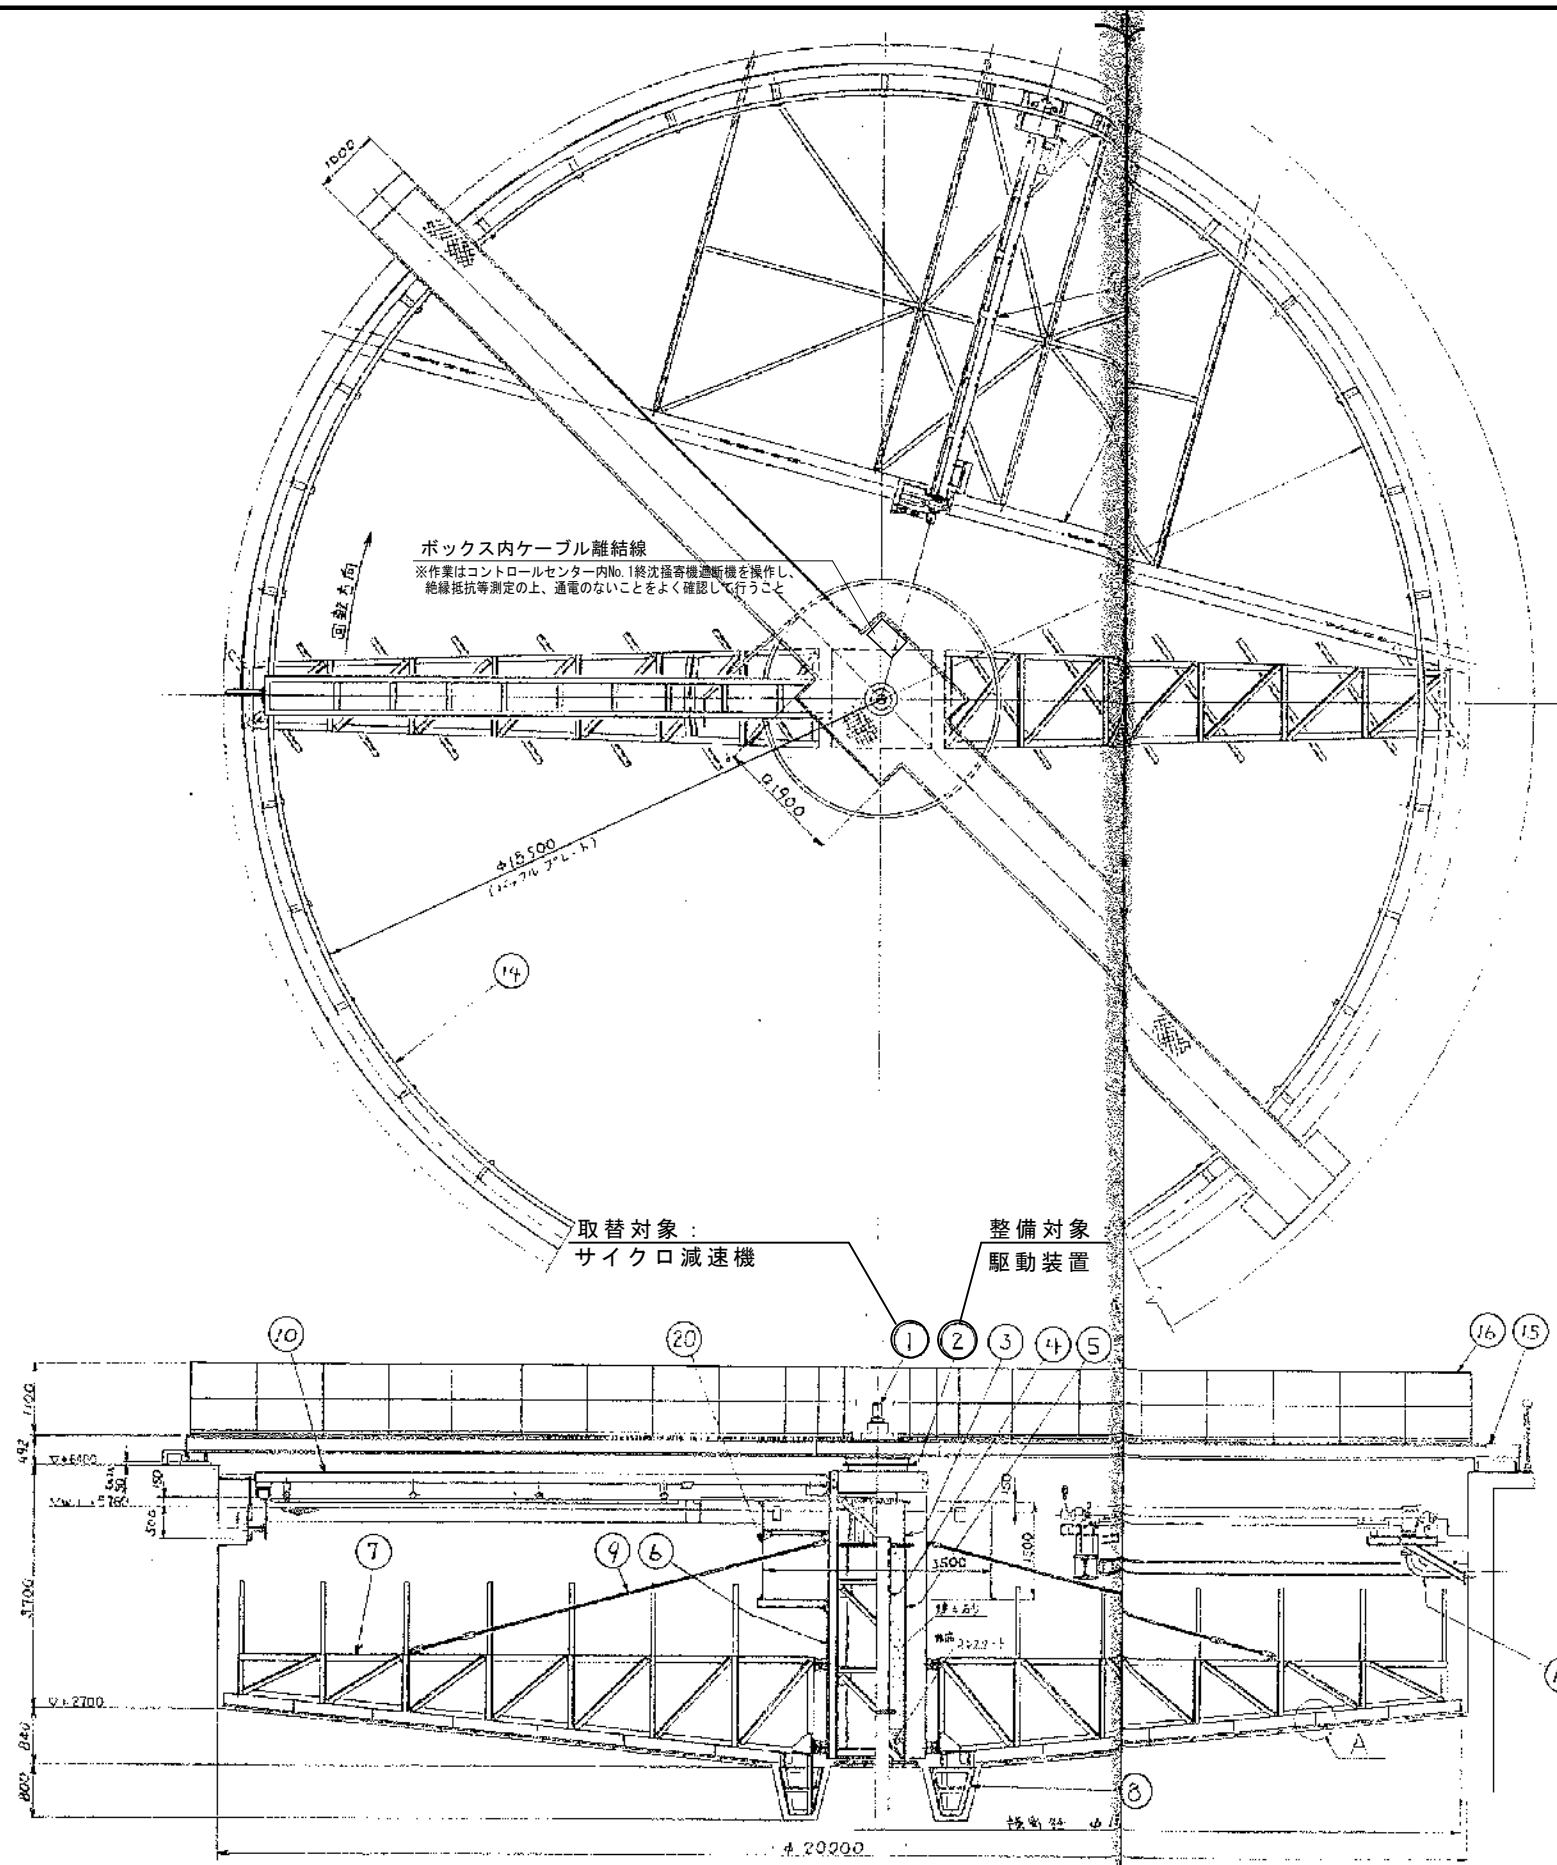

形式	中央駆動支柱形
構寸法	φ20000mm × 鋼水深3000mm
周速度	1.86 m/min
駆動装置	サイクロ減速機 VMJ-2231609-71
減速比	1 = 1/1620
回転ギヤ	減速比 1 = 28/98
電動機	0.75kW × 4' × 100' × 60"
安全装置	トルクリミッター
数量	1台

工事名	瀬戸浄化センターNo.1終沈掃寄機駆動装置ほか取替工事			No.
図面名	No.1終沈掃寄機全体組図			M-03
岡山市	下水道河川局	下水道施設部	下水道施設管理課	令和8年8月
課長	課長補佐	係長	課員	担当者

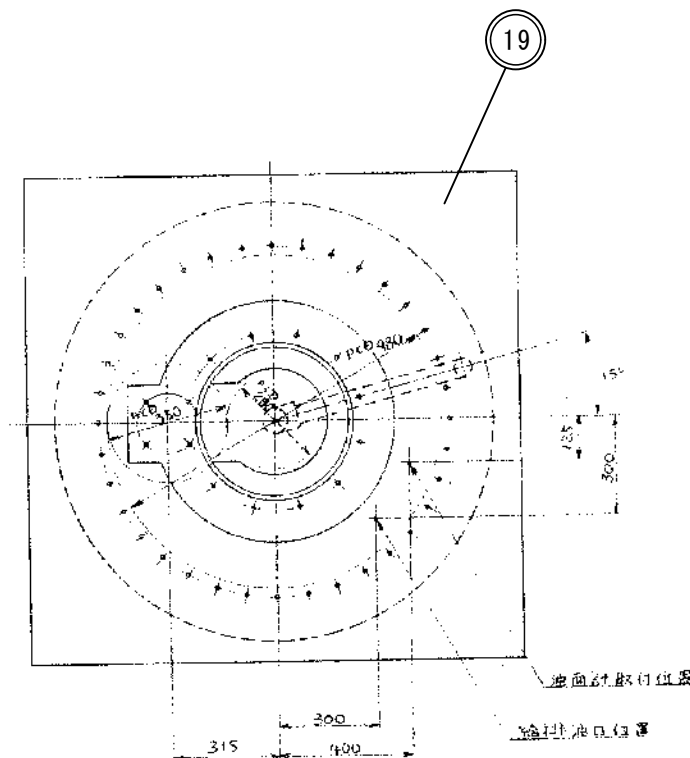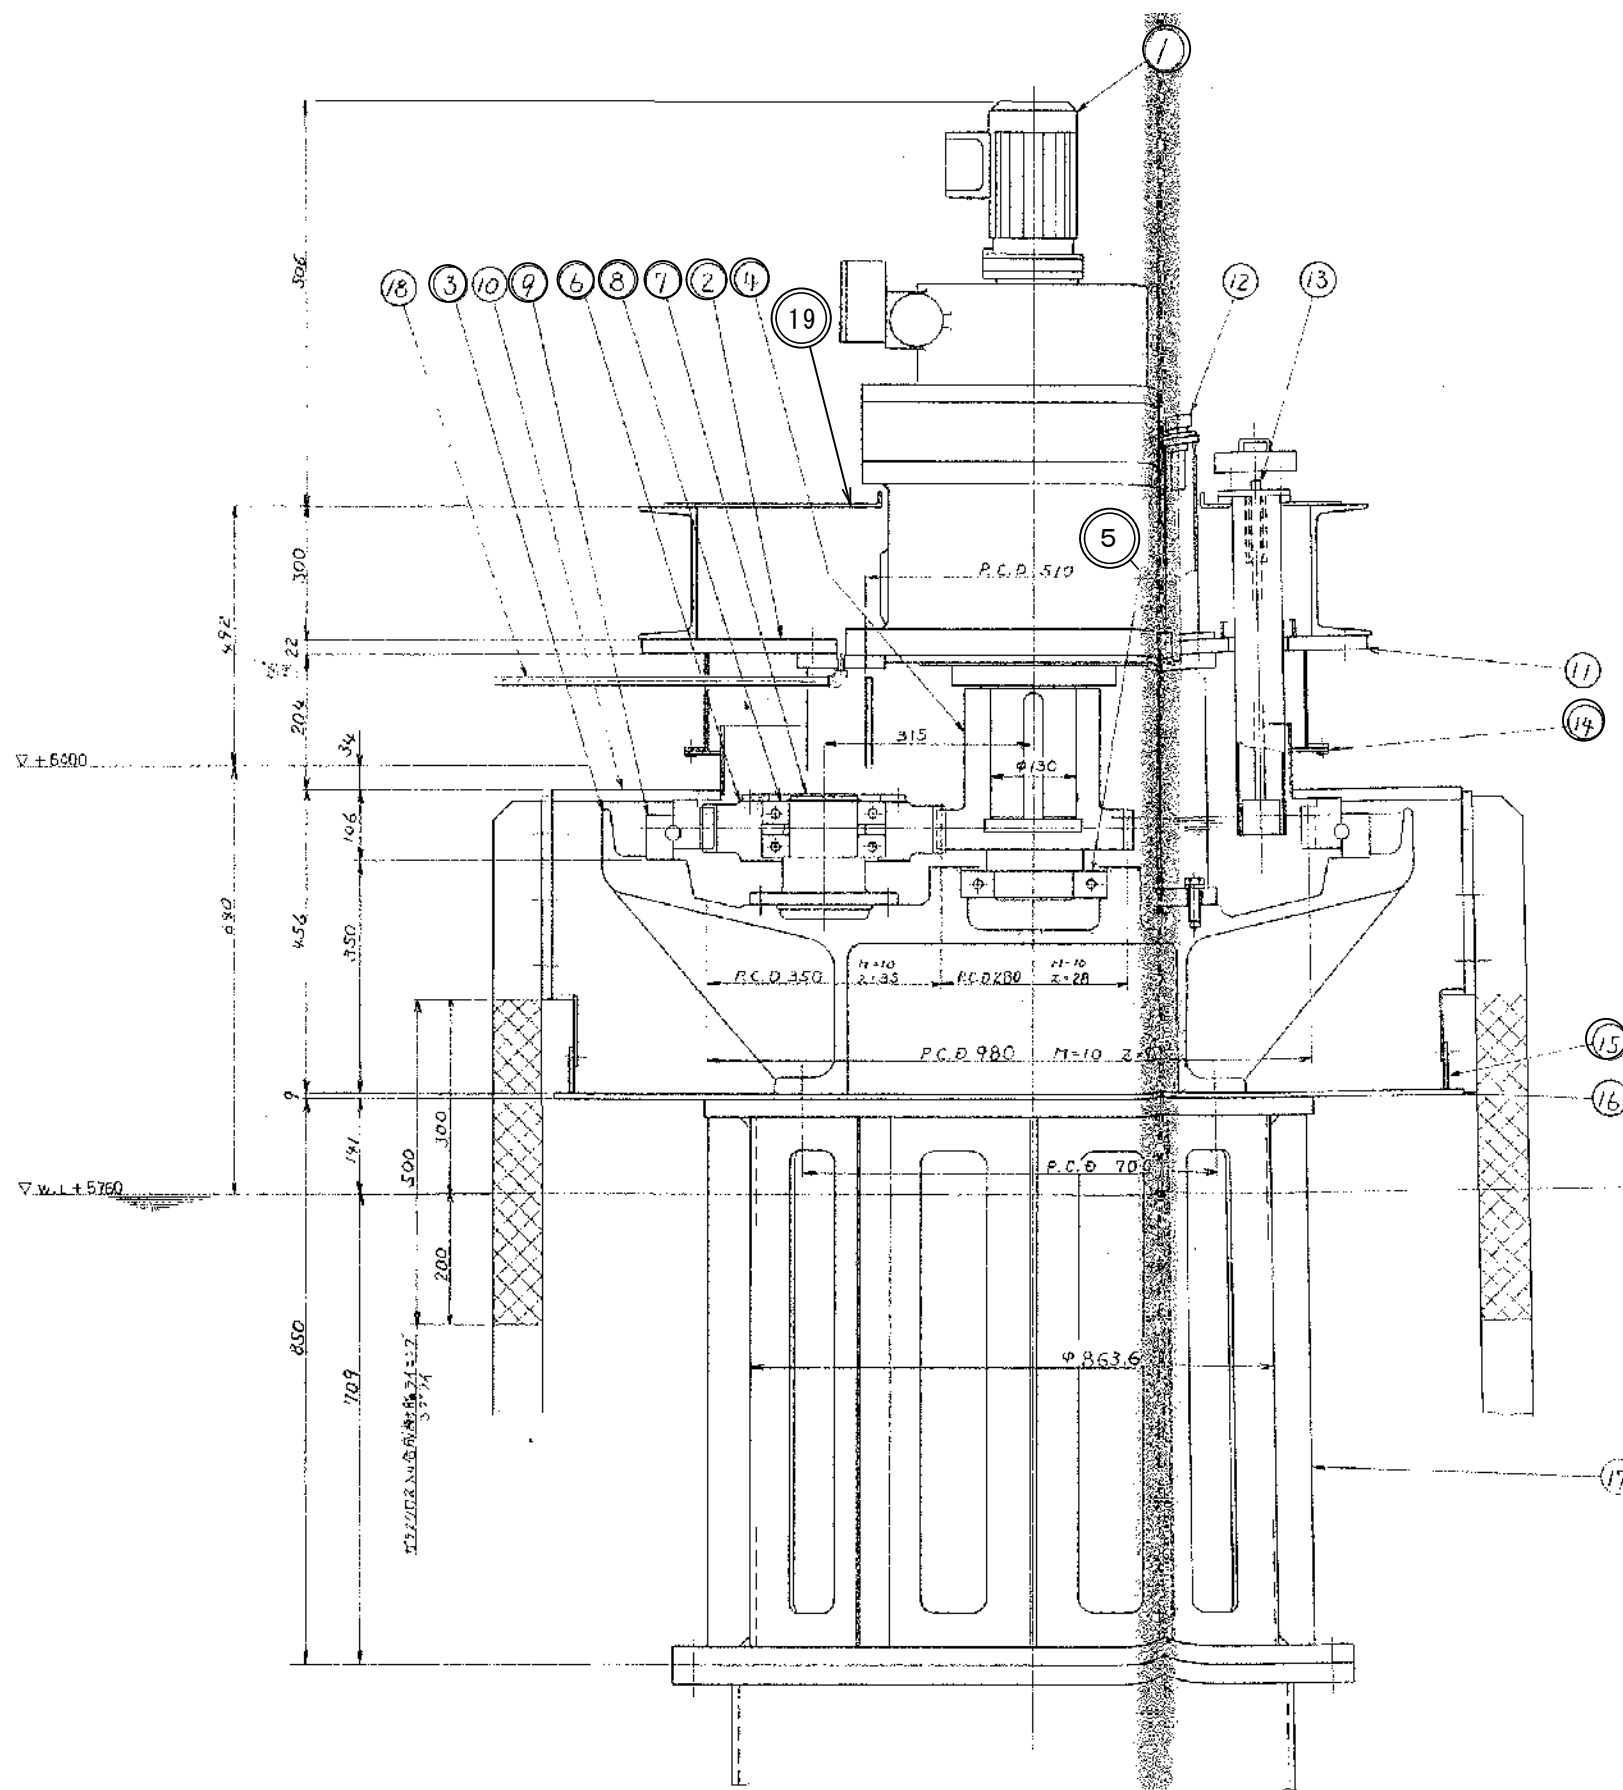

平面配置図
(5-1/2)

製作記号	整備部品一覧	数量	単位
4	ピニオンギア	1	個
6	アイドルギア	1	個
9	インターナルギア	1	個
5	ベアリング (ピニオンギア用)	1	個
8	ベアリング (アイドルギア用)	2	個
3	ギアケース	1	台
2, 14, 15	ギアフレーム (シールゴム共)	1	台
7	アイドル軸	1	本
19	カバー (1010x880, t6縞鋼板)	1	枚
	オイル・ボルト他	1	式

整備の際に取り外し再使用する部品について、
発錆等はケレンがけのうえタッチアップ等、補修すること


工事名	瀬戸浄化センターNo. 1終沈掻寄機駆動装置ほか取替工事	No.	M-04
図面名	No. 1終沈掻寄機駆動部組立図	縮尺	M-06
岡山市 下水道河川局 下水道施設部 下水道施設管理課	令和8年8月	担当者	
課長	課長補佐	係長	課員

製作仕様書

SHI No.

1. 御注文主
2. 機器名称
3. 台数

殿

サイクロ減速機
1台

ORDER No.	/	/
ITEM No.	/	/
	/	/

4. 仕様
形式 VM1-2231609TL
減速比 16211 : 1
入力容量 0.75 kW
入力回転数 1800 rpm
出力回転数 0.11 rpm

電動機 三相誘導電動機
0.75 kW, 4 P, 400 V, 60 Hz, 1800rpm
B種絶縁, 連続定格
屋外形
減速機 サイクロ減速機
潤滑方式 グリース 潤滑
トルクリミッタ付
設定トルク kgf・m
出力軸回転方向 出力側より見て

5. 外形寸法&重量
外形寸法 外形図番 CF 39564 G
キー JIS B-1301-1976 平行キー
概略重量 556 kg

照査済

日立プラント建設(株)


来歴 1)

93年12月2日

承認	担当
豊住	長坂

住友重機械工業株式会社

2-33-2-1/2

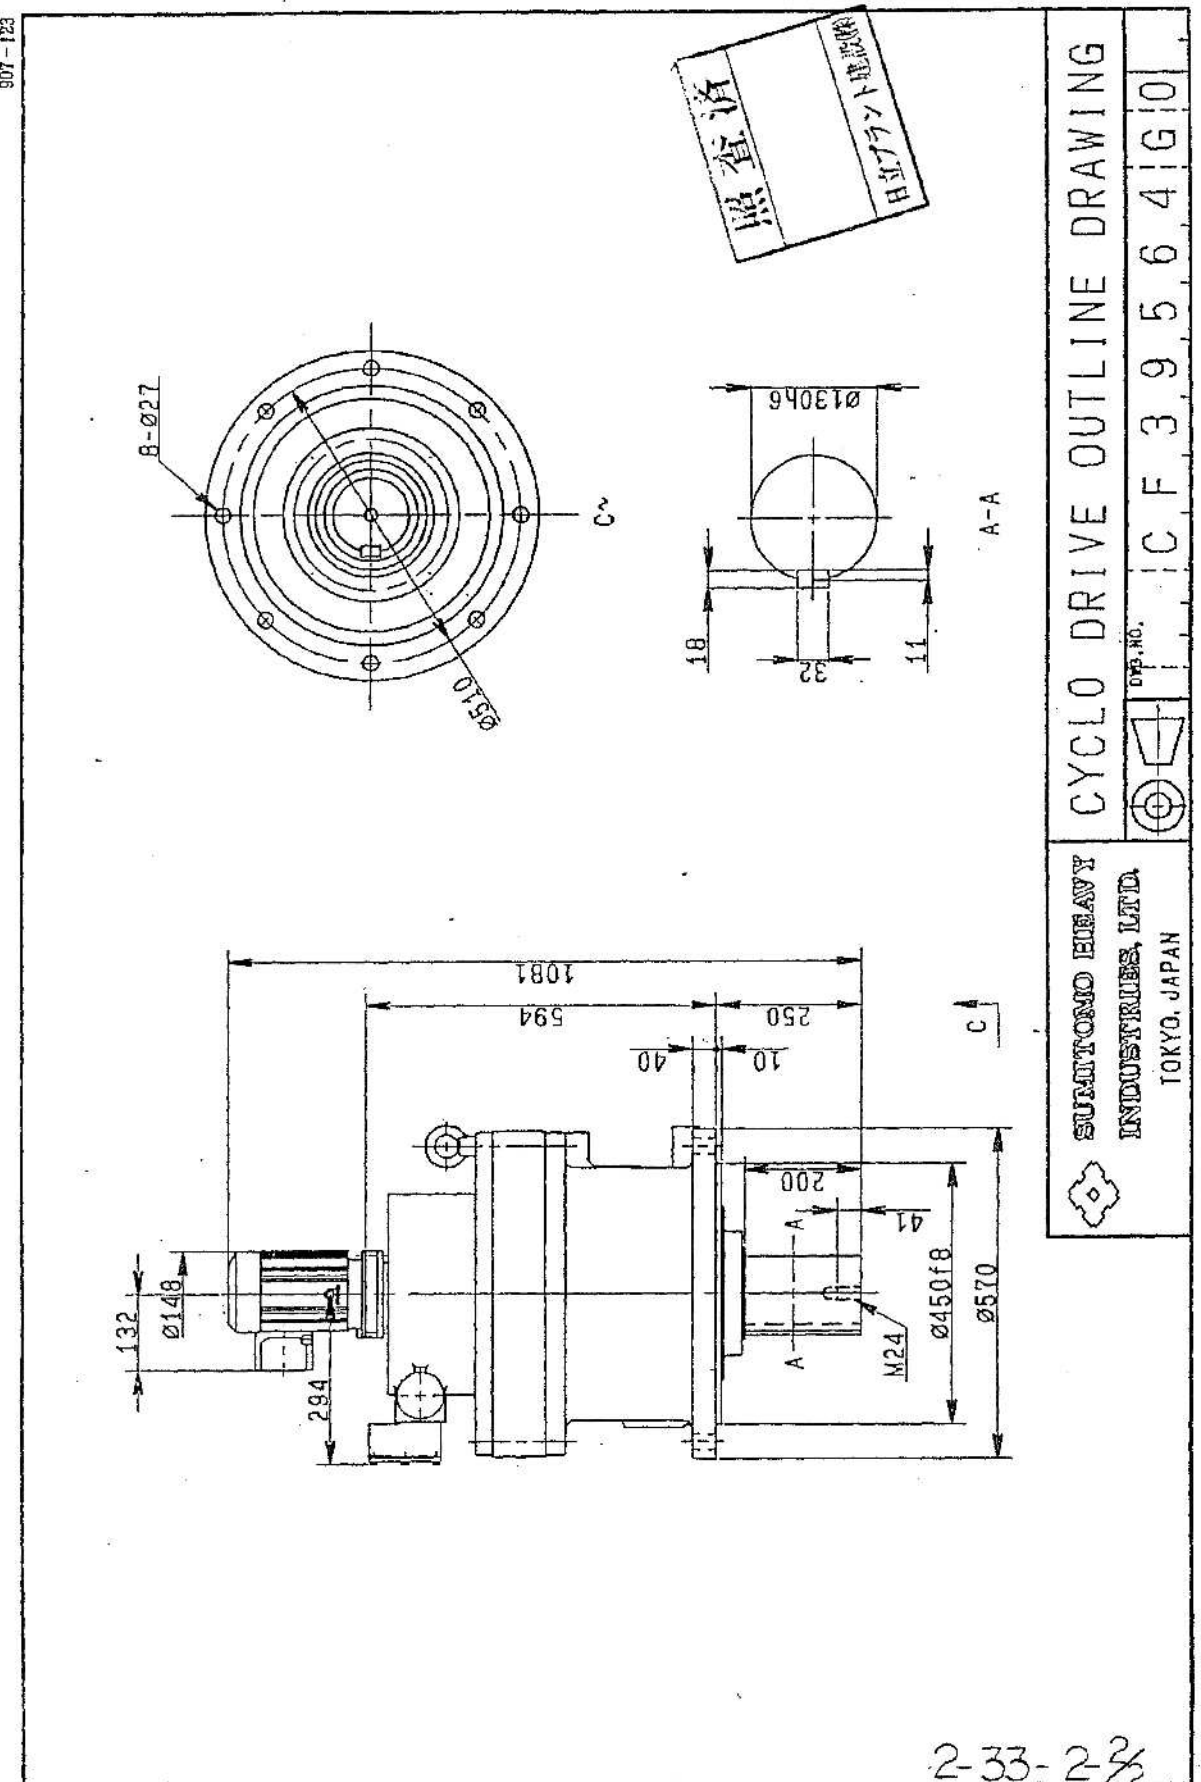

工事名	瀬戸浄化センターNo.1終沈槽寄機駆動装置ほか取替工事			No.
図面名	No.1終沈槽寄機サイクロ減速機仕様表・外形図			M-05
岡山市	下水道河川局	下水道施設部	下水道施設管理課	令和8年5月
課長	課長補佐	係長	課員	担当者

M-07



対象設備
No.1終沈掻寄機

立入禁止処置
(コーンバー)

60tラフテレーンクレーン

立入禁止処置
(コーンバー)

見張人配置
(車両重機移動時のみ)

特記

- ・ 図中➡は、ラフテレーンクレーン等車両重機の場内動線を示す。(場内徐行厳守)
- ・ 作業エリアは、コーンバー等で立入禁止処置すること。
- ・ 車両重機移動時は見張人を置き、事故防止を図ること。

瀬戸浄化センター正門

工事名	瀬戸浄化センターNo.1終沈掻寄機駆動装置ほか取替工事				No.
図面名	仮設計画図(参考)			縮尺	M-06
岡山市		下水道河川局	下水道施設部	下水道施設管理課	令和8年8月
課長	課長補佐	係長	課員		担当者