



敷地配置図

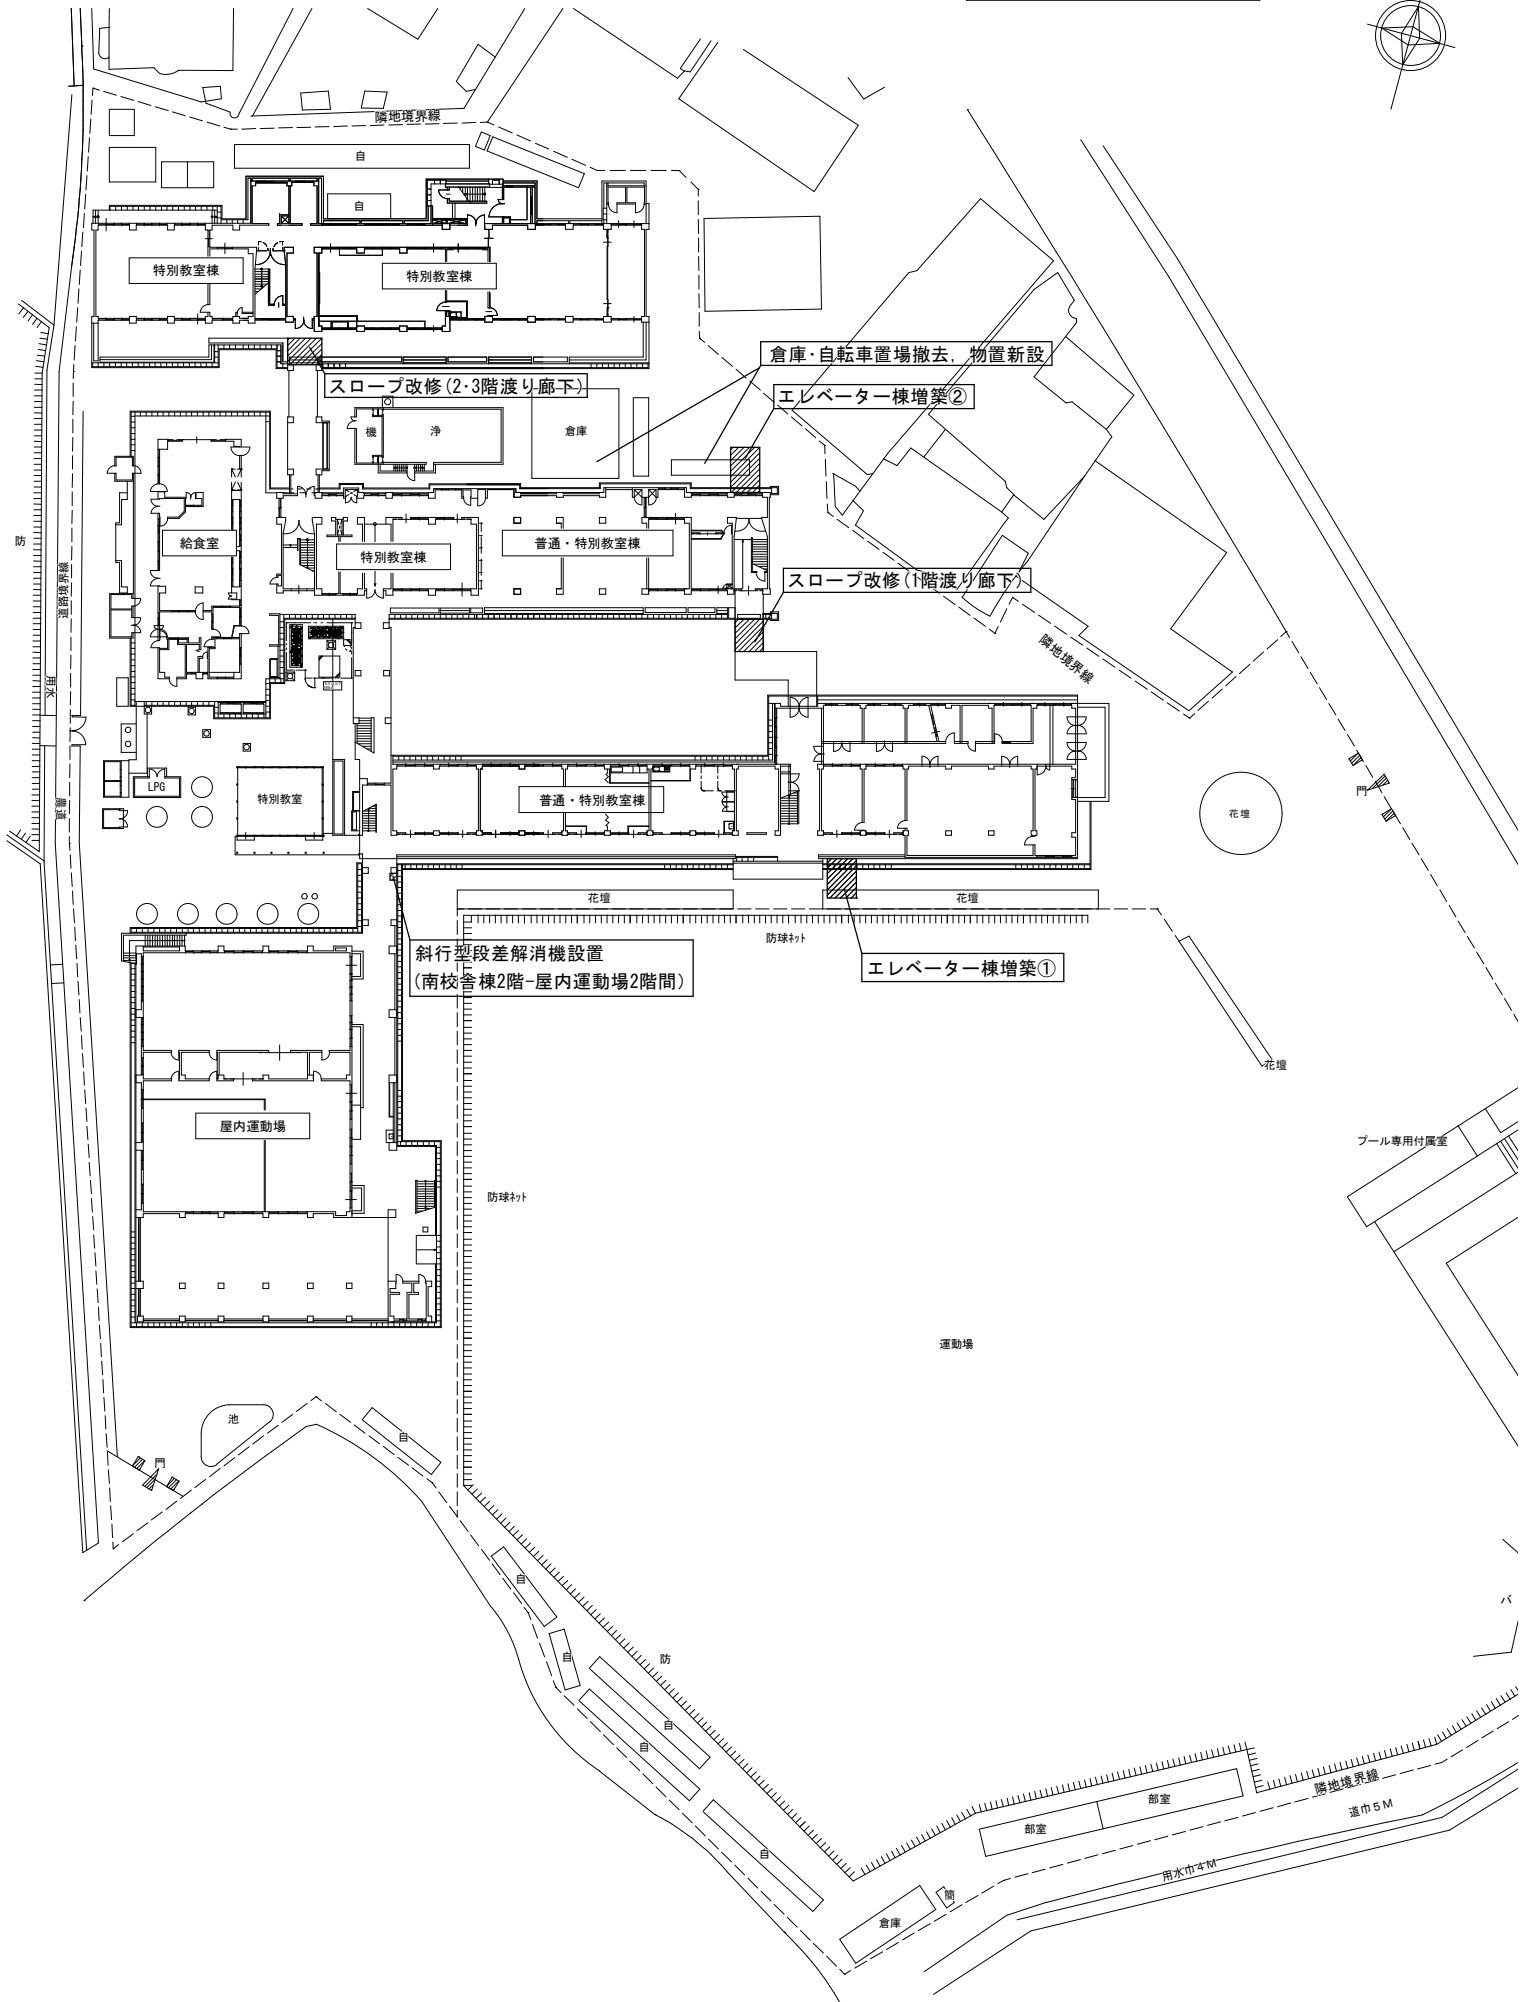



配置兼1階平面図(南棟)

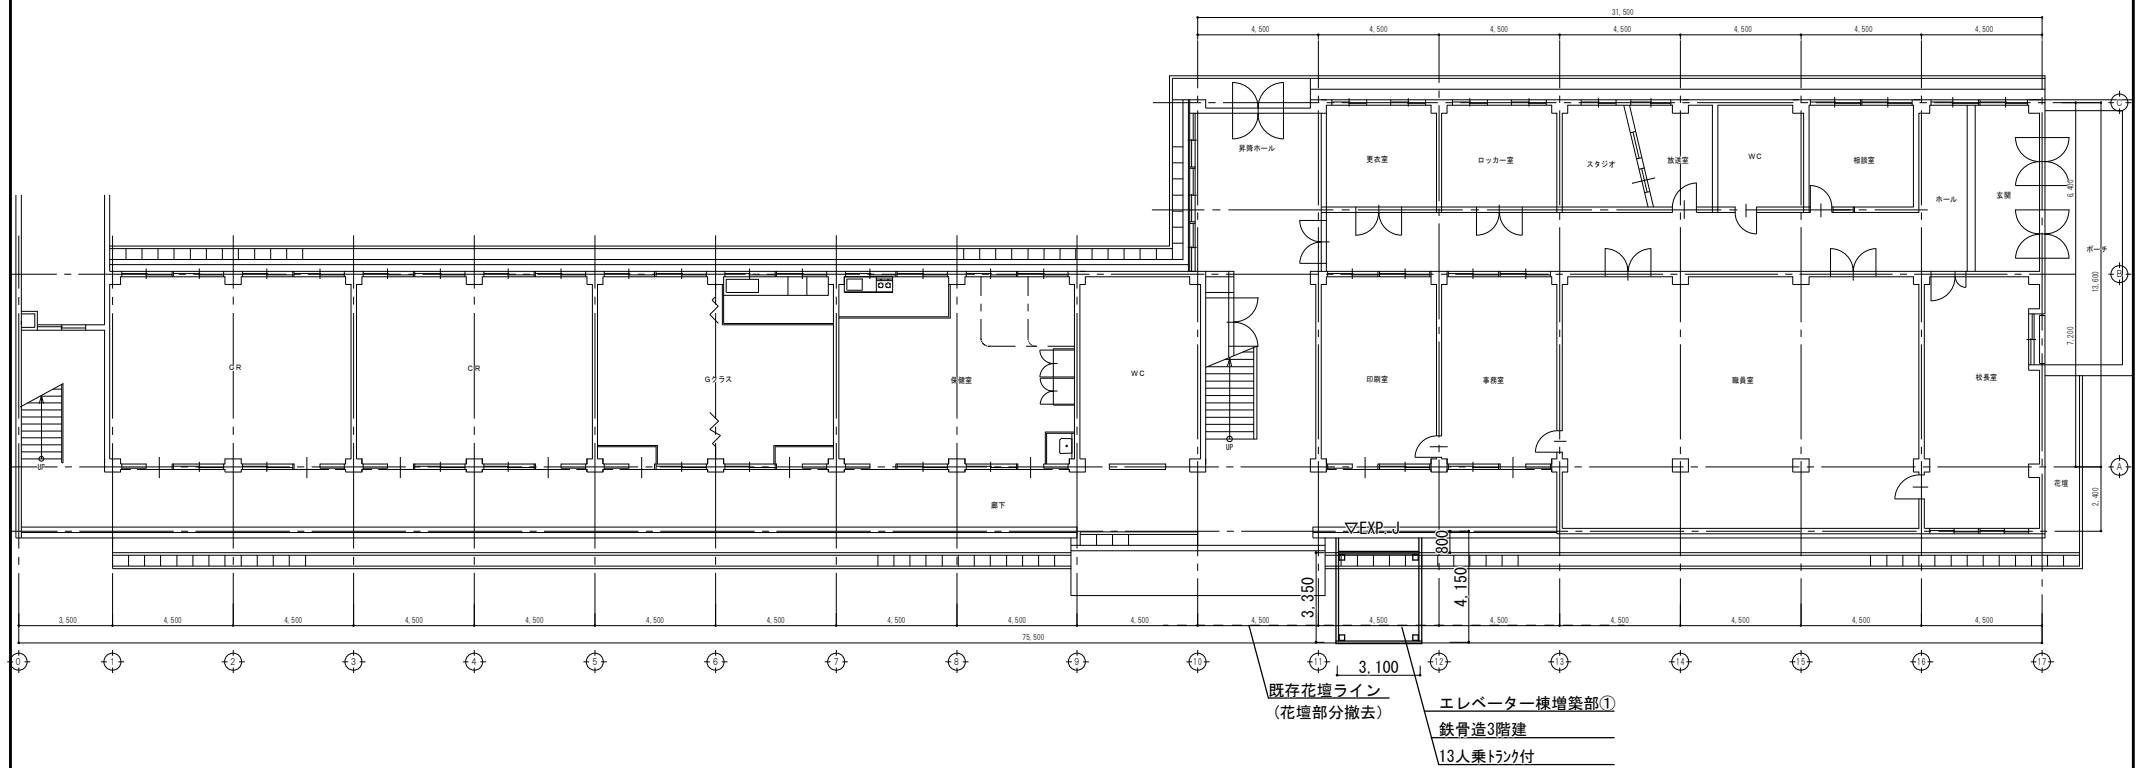