



# 平面図 S=1:500

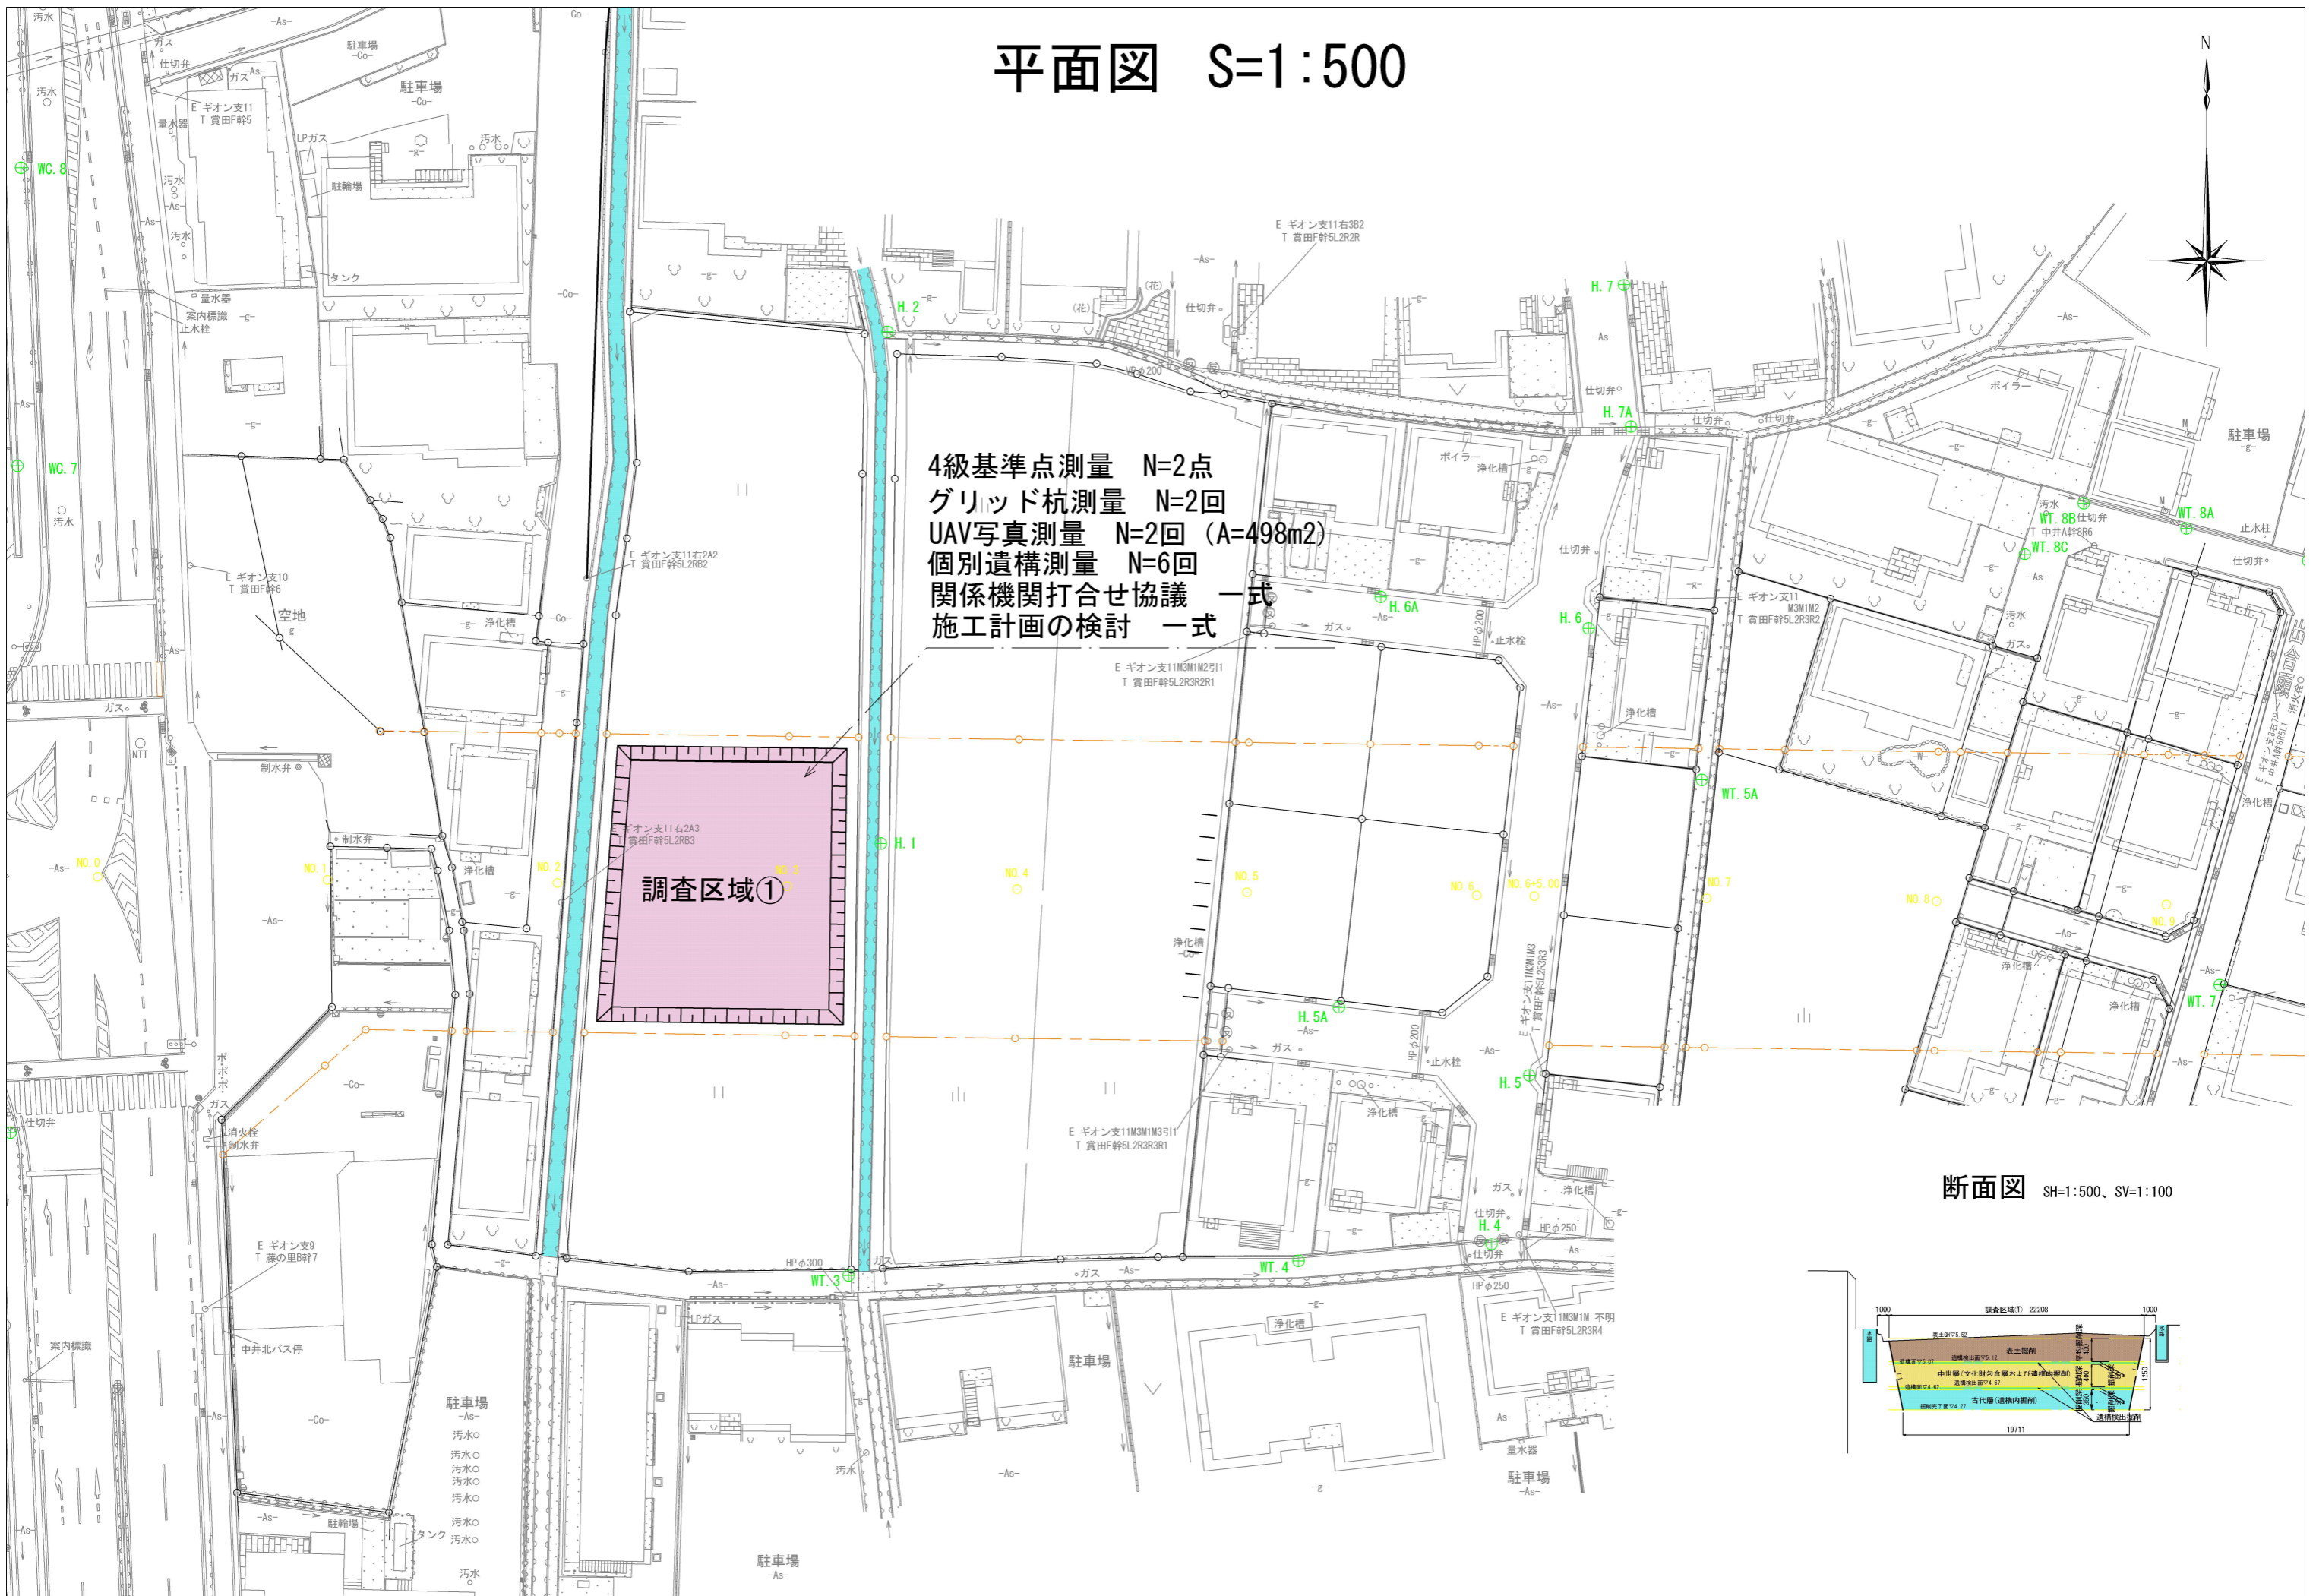

4級基準点測量 N=2点  
 グリッド杭測量 N=2回  
 UAV写真測量 N=2回 (A=498m<sup>2</sup>)  
 個別遺構測量 N=6回  
 関係機関打合せ協議 一式  
 施工計画の検討 一式

断面図 SH=1:500, SV=1:100

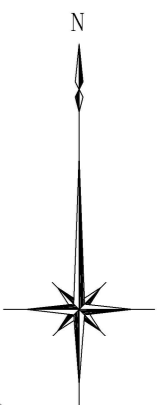