


平面图 S=1:500

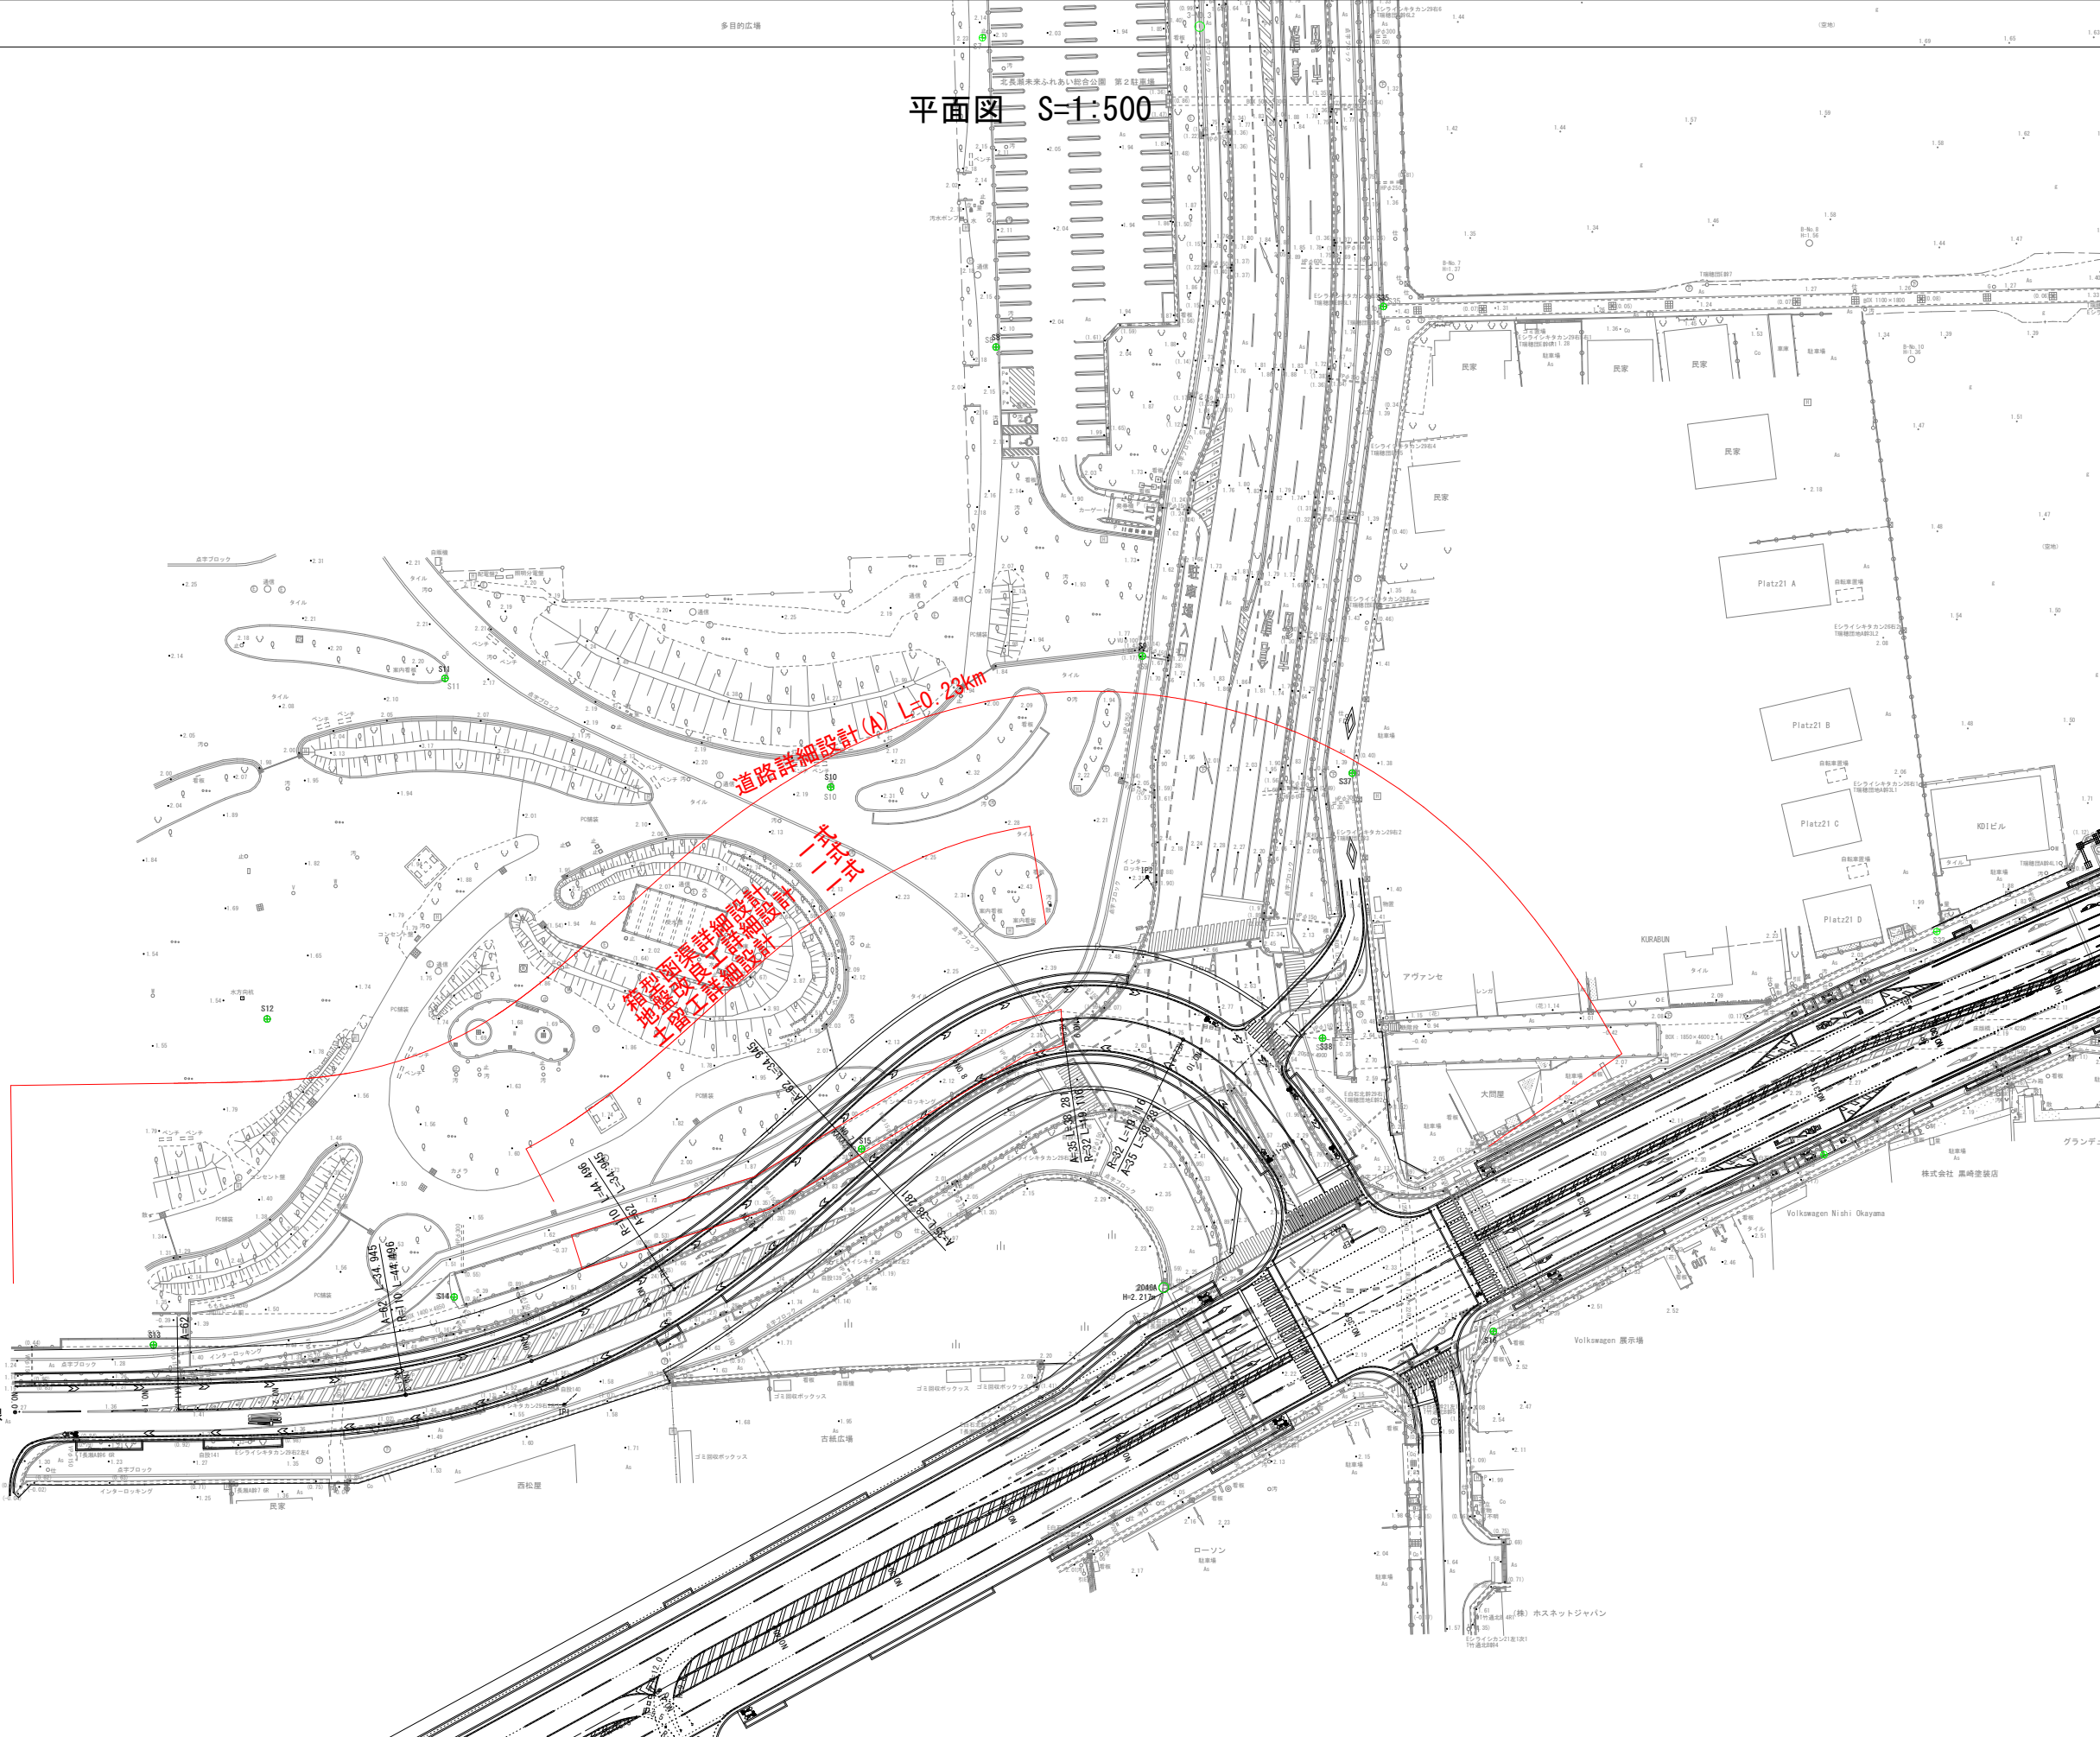

市道北長瀬表町2号線