



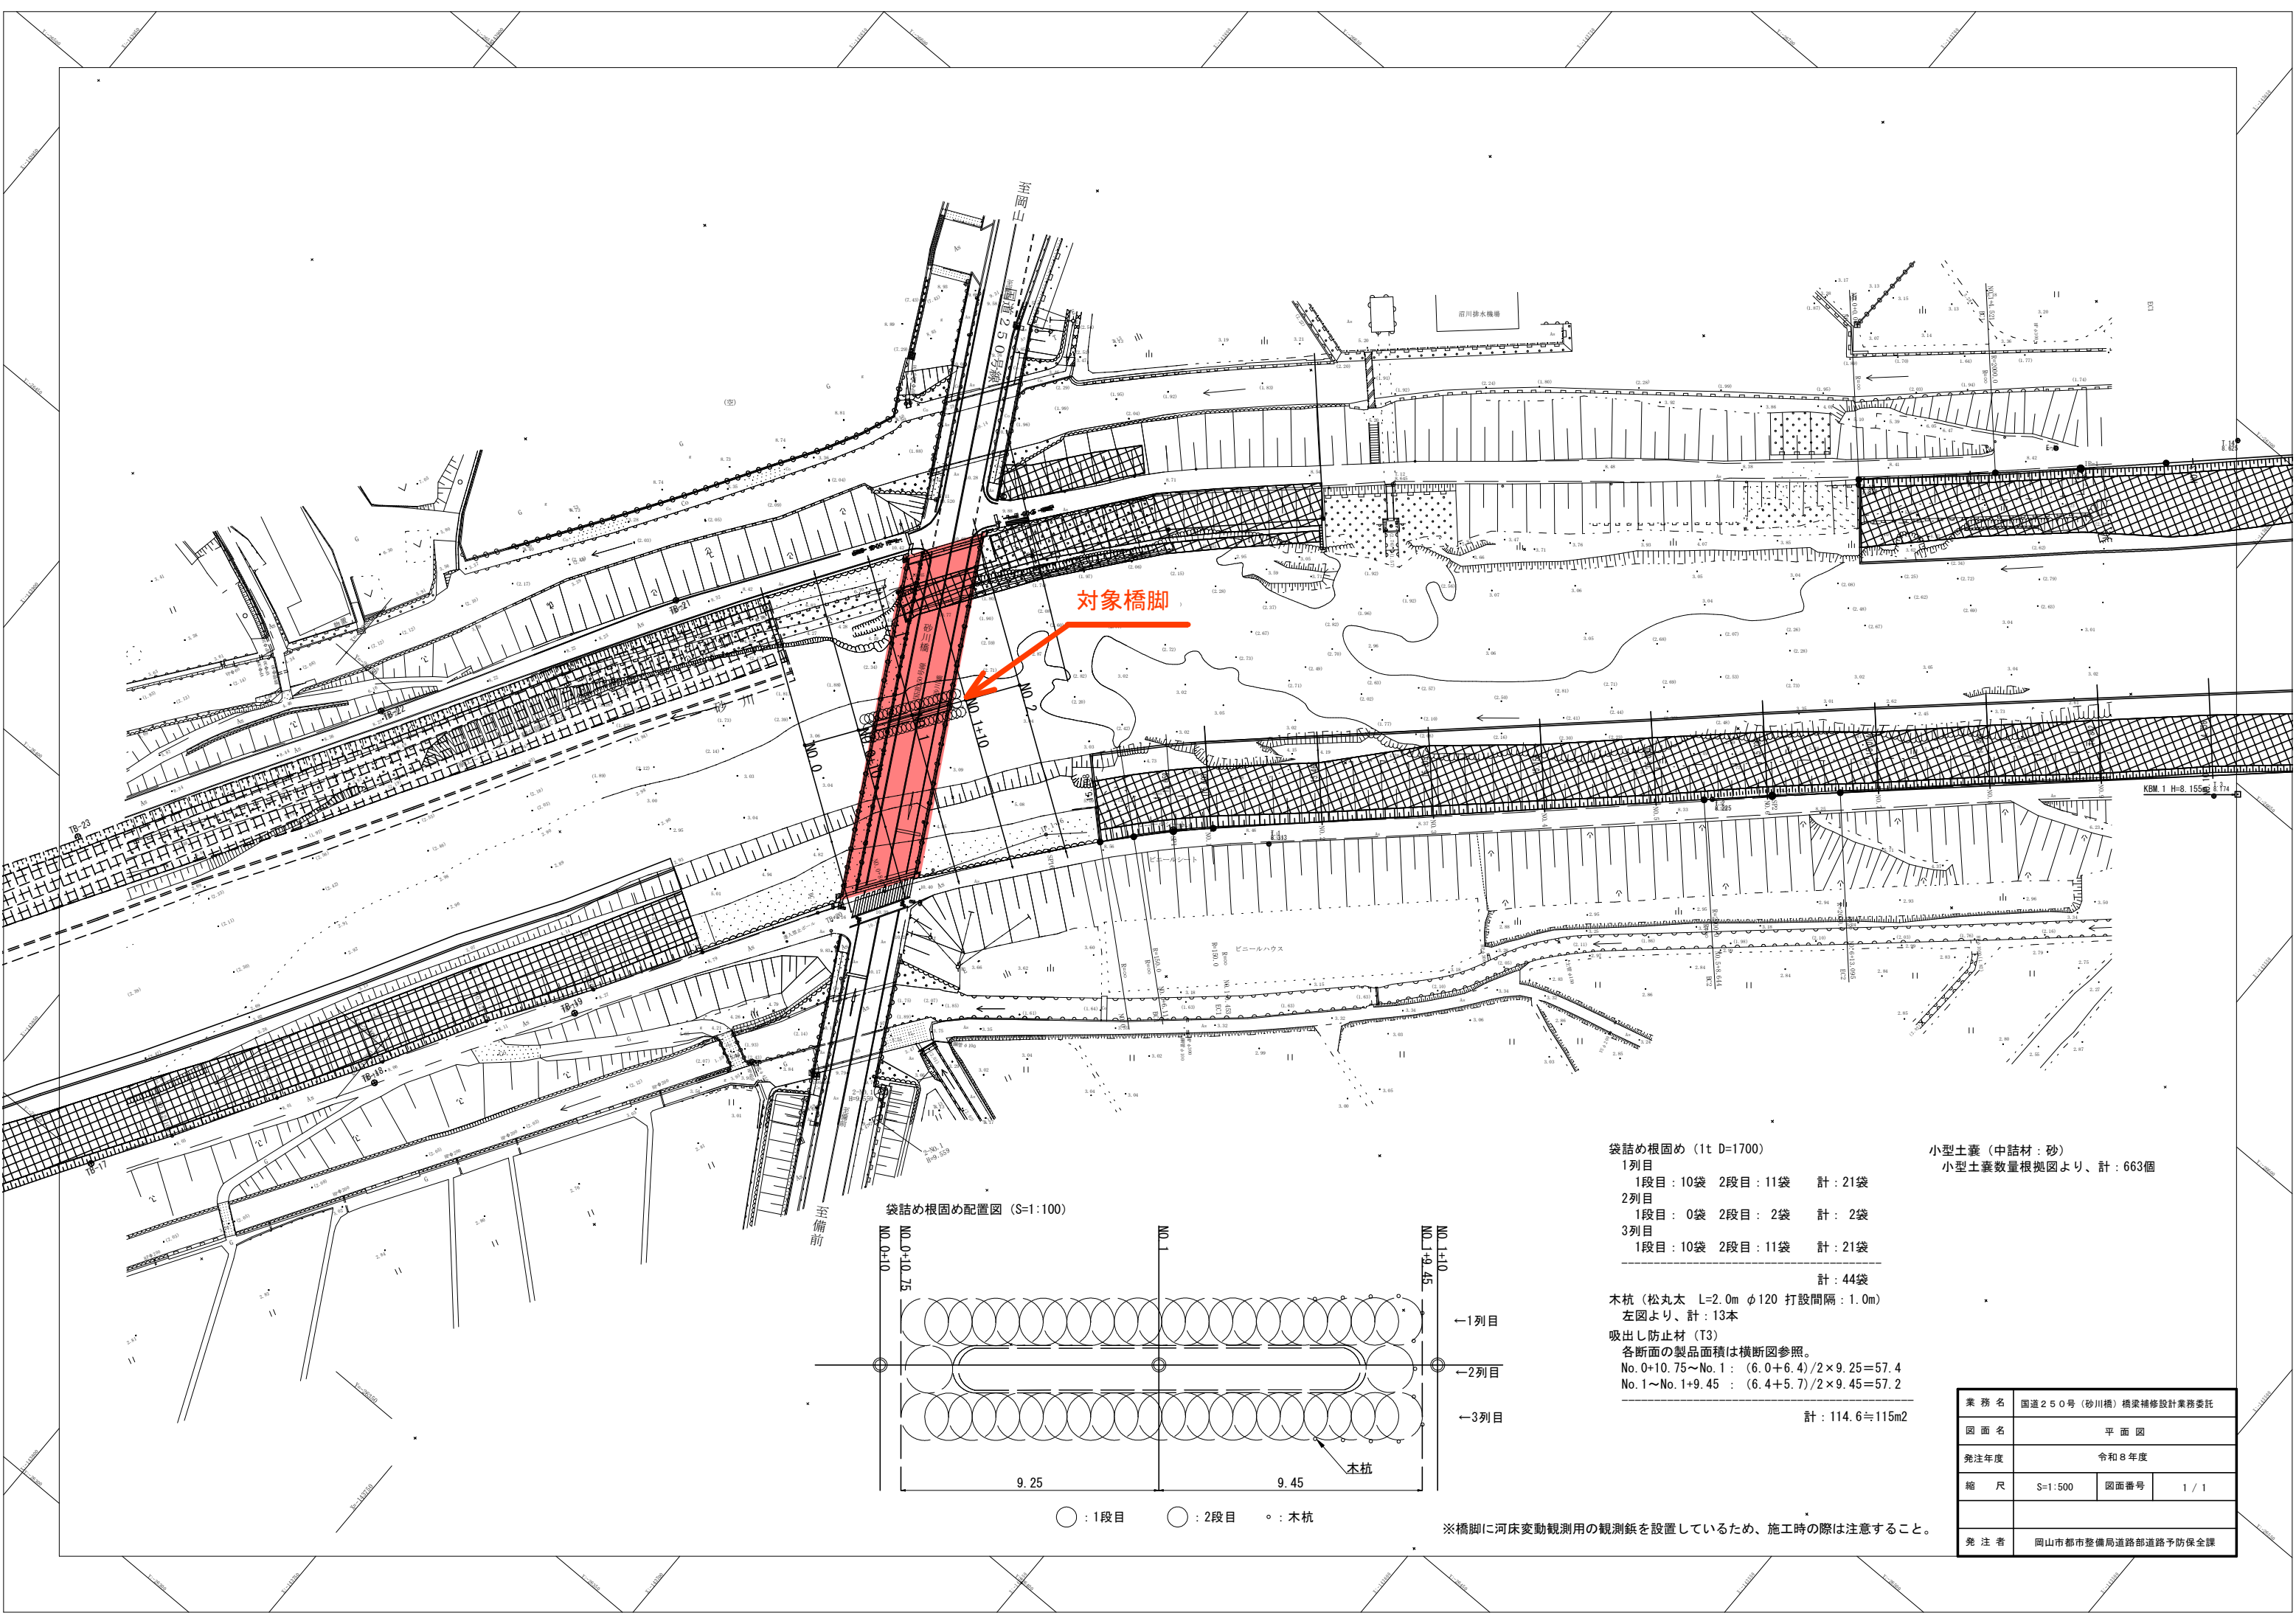

対象橋脚

袋詰め根固め配置図 (S=1:100)

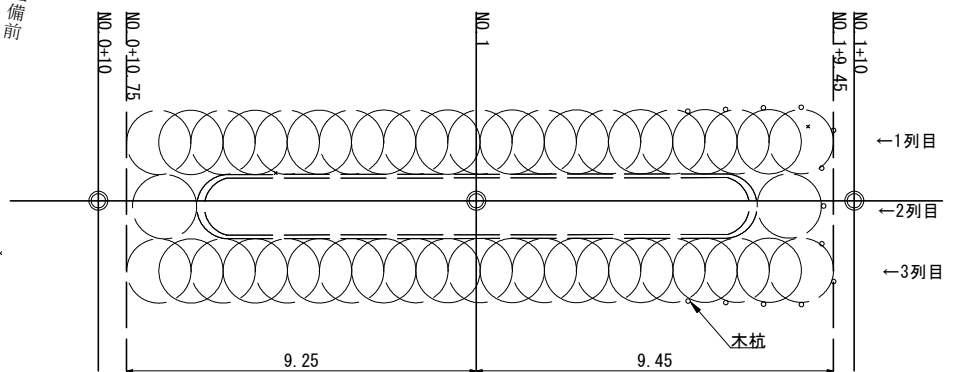

○ : 1段目 ○ : 2段目 ○ : 木杭

- 袋詰め根固め (1t D=1700)

1列目		
1段目 : 10袋	2段目 : 11袋	計 : 21袋
2列目		
1段目 : 0袋	2段目 : 2袋	計 : 2袋
3列目		
1段目 : 10袋	2段目 : 11袋	計 : 21袋
計 : 44袋		
- 小型土嚢 (中詰材 : 砂)

小型土嚢数量根拠図より、計 : 663個

木杭 (松丸太 L=2.0m φ120 打設間隔 : 1.0m)
左図より、計 : 13本
吸出し防止材 (T3)
各断面の製品面積は横断面参照。
No. 0+10.75~No. 1 : (6.0+6.4)/2×9.25=57.4
No. 1~No. 1+9.45 : (6.4+5.7)/2×9.45=57.2

計 : 114.6≒115m2

※橋脚に河床変動観測用の観測紙を設置しているため、施工時の際は注意すること。

業 務 名	国道250号 (砂川橋) 橋梁補修設計業務委託		
図 面 名	平 面 図		
発注年度	令和8年度		
縮 尺	S=1:500	図面番号	1 / 1
発 注 者	岡山市都市整備局道路部道路予防保全課		